


RZUT PARTERU

PARTER - ZESTAWIENIE POWIERZCHNI		
Lp	NR POM.	POWIERZCHNIA
NAZWA POMIESZCZENIA		UŻYTKOWA (m2)
POMIESZCZENIA ŻŁOBEK		
0.01	RECEPCJA + HOL	56,6
0.02	SZATNIA OKRYĆ ZEWNĘTRZNYCH	19,35
0.03	POM. PIERWSZEJ POMOCY	16,62
0.04	KABINA WC	1,45
0.05	PRZEDSIONEK WC	1,82
0.06	NATRYSK	3,31
0.07	POM. TRENERA/POM. SOCJALNE	12,02
0.08	SZATNIA MĘSKA (max. 30 osób)	17,39
0.09	WC MĘSKA	13,6
0.10	WC MĘSKA	13,6
0.11	SZATNIA MĘSKA (max. 30 osób)	17,0
0.12	SZATNIA DAMSKA (max. 30 osób)	17,42
0.13	WC DAMSKA	13,27
0.14	WC DAMSKA	13,27
0.15	SZATNIA DAMSKA (max. 30 osób)	17,01
0.16	KLATKA SCHODOWA	26,4
0.17	WINDA	1,53
0.18	POM. ELEKTRYCZNE	17,46
0.19	KOTŁOWNIA	17,46
0.20	PRZYLĄCZE WODY	8,10
0.21	MAGAZYN NA SPRZĘT SPORTOWY	45,68
0.22	MAGAZYN NA SPRZĘT SPORTOWY	54,7
0.23	HALA SPORTOWA 44 M X 25 M	110,91
0.24	SALA DO ĆWICZEŃ AEROBICUSLOWNA	87,61
0.25	SZATNIA DAMSKA (max. 30 osób)	17,42
0.26	WC DAMSKA	12,83
0.27	WC DAMSKA	12,83
0.28	SZATNIA MĘSKA (max. 30 osób)	17,46
0.29	KLATKA SCHODOWA	25,2
0.30	WINDA	1,53
0.31	KOMUNIKACJA	110,38
POWIERZCHNIA UŻYTKOWA - SUMA		

- LEGENDA:
- Dozownik mydła
 - Suszarka do rąk : kolor stalowy matowy
 - Suszarka do rąk, kolor czarny
 - Podajnik ręczny na ręcznik papierowe
 - Kosz na śmieci
 - 3-funkcyjna szafka z lustrem, kolor czarny: lustro, elektroniczny dozownik mydła oraz automatyczna suszarka do rąk

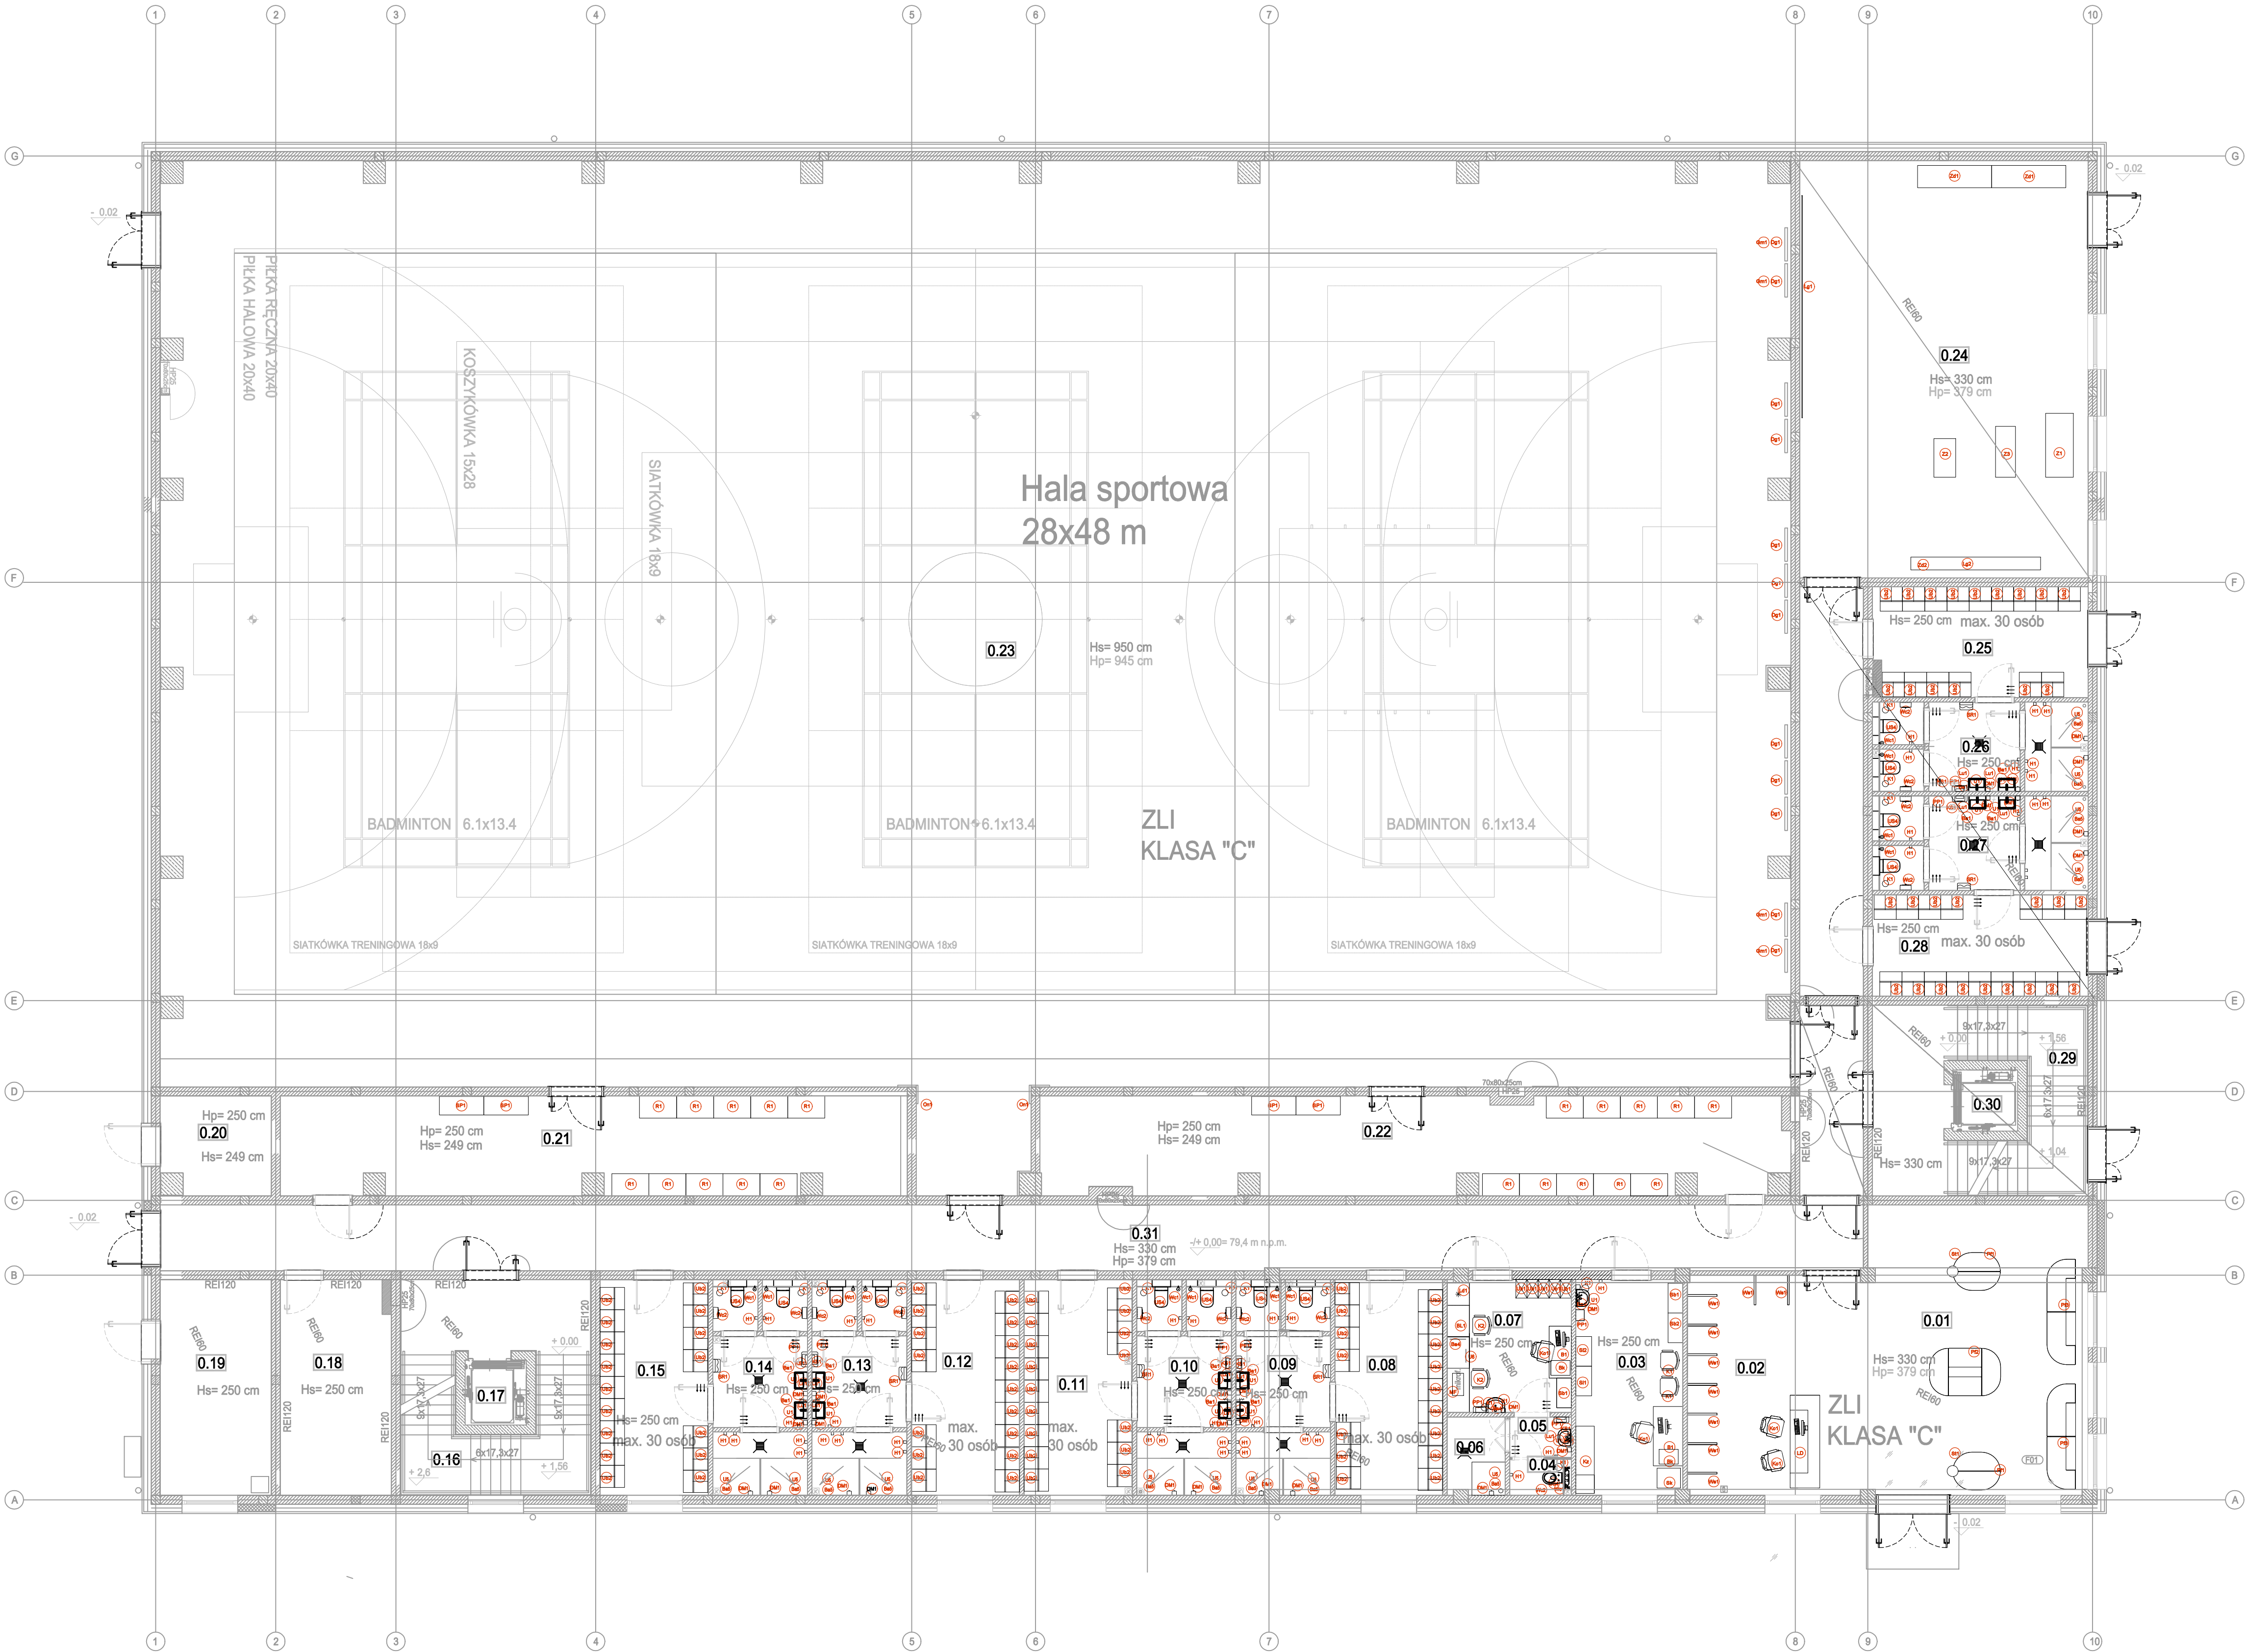

TEMAT	Budowa hali sportowej przy Zespole Szkół Centrum Kształcenia Rolniczego w Starym Brześciu		
INWESTYTOR	ZSOGR m. Jadowi Ożubinińskiej		
STADIUM	PROJEKT WYKONAWCZY		
JEDNOSTKA PROJEKTOWA PROWADZĄCA	Archetika Sp. z o.o. ul. Jarochowskiego 91 65-246 Poznań tel.: +48 604 080 881; +48 602 881 331 biuro@archetika.pl www.archetika.pl		
FUNKCJA	IMIĘ I NAZWISKO	NR UPR. W SPEC.	PODPIS
ARCHITEKTURA			
OPRACOWAŁ	mgr inż. arch. Monika Jasłowska	WP-GIAO 1001 p. 02502009	
SPRAWDZIŁ	mgr inż. arch. Joanna Skrzypczak	WP-GIAO 1001 p. 02502009	
TREŚĆ RYS.			SKALA
WYPOSAŻENIE. PARTER			1:100
DATA	LUTY 2025	NR KONTRAKTU	358
BRANŻA	NR REWIZJI	NR RYSUNKU	A.W.01
Rysunek stanowi własność Archetika Sp. z o.o. i nie może być kopiowany, rozpowszechniany, modyfikowany, i udostępniany osobom trzecim bez wcześniejszej pisemnej zgody właściciela.			