


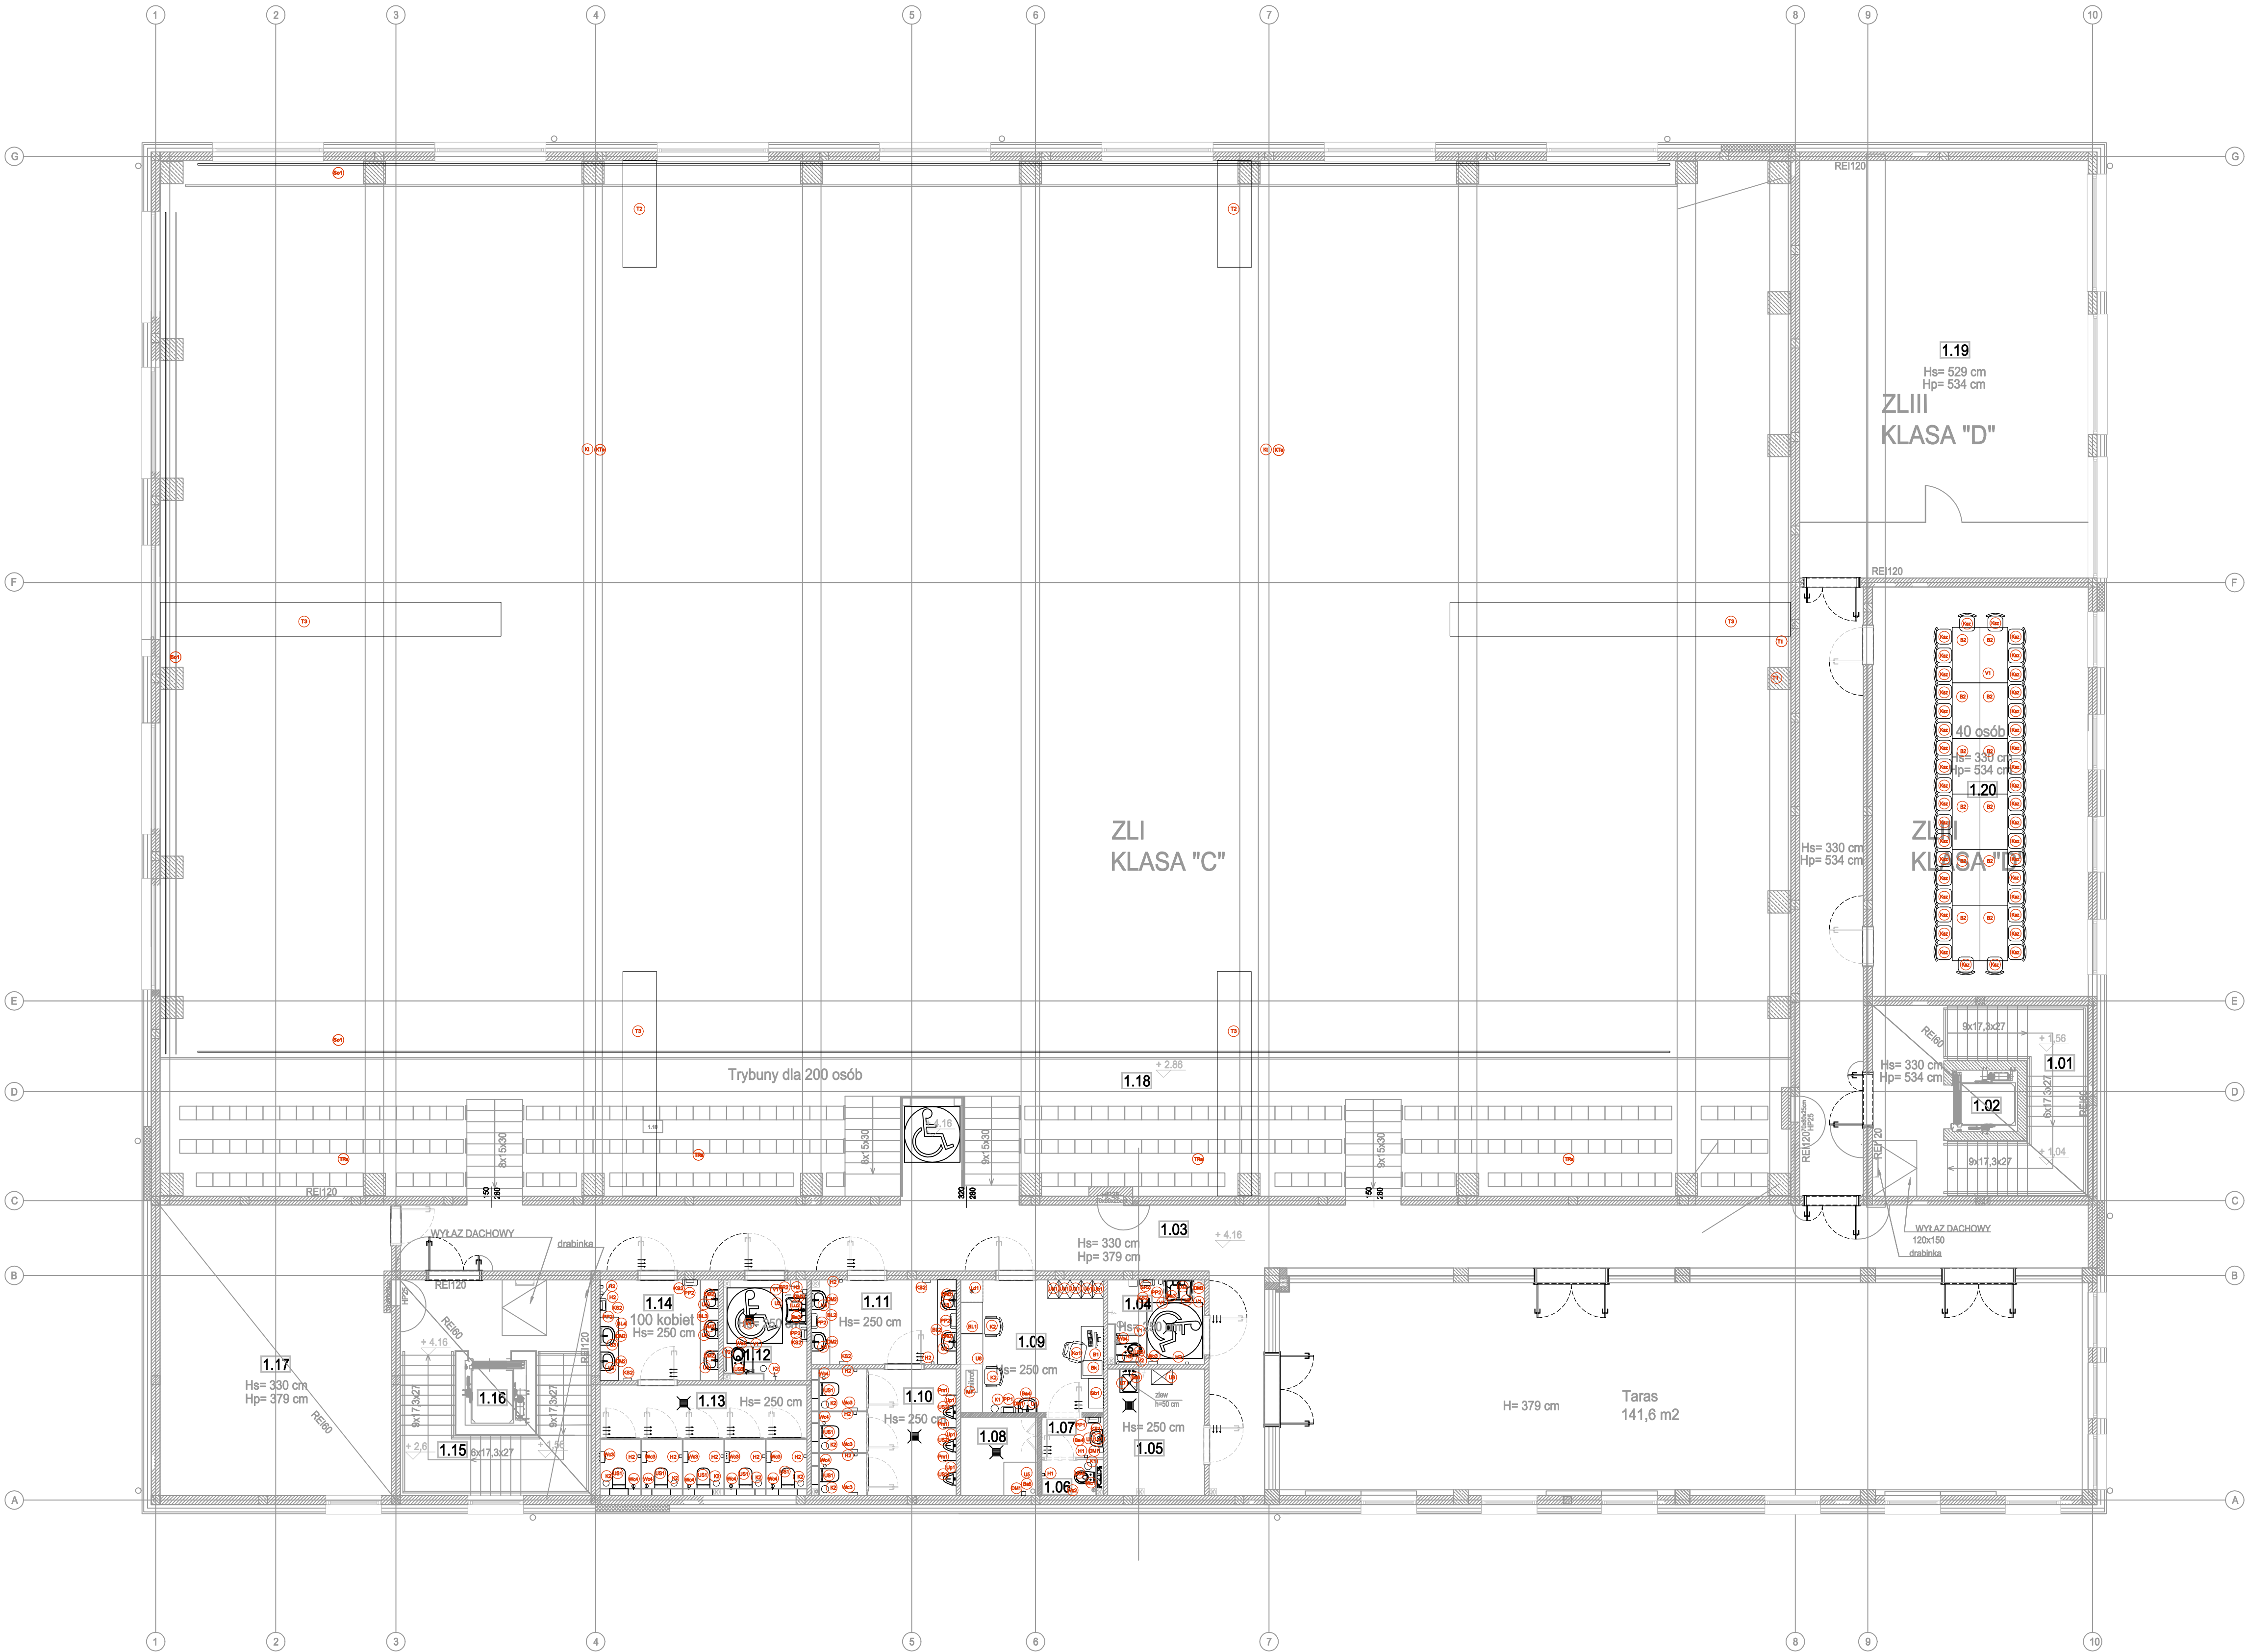

RZUT PIĘTRO I

PARTER - ZESTAWIENIE POWIERZCHNI		
Lp	NR POM.	POWIERZCHNIA UŻYTKOWA (m2)
POMIESZCZENIA		
1.01	KŁATKA SCHODOWA	25,2
1.02	WINDA	1,53
1.03	KOMUNIKACJA	130,0
1.04	WC DLA PRACOWNIKÓW	5,74
1.05	POM. PORZĄDKOWE	8,93
1.06	KABINA WC	1,46
1.07	PRZEDSIONEK WC	1,82
1.08	NATRYSK	4,37
1.09	POM. SOCJALNE	13,81
1.10	KABINA WC	12,62
1.11	WC MĘSKIE 90 MEZCZYŹN	8,92
1.12	WC DLA NPS	5,91
1.13	KABINA WC	14,25
1.14	WC DAMSKIE DLA 100 KOBIET	8,69
1.15	KŁATKA SCHODOWA	25,2
1.16	WINDA	1,53
1.17	WENTYLATORNIA	36,32
1.18	HALA SPORTOWA 44 M X 25 M	110,91
1.19	SALA DO SQUASHA	86,71
0.20	SALA KONFERENCYJNO-DYDAKTYCZNA 40 OSÓB	6,43
POWIERZCHNIA UŻYTKOWA - SUMA		zg. z PN-ISO 9836:2015-12

- LEGENDA:
- Dozownik mydła
 - ☐ Suszarka do rąk : kolor stalowy matowy
 - ☐ Suszarka do rąk, kolor czarny
 - ☐ Podajnik ręczny na ręczniki papierowe
 - ☐ Kosz na śmieci
 - ☐ 3-funkcyjna szafka z lustrem, kolor czarny; lustro, elektroniczny dozownik mydła oraz automatyczna suszarka do rąk

TEMAT INWESTYCJI	Budowa hali sportowej przy Zespole Szkół Centrum Kształcenia Rolniczego w Starym Brześciu		
LOKALIZACJA	cz. dz. nr ewid. 83/19 i 83/10, obręb 00026 Stary Brześć parcele, gmina Brześć Kujawski, powiat włocławski, woj. kujawsko-pomorskie, iden. działki 041804_5_00026		
INWESTOR	ZSOGR m. Jadowi Olszyniejskiej Ul. Stary Brześć 14 87-880 Brześć Kujawski		
STADIUM	PROJEKT WYKONAWCZY		
JEDNOSTKA PROJEKTOWA PROWADZĄCA	 Archenika Sp. z o.o. ul. Jarochowskiego 91 65-246 Poznań tel.: +48 604 080 881; +48 602 881 331 biuro@archenika.pl www.archenika.pl		
FUNKCJA	IMIĘ I NAZWISKO	NR UPR. W SPEC.	PODPIS
ARCHITEKTURA			
OPRACOWAŁ	mgr inż. arch. Monika Jasłowska	WP-GIAO 1001 p. 02/02/2009 w specjalności architektura	
SPRAWDZIŁ	mgr inż. arch. Joanna Skrzypczak	WP-GIAO 1001 p. 02/02/2009 w specjalności architektura	
TREŚĆ RYS.			SKALA
WYPOSAŻENIE. PIĘTRO I			1:100
DATA	LUTY 2025	NR KONTRAKTU	358
BRANŻA	NR REWIZJI	NR RYSUNKU	A.W.02
Rysunek stanowi własność Archenika Sp. z o.o. i nie może być kopiowany, rozpowszechniany, modyfikowany, i udostępniany osobom trzecim bez wcześniejszej pisemnej zgody właściciela.			