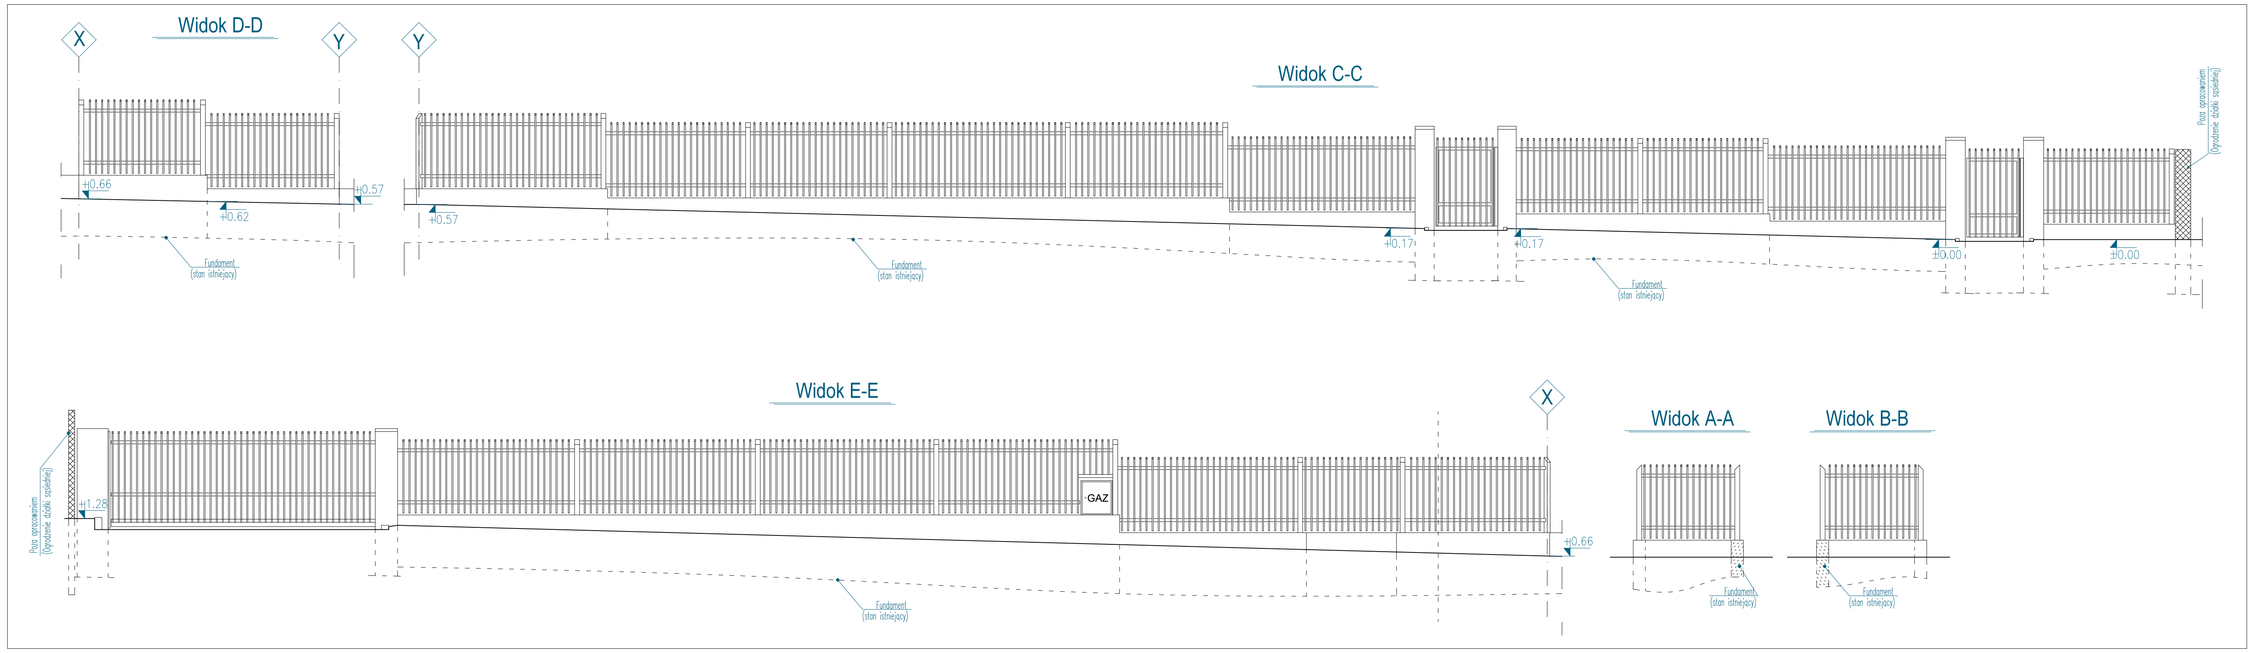

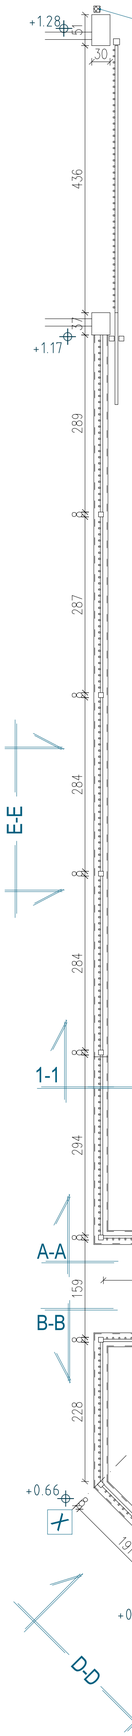

1-1
(Odkrywka 2)

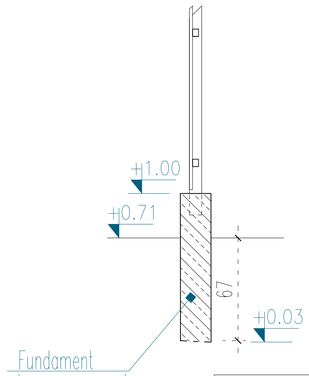

2-2
(Odkrywka 1)

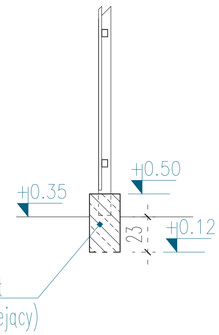

Uwaga:
– głębokość fundamentu zróżnicowana (w każdym z przypadków znacząco powyżej głębokości przemarzania.

UWAGA:
1.Wykonawca przed przystąpieniem do robót powinien zapoznać się ze wszystkimi dokumentami branżowymi i budowlanymi. Wszelkie nieścisłości pomiedzy poszczególnymi rysunkami winny być wyjaśnione z projektantem /Inspektorem Nadzoru/.
2.Rzędne podane na rzucie są rzędnymi względnymi. Rzędna względna w osi widoku D–D jest równa rzędnej bezwzględnej równej 93,66 m.n.p.m.
3.Obowiązkiem wykonawcy jest sprawdzenie wymiaru w naturze. W wypadku jakiejkolwiek zmiany lub różnicy zauważonej miedzy projektem a stanem faktycznym wykonawca zobowiązany jest przekazać te informacje do biura projektowego.
4.Ze względu na sposób zaokrąglania wymiarów w użytym programie CAD mogą wystąpić niewielkie niezgodności sumy wymiarów cząstkowych ze zbiorczym wymiarem elementu. W takich przypadkach decydujący jest wymiar sumaryczny.
5.Niewolno brać żadnego wymiaru mierząc bezpośrednio z rysunku. W przypadku wątpliwości wykonawca winien zgłosić sie do nadzoru autorskiego.
6. W sprawach nieokreślonych dokumentacja obowiązuja:
– warunki techniczne wykonania i odbioru robót budowlano – montażowych (wg Ministra Budownictwa i Instytutu Techniki Budowlanej),
– normy Polskiego Komitetu Normalizacyjnego (P.K.N),
– instrukcje, wytyczne, świadectwa dopuszczania, atesty Instytutu Techniki Budowlanej,
– instrukcje, wytyczne i warunki techniczne producentów materiałów budowlano – instalacyjnych wbudowywanych w ramach inwestycji,
– przepisy techniczne instytucji kontrolujacych jakość materiałów i wykonywanych robót.
7.W przypadku fundamentu istniejącego poziom jego posadowienia jest znacząco powyżej poziomu poprzemarzania gruntu.
8. Przekrój 1–1 oraz 2–2 sporządzono w miejscu odkrywek.
9. Rzędne względne zweryfikowano w naturze.

m-building.eu
Projects Investments Consulting
tel.: /22 /2 49 96 26
tel.: /22 /2 49 96 27
tel.: 5-0979-0979
e-mail: biuro@m-building.eu
m-building Sp. z o.o.
ul. Nowy Świat 34/54, 00-363 Warszawa
NIP 525 29 71 987, REGON 526353843
KRS 0001056883
OPRACOWAŁ
inż. arch. Marek Szymon Zaremba
architektura
uprawnienia nr ewid.: Ma/039/11

temat:	Projekt techniczny wymiany ogrodzenia frontowego działki nr 42 nieruchomości przy ul. Pasymskiej 10 w Warszawie
adres:	UL. Pasymska 10, 01-993 Warszawa (identyfikator działki 146504_8.1005.42)
inwestor:	Województwo Mazowieckie Ul. Jagiellońska 26, 03-719 Warszawa
rysunek:	Inwentaryzacja
faza: PT	branża: ogólnobudowlana
skala: skalówka	miejsce i data: Warszawa, 08.05.2026
	Nr rys: A-01