


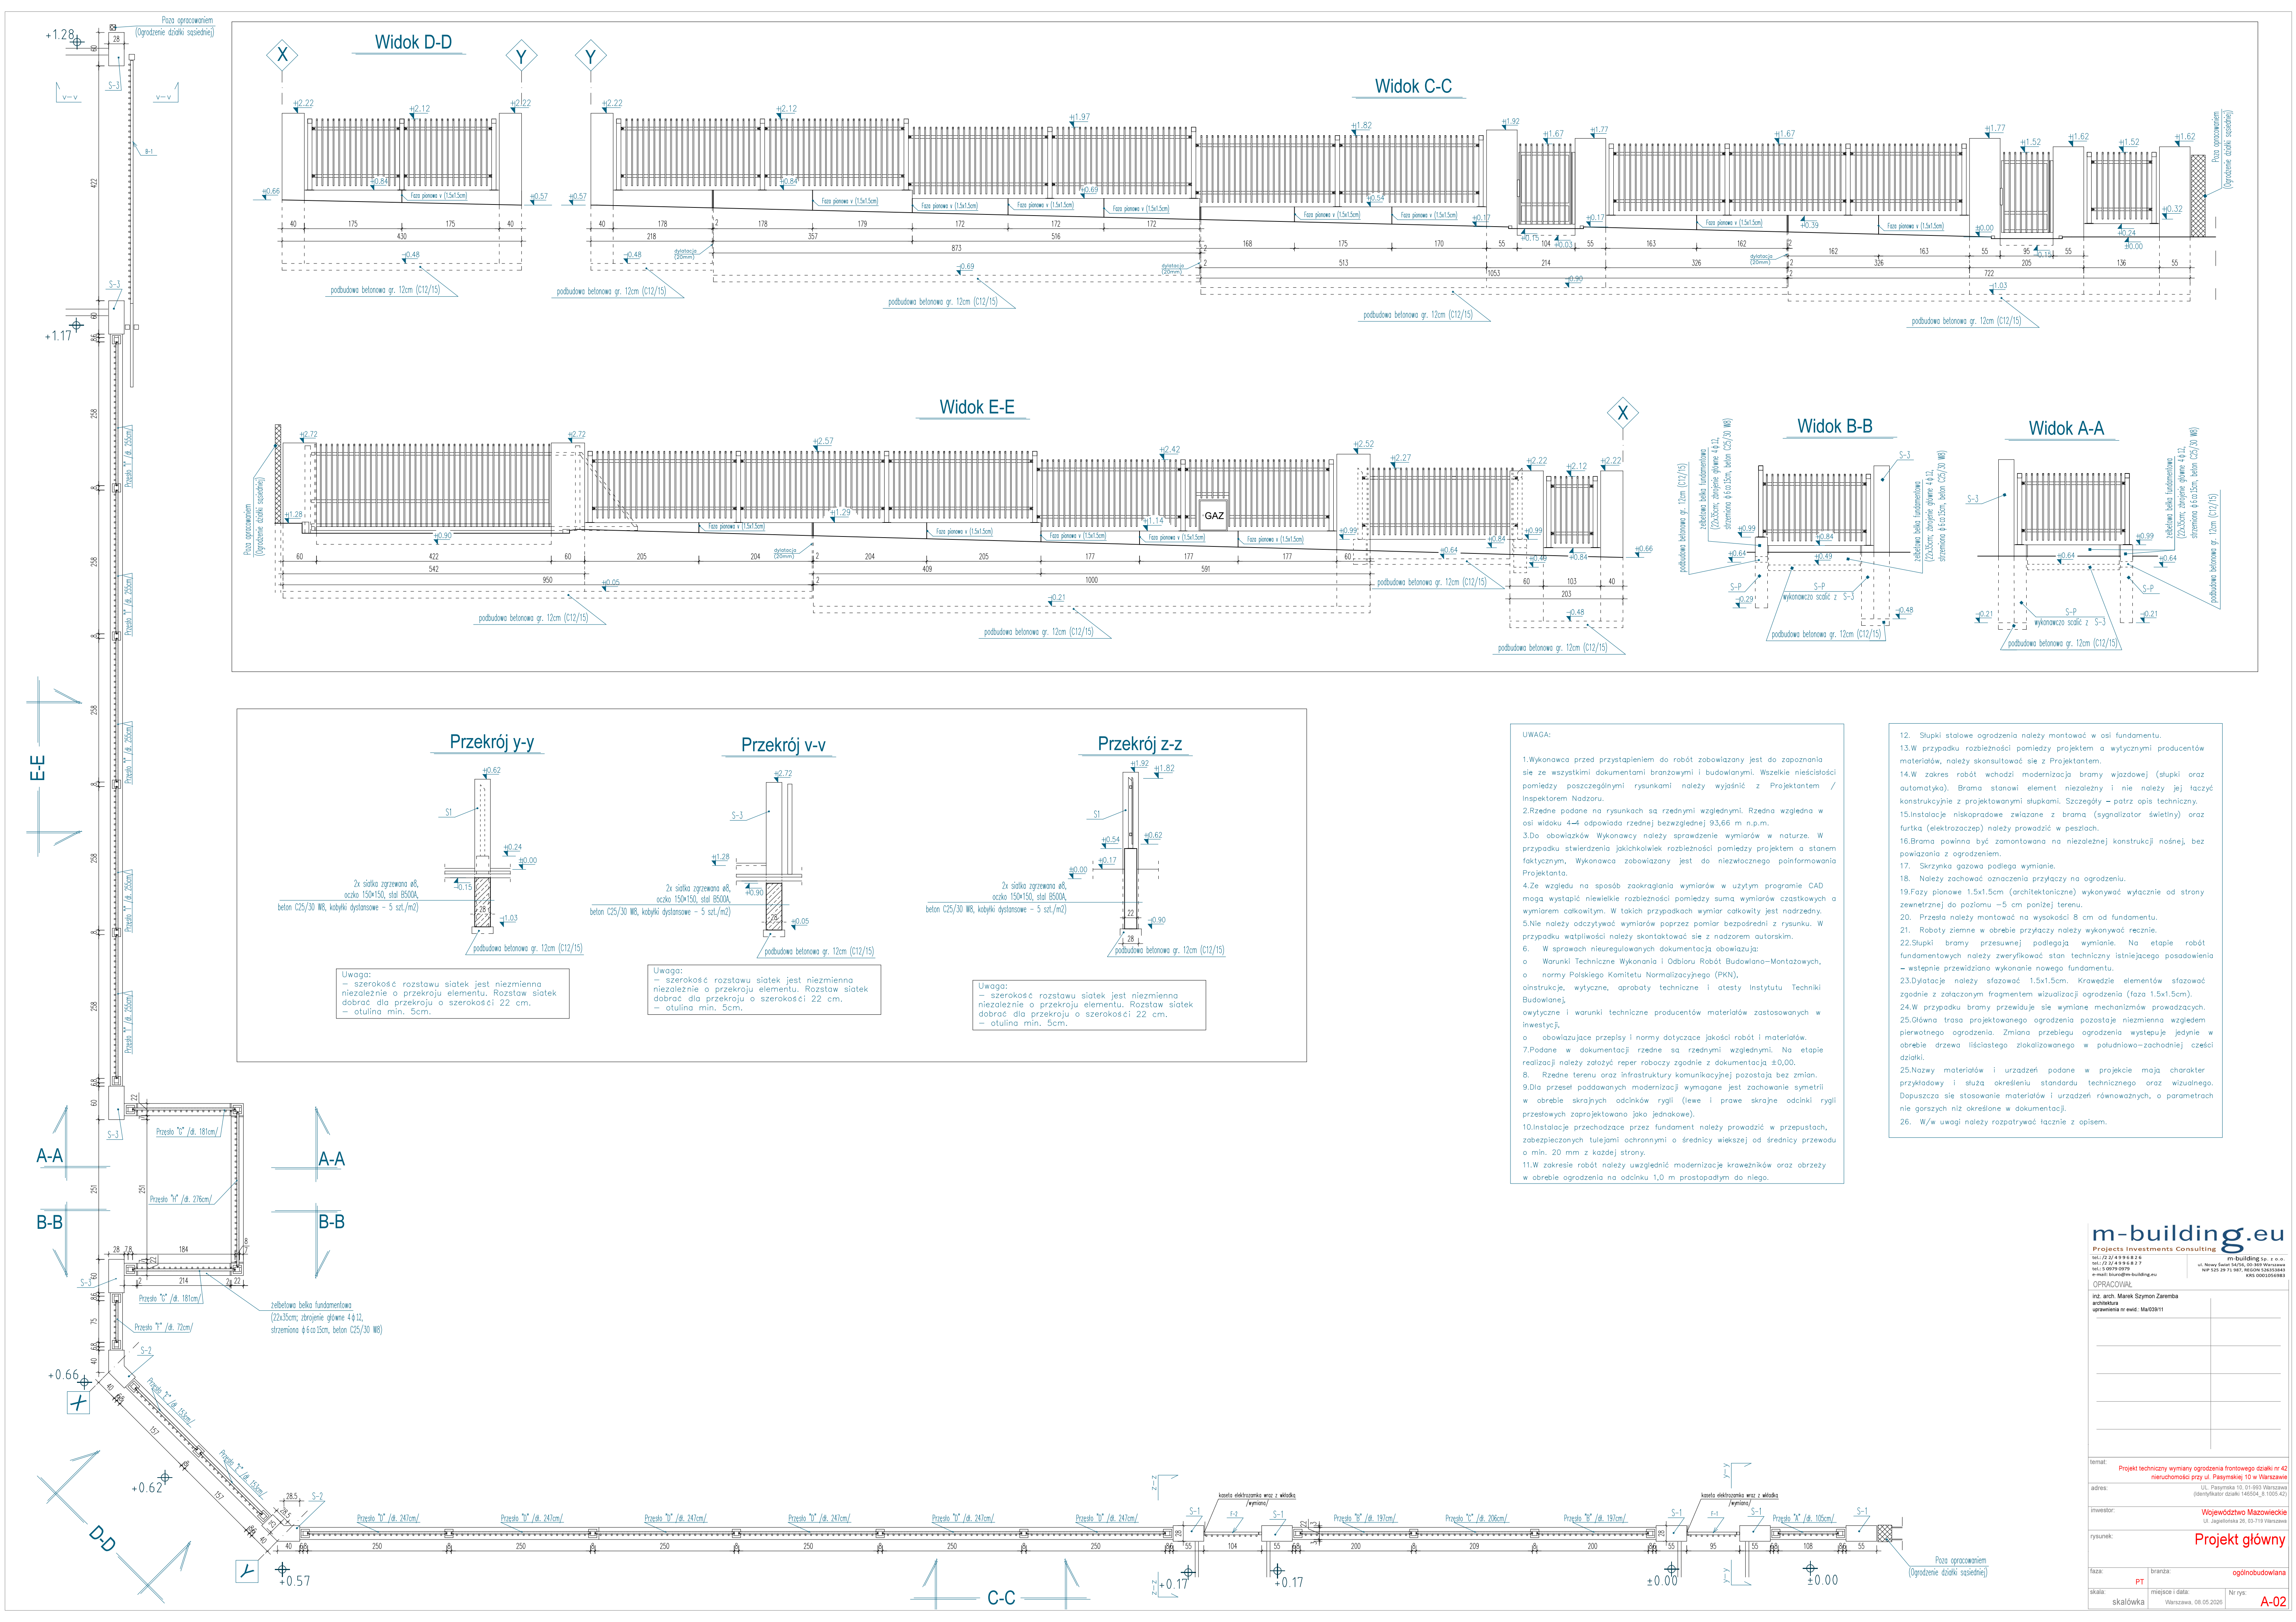

UWAGA:

- Wykonawca przed przystąpieniem do robót zobowiązany jest do zapoznania się ze wszystkimi dokumentami branżowymi i budowlanymi. Wszelkie nieścisłości pomiędzy poszczególnymi rysunkami należy wyjaśnić z Projektantem / Inspektorem Nadzoru.
- Rzędne podane na rysunkach są rzędnymi względnymi. Rzędna względna w osi widoku 4-4 odpowiada rzędnej bezwzględnej 93,66 m n.p.m.
- Do obowiązków Wykonawcy należy sprawdzenie wymiarów w naturze. W przypadku stwierdzenia jakichkolwiek rozbieżności pomiędzy projektem a stanem faktycznym, Wykonawca zobowiązany jest do niezwłocznego poinformowania Projektanta.
- Ze względu na sposób zaokrąglania wymiarów w użytym programie CAD mogą wystąpić niewielkie rozbieżności pomiędzy sumą wymiarów cząstkowych a wymiarem całkowitym. W takich przypadkach wymiar całkowity jest nadrzędny.
- Nie należy odczytywać wymiarów poprzez pomiar bezpośredni z rysunku. W przypadku wątpliwości należy skontaktować się z nadzorem autorskim.
- W sprawach nieuregulowanych dokumentacją obowiązują:
 - Warunki Techniczne Wykonania i Odbioru Robót Budowlano-Montażowych,
 - normy Polskiego Komitetu Normalizacyjnego (PKN),
 - instrukcje, wytyczne, aprobaty techniczne i atesty Instytutu Techniki Budowlanej,
 - owityczne i warunki techniczne producentów materiałów zastosowanych w inwestycji,
 - obowiązujące przepisy i normy dotyczące jakości robót i materiałów.
- Podane w dokumentacji rzędne są rzędnymi względnymi. Na etapie realizacji należy założyć reper roboczy zgodnie z dokumentacją $\pm 0,00$.
- Rzędne terenu oraz infrastruktury komunikacyjnej pozostają bez zmian.
- Dla prześł poddawanych modernizacji wymagane jest zachowanie symetrii w obrębie skrajnych odcinków rygli (lewe i prawe skrajne odcinki rygli prześłowych zaprojektowano jako jednakowe).
- Instalacje przechodzące przez fundament należy prowadzić w przepustach, zabezpieczonych tulejami ochronnymi o średnicy większej od średnicy przewodu o min. 20 mm z każdej strony.
- W zakresie robót należy uwzględnić modernizację krawężników oraz obrzeży w obrębie ogrodzenia na odcinku 1,0 m prostokątnym do niego.

- Wykonawca przed przystąpieniem do robót zobowiązany jest do zapoznania się ze wszystkimi dokumentami branżowymi i budowlanymi. Wszelkie nieścisłości pomiędzy poszczególnymi rysunkami należy wyjaśnić z Projektantem / Inspektorem Nadzoru.
- Rzędne podane na rysunkach są rzędnymi względnymi. Rzędna względna w osi widoku 4-4 odpowiada rzędnej bezwzględnej 93,66 m n.p.m.
- Do obowiązków Wykonawcy należy sprawdzenie wymiarów w naturze. W przypadku stwierdzenia jakichkolwiek rozbieżności pomiędzy projektem a stanem faktycznym, Wykonawca zobowiązany jest do niezwłocznego poinformowania Projektanta.
- Ze względu na sposób zaokrąglania wymiarów w użytym programie CAD mogą wystąpić niewielkie rozbieżności pomiędzy sumą wymiarów cząstkowych a wymiarem całkowitym. W takich przypadkach wymiar całkowity jest nadrzędny.
- Nie należy odczytywać wymiarów poprzez pomiar bezpośredni z rysunku. W przypadku wątpliwości należy skontaktować się z nadzorem autorskim.
- W sprawach nieuregulowanych dokumentacją obowiązują:
 - Warunki Techniczne Wykonania i Odbioru Robót Budowlano-Montażowych,
 - normy Polskiego Komitetu Normalizacyjnego (PKN),
 - instrukcje, wytyczne, aprobaty techniczne i atesty Instytutu Techniki Budowlanej,
 - owityczne i warunki techniczne producentów materiałów zastosowanych w inwestycji,
 - obowiązujące przepisy i normy dotyczące jakości robót i materiałów.
- Podane w dokumentacji rzędne są rzędnymi względnymi. Na etapie realizacji należy założyć reper roboczy zgodnie z dokumentacją $\pm 0,00$.
- Rzędne terenu oraz infrastruktury komunikacyjnej pozostają bez zmian.
- Dla prześł poddawanych modernizacji wymagane jest zachowanie symetrii w obrębie skrajnych odcinków rygli (lewe i prawe skrajne odcinki rygli prześłowych zaprojektowano jako jednakowe).
- Instalacje przechodzące przez fundament należy prowadzić w przepustach, zabezpieczonych tulejami ochronnymi o średnicy większej od średnicy przewodu o min. 20 mm z każdej strony.
- W zakresie robót należy uwzględnić modernizację krawężników oraz obrzeży w obrębie ogrodzenia na odcinku 1,0 m prostokątnym do niego.

m-building.eu

Projects Investments Consulting
m-building sp. z o.o.
ul. Nowy Świat 14/15, 00-303 Warszawa
tel. 22 629 99 99
e-mail: biuro@m-building.eu
NIP 1425041000, REGON 1425041000

OPRACOWAŁ

inż. arch. Marek Szymon Zambra
architektura
opracowania nr ewid. Ma/038/11

temat: Projekt techniczny wymiany ogrodzenia frontowego działki nr 42 nieruchomości przy ul. Pałmyńskiej 10 w Warszawie

adres: ul. Pałmyńska 10 01-600 Warszawa (identyfikator działki 146504_8 1005 42)

inwestor: Województwo Mazowieckie
ul. Jagiellońska 25, 05-119 Warszawa

rysunek: Projekt główny

skala: skalaówka

data: 08.05.2025

branża: ogólnobudowlana

nr rys.: A-02