

LEGENDA:


- OKŁADZINA Z BLACHY
- OKŁADZINA Z PIASKOWCA
- OKŁADZINA Z PŁYT
ELEWACYJNYCH
- TYNK W KOLORZE BIAŁYM
- PRZESZKLENIA, OKNA,
BALUSTRADY SZKLANE

POWIERZCHNIA ELEWACJI
PÓŁNOCNO - WSCHODNIEJ

670,49 m²


POWIERZCHNIA PRZESZKLEŃ
ORAZ OKIEN NA ELEWACJI
PÓŁNOCNO - WSCHODNIEJ

89,25 m²

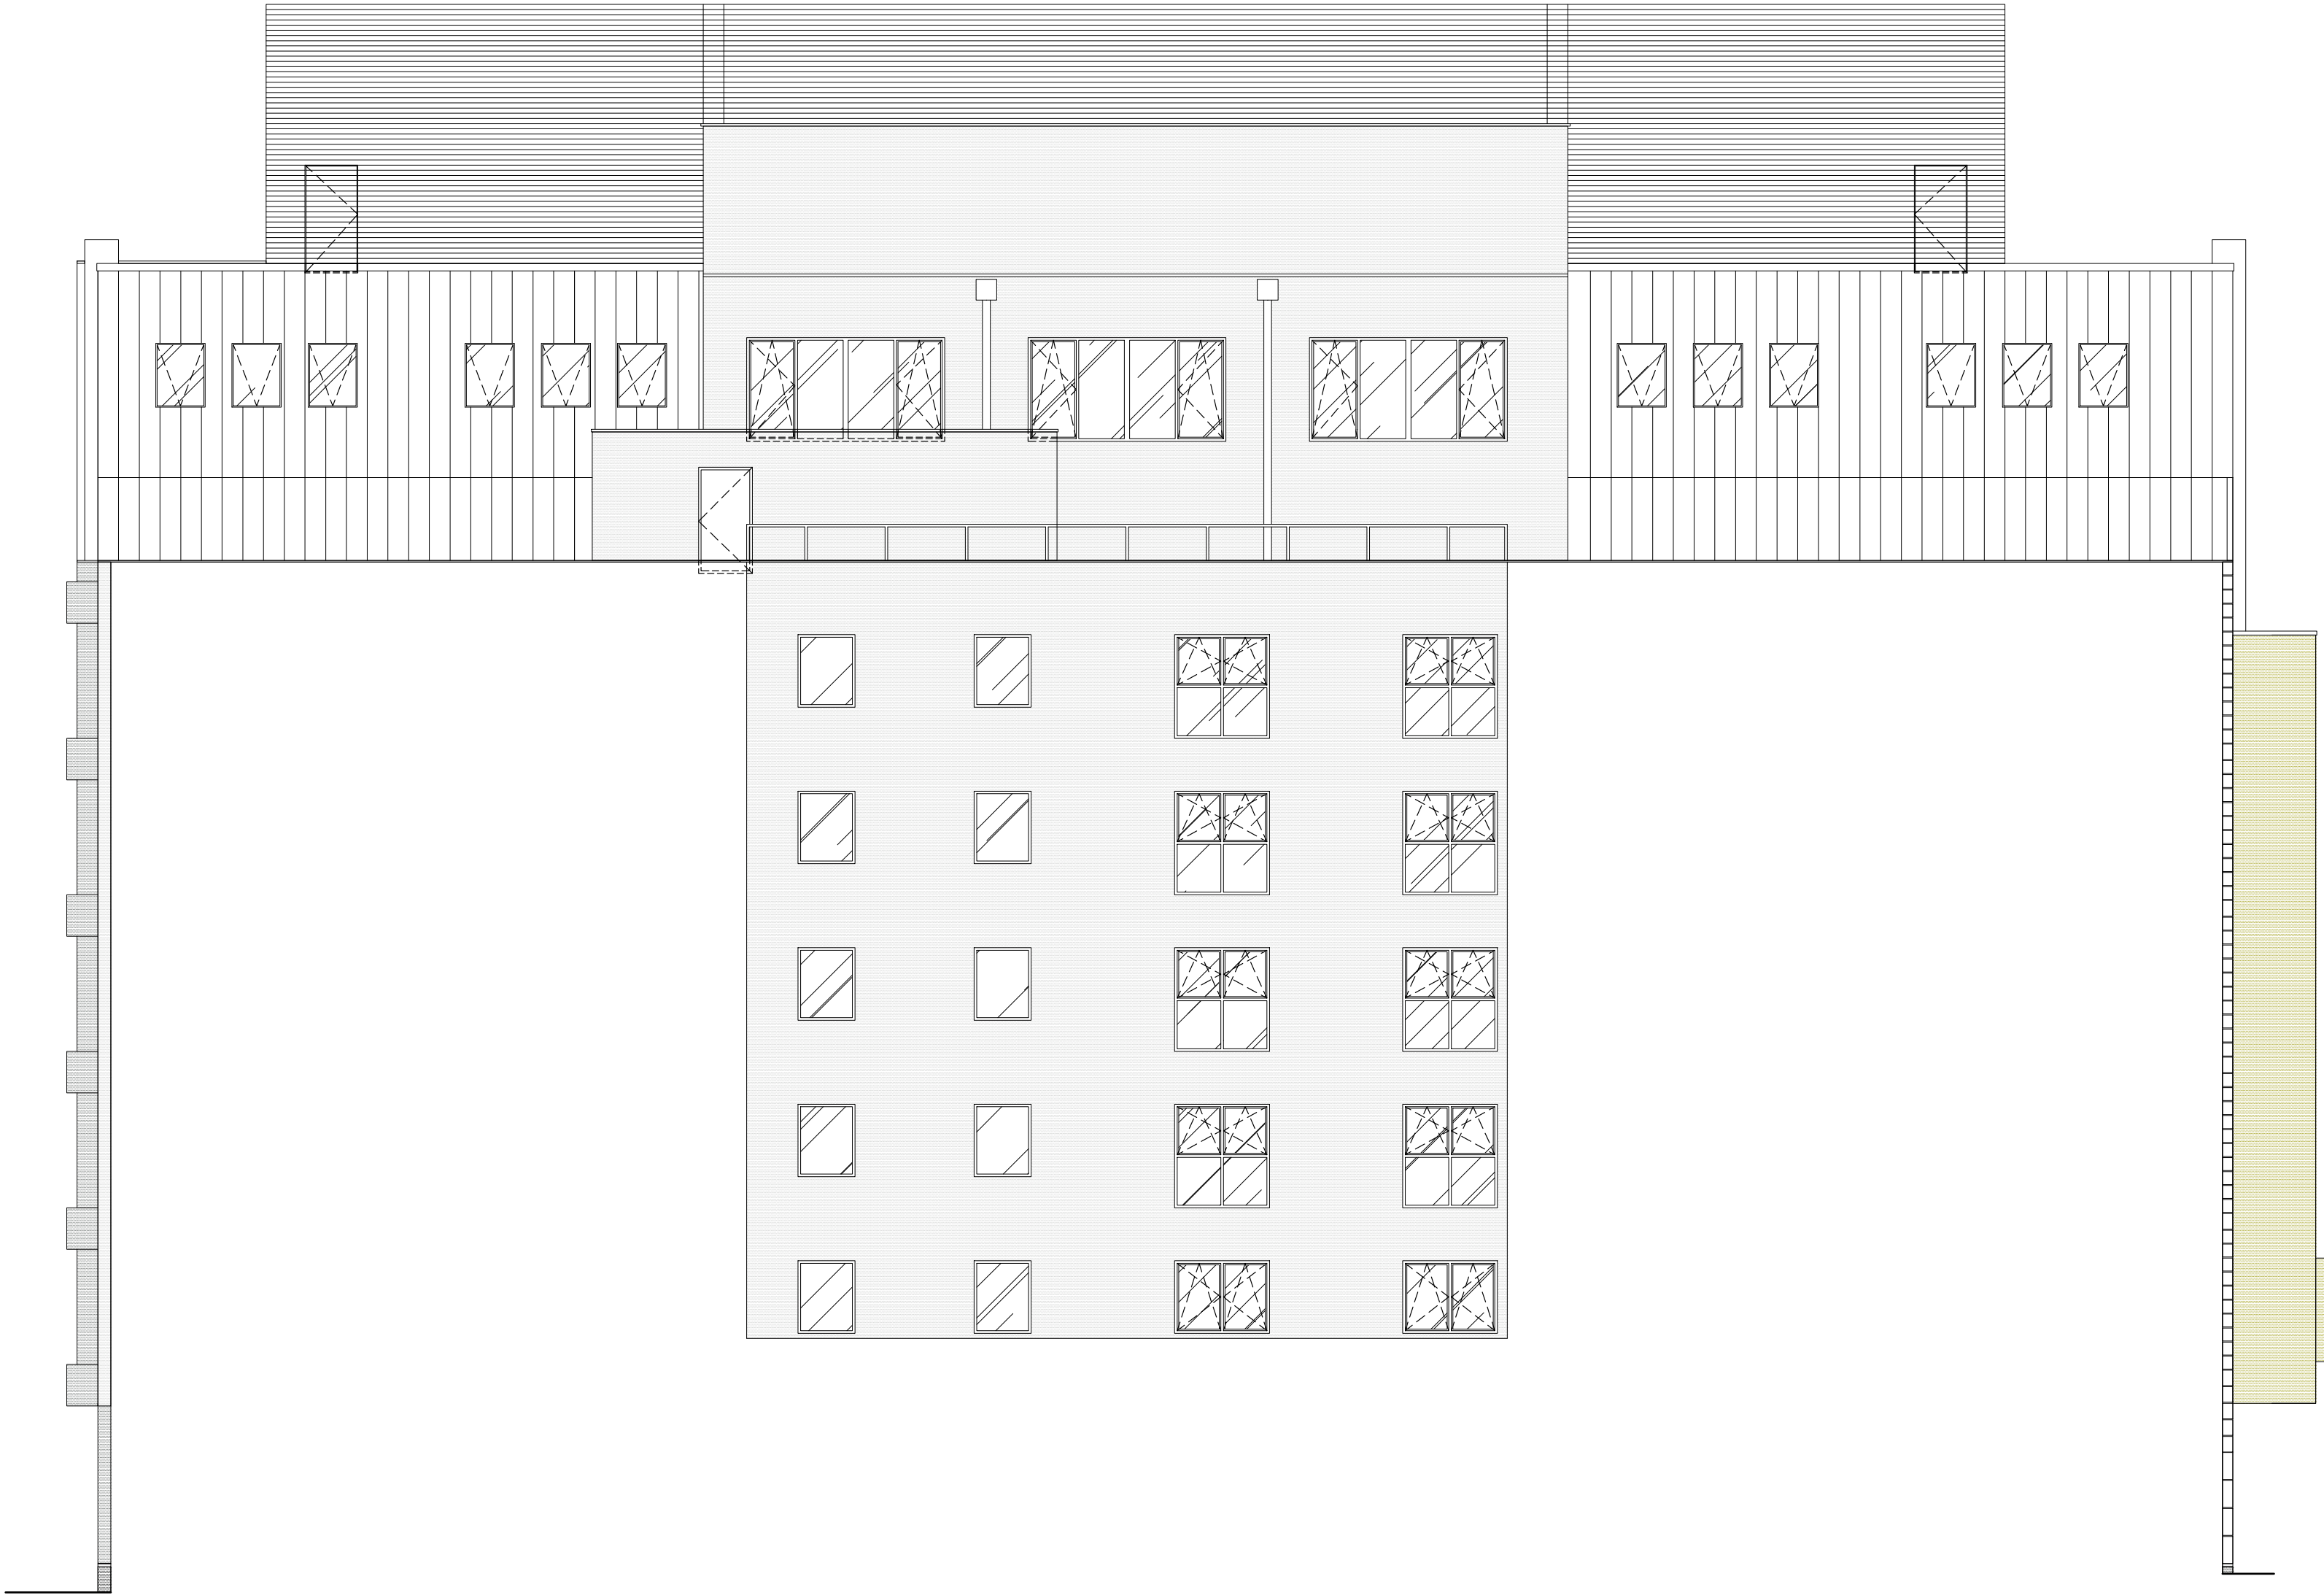

ELEWACJA PÓŁNOCNO - WSCHODNIA

PRECYZJA			FAX. 512-361-811	
ul. REMBIELIŃSKA 20/166			TEL. 22-302-84-50	
			03-352 WARSZAWA	
obiekt	BUDYNEK UŻYTECZNOŚCI PUBLICZNEJ			
	ul. JAGIELLOŃSKA 26 , WARSZAWA			
roz.	DOKUMENTACJA ODTWORZENIOWA			
temat	INWENTARYZACJA BUDOWLANA			
tytuł rysunku	ELEWACJA PÓŁNOCNO - WSCHODNIA			
Skala	Opracował	Uprawnienia	Nr rysunku	
1 : 100	inż. Ryszard Nalepski	177/Wa/73	4	
Data	Opracował	-		
09.2021	arch. Bartosz Niemczyk			

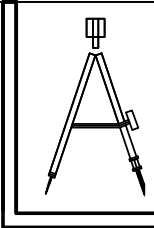

LEGENDA:

- OKŁADZINA Z BLACHY
- OKŁADZINA Z PIASKOWCA
- OKŁADZINA Z PŁYT
ELEWACYJNYCH
- TYNK W KOLORZE BIAŁYM
- PRZESZKLENIA, OKNA,
BALUSTRADY SZKLANE

POWIERZCHNIA ELEWACJI
PÓŁNOCNO - ZACHODNIEJ

1239,48 m²


POWIERZCHNIA PRZESZKLEŃ
ORAZ OKIEN NA ELEWACJI
PÓŁNOCNO - ZACHODNIEJ

374,14 m²



ELEWACJA PÓŁNOCNO - ZACHODNIA

PRECYZJA				FAX. 512-361-811
ul. REMBIELŃSKA 20/166				TEL. 22-302-84-50
ul. REMBIELŃSKA 20/166				03-352 WARSZAWA
Opis:	BUDYNEK UŻYTECZNOŚCI PUBLICZNEJ			
	ul. JAGIELLOŃSKA 26 , WARSZAWA			
Faza:	DOKUMENTACJA ODTWORZENIOWA			
Temat:	INWENTARYZACJA BUDOWLANA			
Treść rysunku:	ELEWACJA PÓŁNOCNO - ZACHODNIA			
Skala	Opracował	Uprawnienie	Nr rysunku	
1 : 100	inż. Ryszard Nalepski	177/Wa/73	3	
Data	Opracował			
09.2021	arch. Bartosz Niemczyk	-		

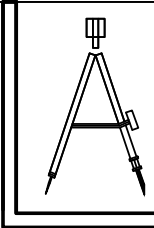

ELEWACJA POŁUDNIOWO - WSCHODNIA

LEGENDA:

- OKŁADZINA Z BLACHY
- OKŁADZINA Z PIASKOWCA
- OKŁADZINA Z PŁYT ELEWACYJNYCH
- TYNK W KOLORZE BIAŁYM
- PRZESZKLENIA, OKNA, BALUSTRADY SZKLANE


POWIERZCHNIA ELEWACJI
POŁUDNIOWO - WSCHODNIEJ

1262,27 m²

POWIERZCHNIA PRZESZKLEŃ
ORAZ OKIEN NA ELEWACJI
POŁUDNIOWO - WSCHODNIEJ

362,89 m²

PRECYZJA		FAX. 512-361-811	
ul. REMBIELIŃSKA 20/166		TEL. 22-302-84-50	
		03-352 WARSZAWA	
obiekt			
BUDYNEK UŻYTECZNOŚCI PUBLICZNEJ			
ul. JAGIELLOŃSKA 26 , WARSZAWA			
faza			
DOKUMENTACJA ODTWORZENIOWA			
temat			
INWENTARYZACJA BUDOWLANA			
tytuł rysunku			
ELEWACJA POŁUDNIOWO - WSCHODNIA			
Skala		Uprawnienia	
1 : 100		177/Wa/73	
Data		-	
09.2021			
Opracował		Nr rysunku	
inż. Ryszard Nalepski		1	
Opracował			
arch. Bartosz Niemczyk			

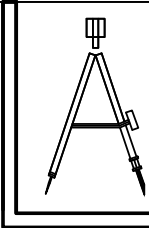

ELEWACJA POŁUDNIOWO - ZACHODNIA

LEGENDA:

- OKŁADZINA Z BLACHY
- OKŁADZINA Z PIASKOWCA
- OKŁADZINA Z PŁYT ELEWACYJNYCH
- TYNK W KOLORZE BIAŁYM
- PRZESZKLENIA, OKNA, BALUSTRADY SZKLANE

POWIERZCHNIA ELEWACJI
POŁUDNIOWO - ZACHODNIEJ

1251,59 m²


POWIERZCHNIA PRZESZKLEŃ
ORAZ OKIEN NA ELEWACJI
POŁUDNIOWO - ZACHODNIEJ

657,58 m²

POWIERZCHNIA BALUSTRAD
SZKLANYCH

96,46 m²

PRECYZJA		FAX. 512-361-811	
ul. REMBIELIŃSKA 20/166		TEL. 22-302-84-50	
		03-352 WARSZAWA	
obiekt			
BUDYNEK UŻYTECZNOŚCI PUBLICZNEJ			
ul. JAGIELLOŃSKA 26 , WARSZAWA			
faza			
DOKUMENTACJA ODTWORZENIOWA			
temat			
INWENTARYZACJA BUDOWLANA			
tytuł rysunku			
ELEWACJA POŁUDNIOWO - ZACHODNIA			
skala	opracował	uprawnienia	nr rysunku
1 : 100	inż. Ryszard Nalepski	177/Wa/73	
data	opracował	-	
09.2021	arch. Bartosz Niemczyk		2

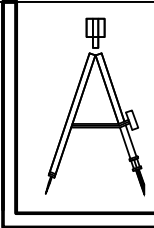

LEGENDA:


- OKŁADZINA Z BLACHY
- OKŁADZINA Z PIASKOWCA
- OKŁADZINA Z PŁYT ELEWACYJNYCH
- TYNK W KOLORZE BIAŁYM
- PRZESZKLENIA, OKNA, BALUSTRADY SZKLANE

POWIERZCHNIA ELEWACJI
DZIEDZIŃCA WEWNĘTRZNEGO


803,16 m²

POWIERZCHNIA PRZESZKLEŃ
NA ELEWACJACH
DZIEDZIŃCA WEWNĘTRZNEGO


218,02 m²

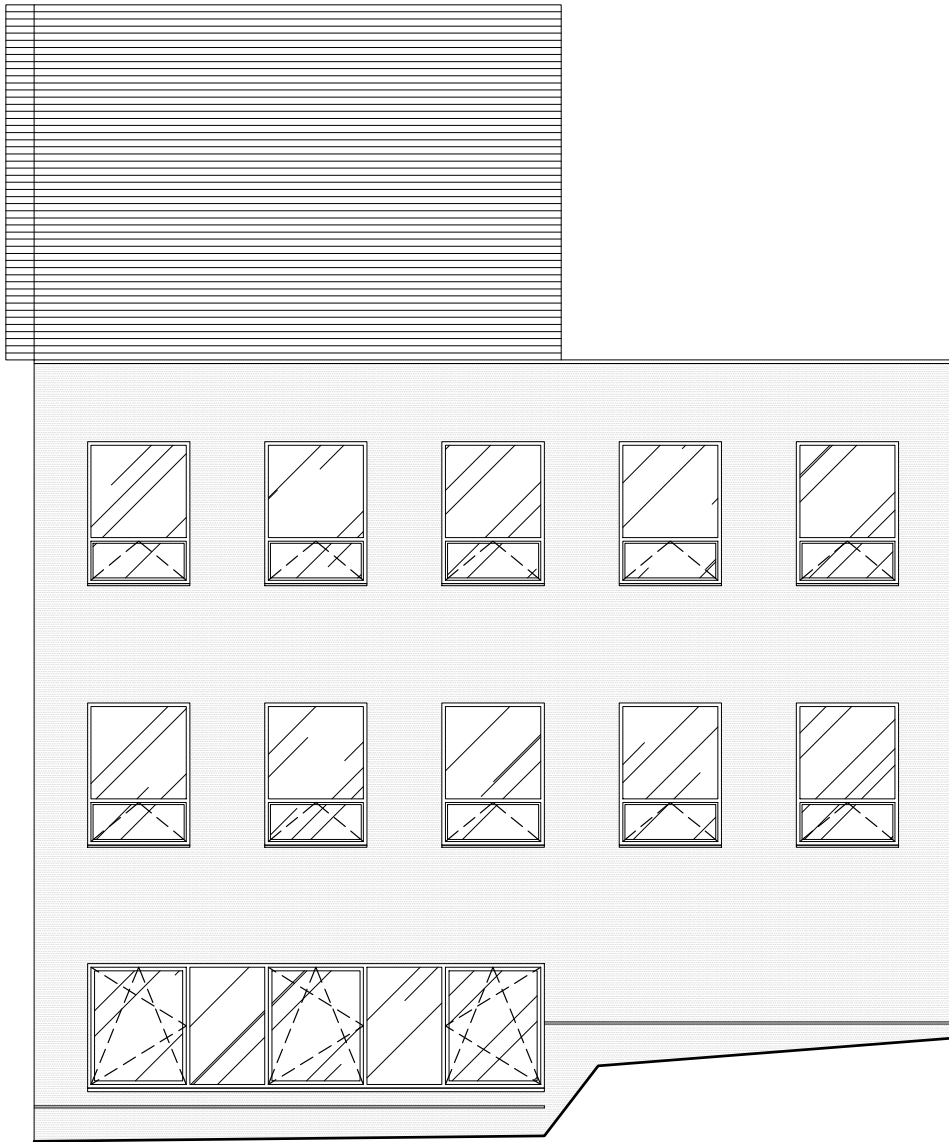


ELEWACJA PÓŁNOCNO - ZACHODNIA
(PATIO)

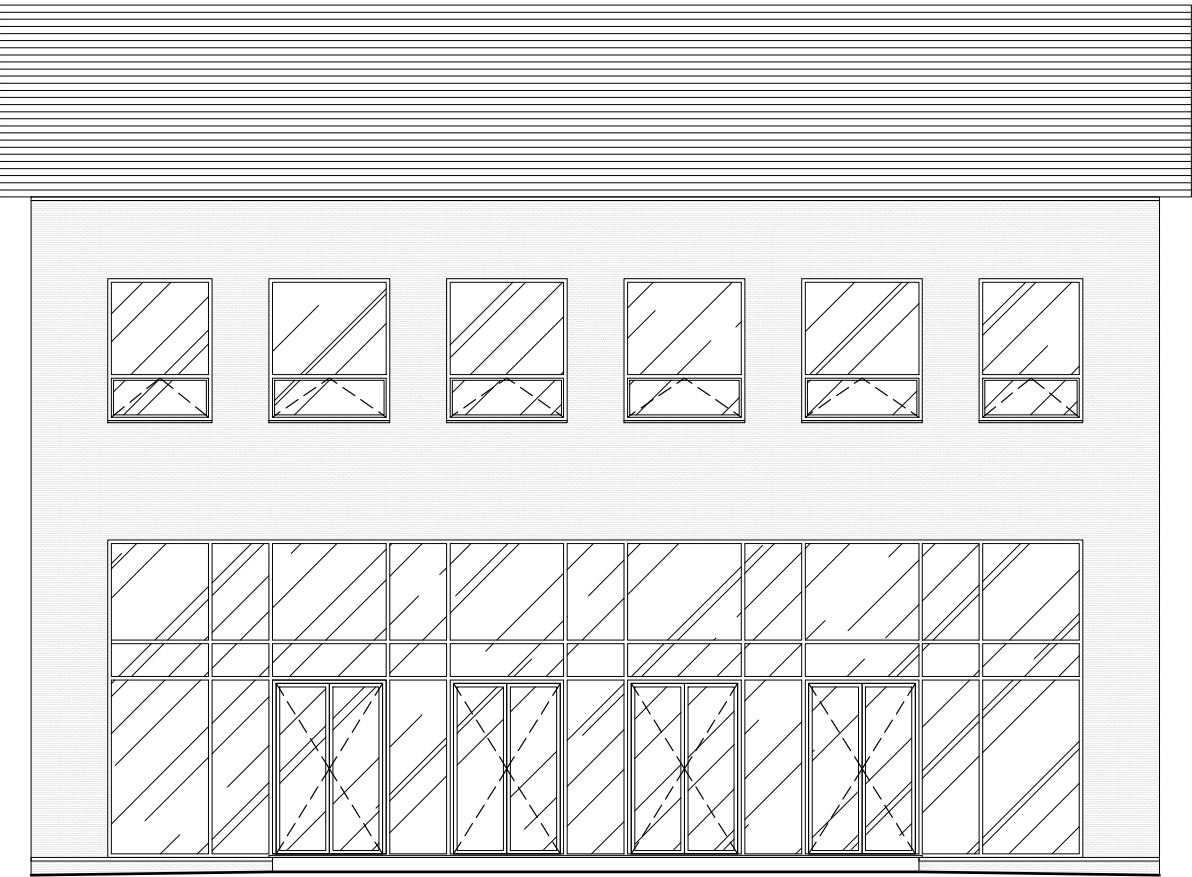

ELEWACJA PÓŁNOCNO - WSCHODNIA
(PATIO)

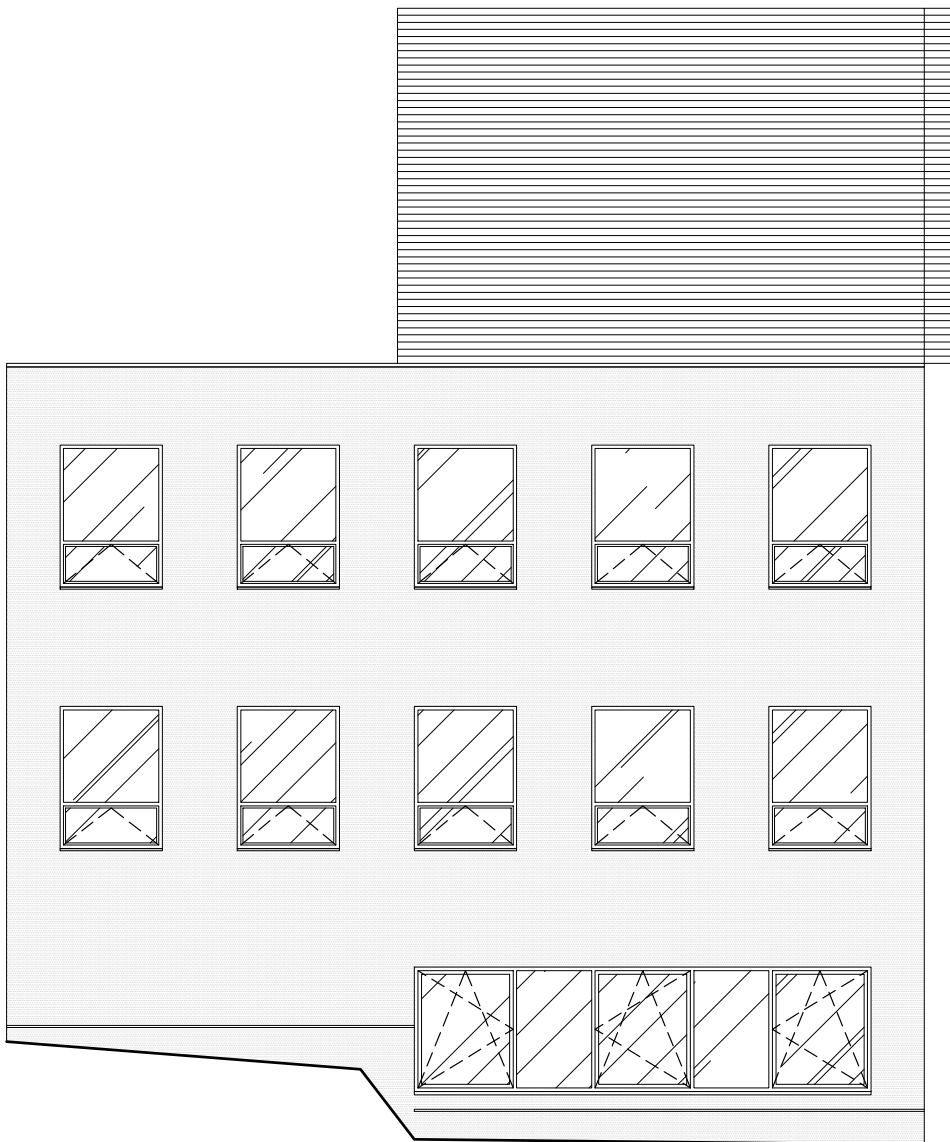

ELEWACJA POŁUDNIOWO - WSCHODNIA
(PATIO)

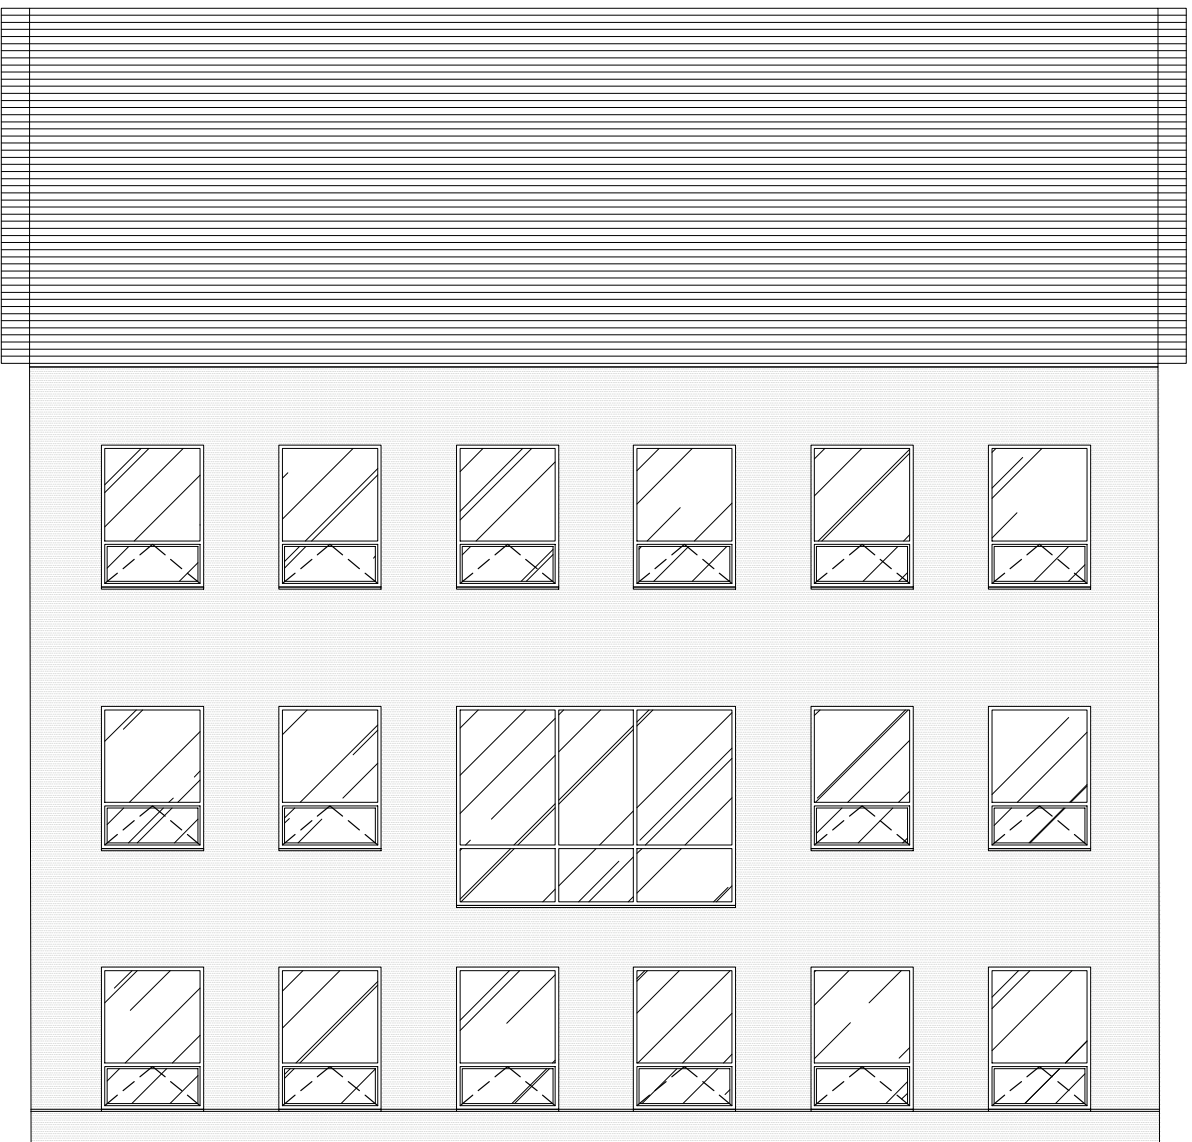

ELEWACJA POŁUDNIOWO - ZACHODNIA
(PATIO)

PRECYZJA				FAX. 512-361-811
ul. REMBIELŃSKA 20/166				TEL. 22-302-84-50
				03-352 WARSZAWA
BUDYNEK UŻYTECZNOŚCI PUBLICZNEJ				
ul. JAGIELLOŃSKA 26 , WARSZAWA				
DOKUMENTACJA ODTWORZENIOWA				
INWENTARYZACJA BUDOWLANA				
ELEWACJA PATIO				
Skala		Uprawnienia		Nr rysunku
1 : 100		177/Wa/73		5
Data				
09.2021		-		