


MAPA POMIARU POWIERZCHNI  
SKALA 1:2000

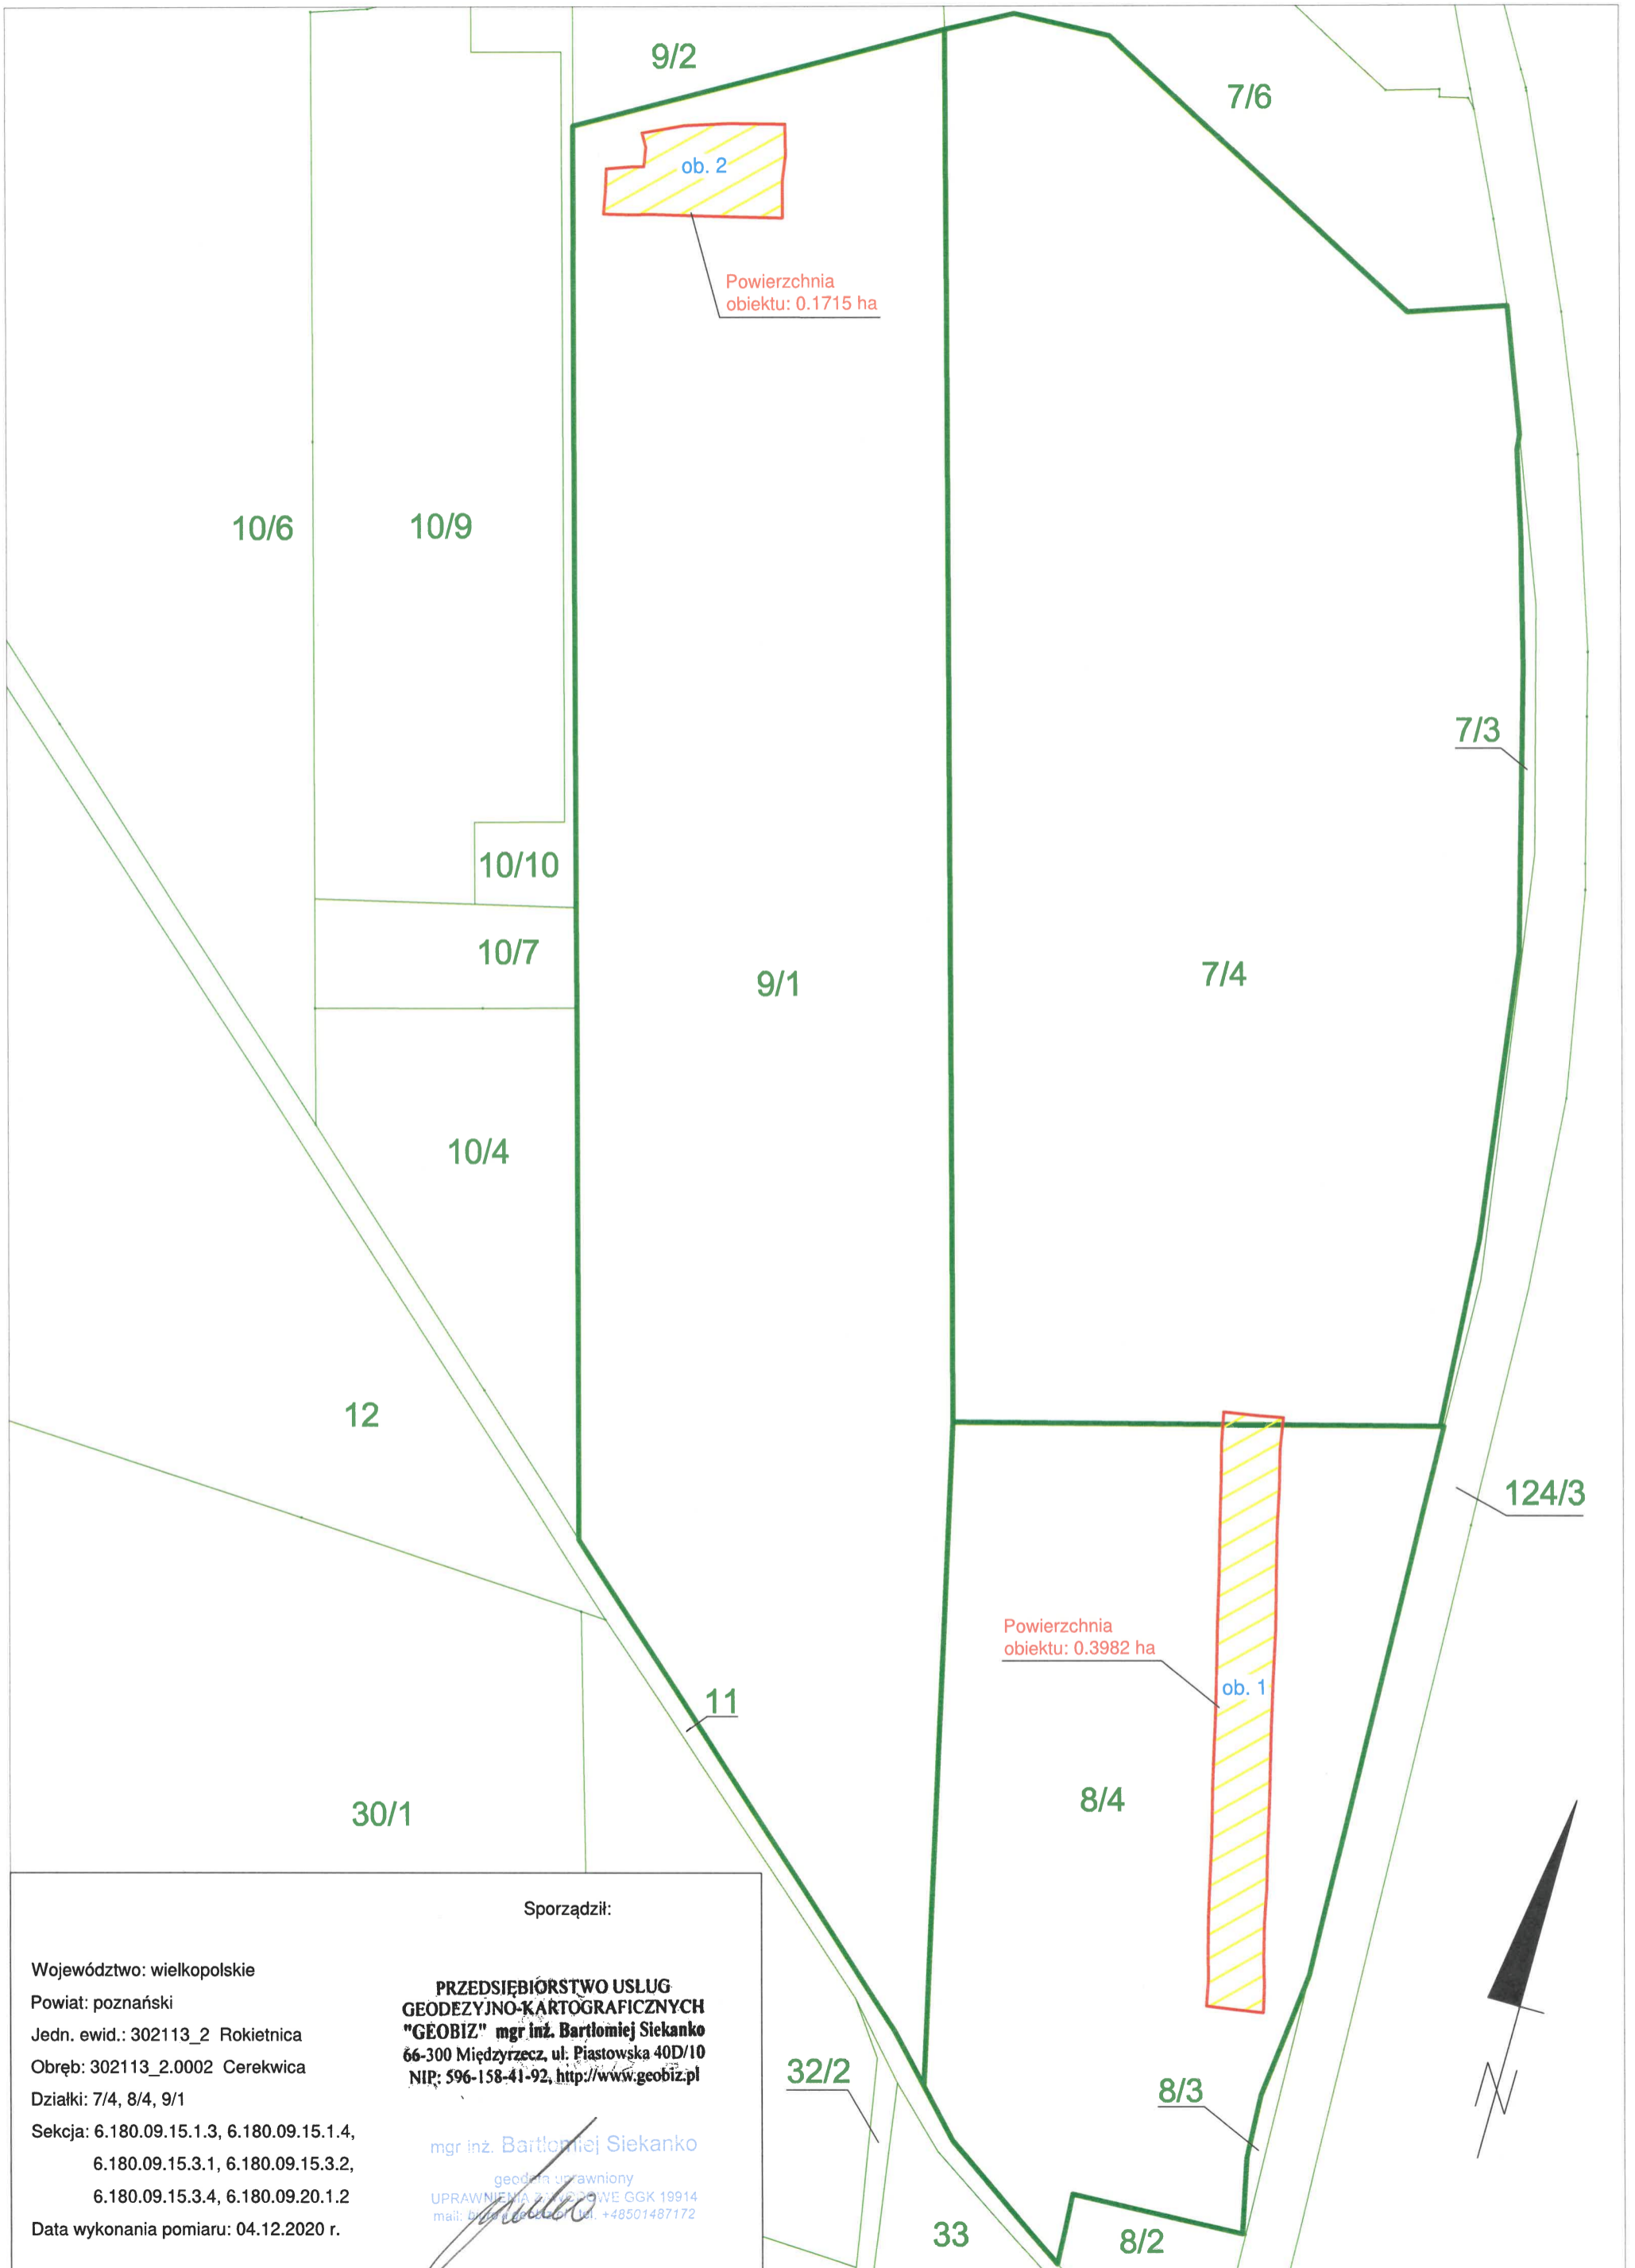

Sporządził:

Województwo: wielkopolskie  
Powiat: poznański  
Jedn. ewid.: 302113\_2 Rokietnica  
Obręb: 302113\_2.0002 Cerekwica  
Działki: 7/4, 8/4, 9/1

Sekcja: 6.180.09.15.1.3, 6.180.09.15.1.4,  
6.180.09.15.3.1, 6.180.09.15.3.2,  
6.180.09.15.3.4, 6.180.09.20.1.2  
Data wykonania pomiaru: 04.12.2020 r.

**PRZEDSIĘBIORSTWO USŁUG  
GEODEZYJNO-KARTOGRAFICZNYCH  
"GEOBIZ" mgr inż. Bartłomiej Siekanko**  
66-300 Międzyrzecz, ul. Piastowska 40D/10  
NIP: 596-158-41-92, <http://www.geobiz.pl>

mgr inż. Bartłomiej Siekanko  
geodeta uprawniony  
UPRAWNIENIA Z WYKONANEGO GGK 19914  
mail: [biuro@geobiz.pl](mailto:biuro@geobiz.pl), tel. +48501487172