


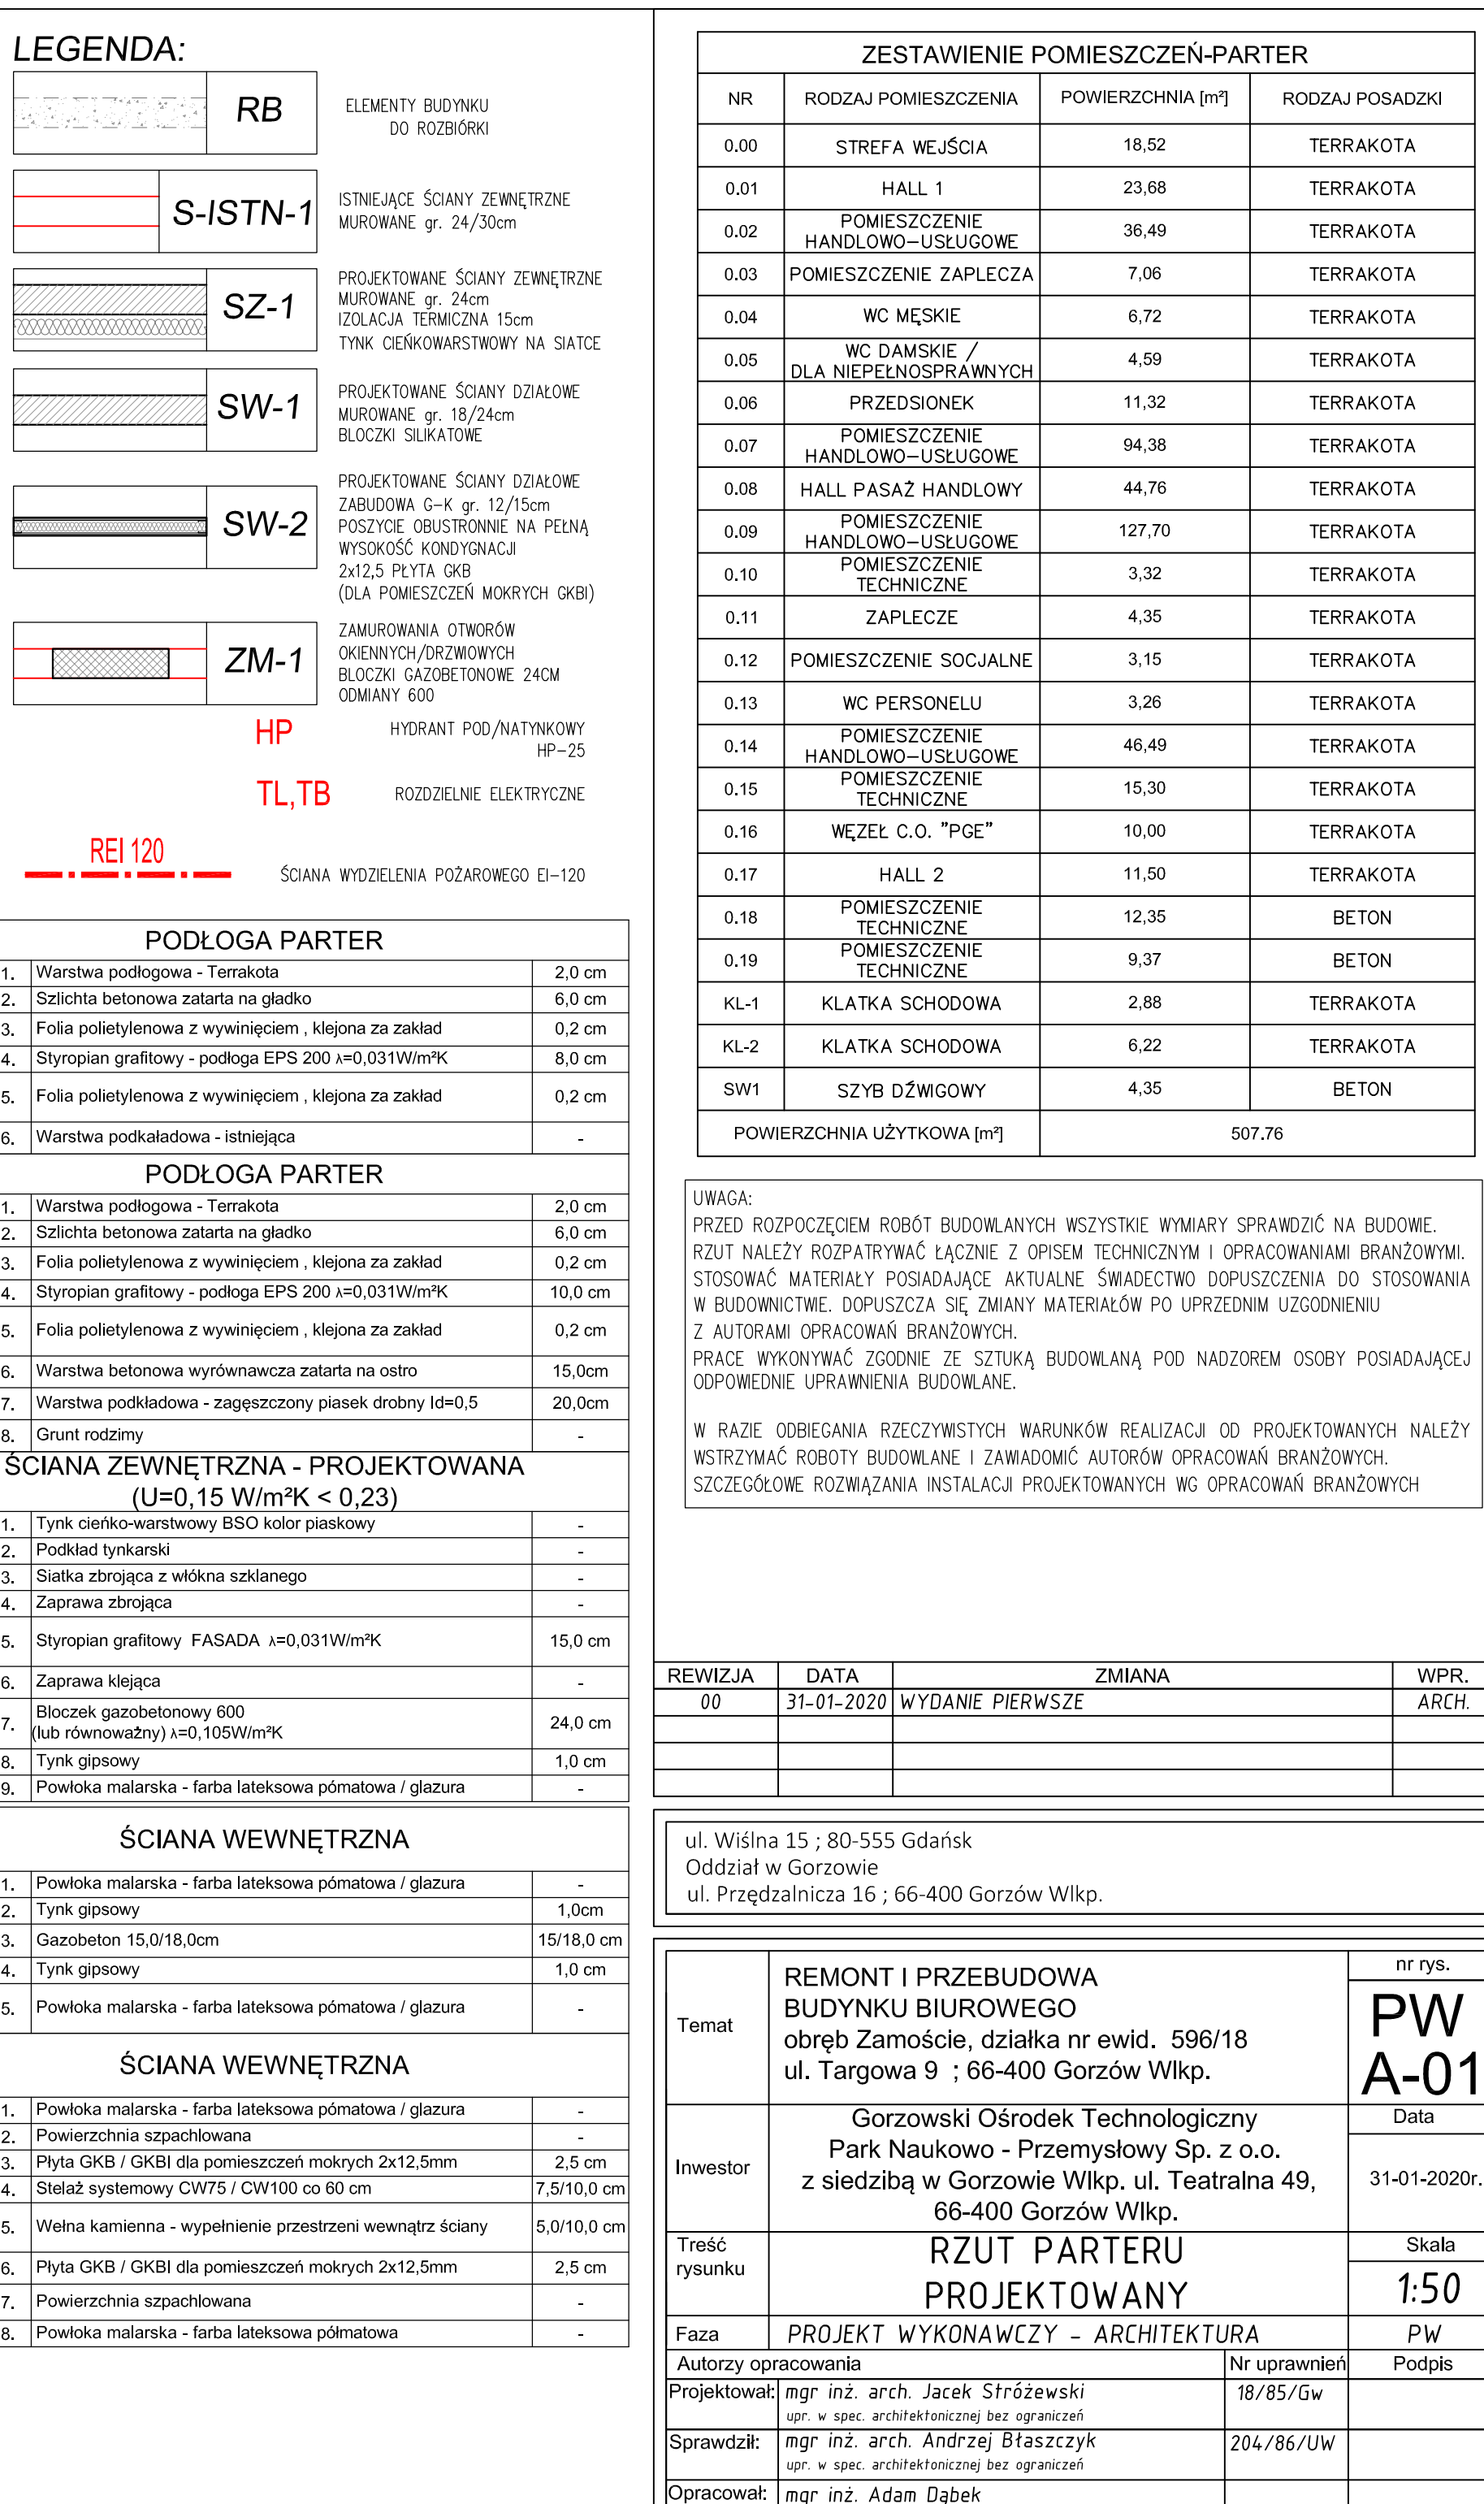

UWAGA:
PRZED ROZPOCZĘCIEM ROBÓT BUDOWLANYCH WSZYSTKIE WYMIARY SPRAWDZIĆ NA BUDOWIE.
PRACE WYKONYWAĆ ZGODNIE ZE SZUKIĄ BUDOWALNĄ, POD NADZOREM OSOBY POSIADAJĄCEJ
ODPOWIEDNIE UPRAWNIENIA BUDOWLANE.


REWIZJA	DATA	ZMIANA	WPR.
00	31-01-2020	WYDANIE PIERWSZE	ARCH.

ul. Wiślna 15 ; 80-555 Gdańsk

Oddział w Gorzowie

ul. Przedziałnica 16 : 66-400 Gorzów Wilko.

Temat	REMONT I PRZEBUDOWA BUDYNKU BIUROWEGO obryb Zamoście, działka nr ewid. 596/18 ul. Targowa 9 : 66-400 Gorzów Wlkp.		nr rys.	
			PW A-01	
Investor	Gorzowski Ośrodek Technologiczny Park Naukowo - Przemysłowy Sp. z o.o. z siedzibą w Gorzowie Wlkp. ul. Teatralna 49, 66-400 Gorzów Wlkp.		Data	31-01-2020r.
Treść rysunku	RZUT PARTERU PROJEKTOWANY		Skala	1:50
Faza	PROJEKT WYKONAWCZY – ARCHITEKTURA		PW	
Autoryzacja opracowania			Nr uprawnień	Podpis
Projektował:	mgr inż. arch. Jacek Stróżewski <i>mgr inż. arch. architektoniczne bez ograniczeń</i>		18/85/Gw	
Sprawdził:	mgr inż. arch. Andrzej Błażyszcz <i>mgr inż. architektoniczne bez ograniczeń</i>		204/86/UW	
Opracował:	mgr inż. Adam Dąbek			