




ZESTAWIENIE POMIESZCZEŃ-PIĘTRO 1		
NR	RODZAJ POMIESZCZENIA	POWIERZCHNIA [m ²]
1.00	HALL	25,91
1.01	HALL	21,71
1.02	SERWEROWNIA	16,65
1.03	WC DAMSKIE / DLA NIEPEŁNOSPRAWNYCH	4,85
1.04	WC MĘSKIE	7,86
1.05	HALL	23,81
1.06	POMIESZCZENIE BIUROWE	34,46
1.07	KOMUNIKACJA	66,59
1.08	POMIESZCZENIE BIUROWE	16,11
1.09	POMIESZCZENIE BIUROWE	21,72
1.10	POMIESZCZENIE BIUROWE	18,91
1.11	POMIESZCZENIE BIUROWE	37,35
1.12	SALA KONFERENCYJNA	94,27
1.13	KOMUNIKACJA	33,44
1.14	ANEXS KUCHENNY	27,54
1.15	HALL 2	10,88
1.16	WC MĘSKIE	4,73
1.17	WC DAMSKIE	4,22
1.18	POMIESZCZENIE GOSPODARCZE	3,40
KL-1	KLATKA SCHODOWA 1	9,06
KL-2	KLATKA SCHODOWA 2	5,57
SW1	SZYT BŁYŃCOWY	4,35
Szacht	SZACHT INSTALACYJNY	2,60
POWIERZCHNIA UŻYTKOWA [m ²]		495,99

LEGENDA:		
RB	ELEMENTY BUDYNKU DO ROZBÓRKI	
S-ISTN-1	ISTNIEJĄCE SCIANY ZEWNĘTRZNE MUROWANE gr. 24/30cm	
SZ-1	PROJEKTOWANE SCIANY ZEWNĘTRZNE MUROWANE gr. 24cm IZOLACJA TERMICZNA 15cm TYNK OŚWIEŻENIOWA NA SIATCE	
SW-1	PROJEKTOWANE SCIANY DZIAŁOWE MUROWANE gr. 18/24cm BŁOCZNI SŁUKATOWE	
SW-2	PROJEKTOWANE SCIANY DZIAŁOWE MUROWANE gr. 18/24cm POSZCZYŻE OŚWIEŻENIOWE NA PEŁNĄ WYSOKOŚĆ KONSTRUKCJA BŁOCZNI (JAZDOWEJ) 24x2,5 PŁYTA GKB (DLA POMIESZCZEŃ MOKRYCH GKB)	
ZM-1	ZAMUROWANIE OTWORÓW OKIENNYCH/DRZWIOWYCH BŁOCZNI (JAZDOWEJ) 24x2,5 PŁYTA GKB (DLA POMIESZCZEŃ MOKRYCH GKB)	
HP	HYDRANT PODNATYKOWY HP=25	
TL, TB	ROZDZIELNIE ELEKTRYCZNE	
REI 120	SCIANA WYDZIELONA POŻAROWEGO EI=120	

P2	
1. Wykładzina dywanowa/wynylowa/terrakota	2,0 cm
2. Szczytka betonowa zsiarata na gładko	5,0 cm
3. Folia polietylenowa z wywinięciem, klejona za zakład	0,2 cm
4. Styropian - podłoga x=0,038W/mK	3,0 cm
5. Folia polietylenowa z wywinięciem, klejona za zakład	0,2 cm
6. Strop żelbetonowy - istniejący	20,0-30,0cm
7. Przestrzeń między stropową	20,0 cm
8. Sufit podwieszany rastrowy - open cell 600x600	3,0 cm
SCIANA ZEWNĘTRZNA - PROJEKTOWANA (U=0,15 W/m ² K < 0,23)	
1. Tynk ciekło-warstwowy BSO kolor jasny	-
2. Podkład tynkowy	-
3. Siatka zbrojąca z włókna szklanego	-
4. Zaprawa zbrojąca	-
5. Styropian grafitowy FASADA x=0,031W/mK	15,0 cm
6. Zaprawa klejąca	-
7. Błoczek gazobetonowy 600	24,0 cm
8. Tynk gipsowy	1,0 cm
9. Powłoka malarska - farba lateksowa półmatowa / gładka	-
SCIANA ZEWNĘTRZNA - ISTNIEJĄCA (U=0,16 W/m ² K < 0,20)	
1. Tynk ciekło-warstwowy BSO	-
2. Podkład tynkowy	-
3. Siatka zbrojąca z włókna szklanego	-
4. Zaprawa zbrojąca	-
5. Styropian grafitowy FASADA x=0,031W/mK	15,0 cm
6. Zaprawa klejąca	-
7. Ściana istniejąca - cegła pełna, pustaki ceramiczne, żelbet	30,0 cm
8. Tynk gipsowy	1,0 cm
9. Powłoka malarska - farba lateksowa półmatowa / gładka	-
SCIANA ZEWNĘTRZNA - ISTNIEJĄCA (U=0,16 W/m ² K < 0,23)	
1. Tynk ciekło-warstwowy BSO	-
2. Podkład tynkowy	-
3. Siatka zbrojąca z włókna szklanego	-
4. Zaprawa zbrojąca	-
5. Włókna mineralna - FASADA x=0,030W/mK	15,0 cm
6. Zaprawa klejąca	-
7. Ściana istniejąca - cegła pełna, pustaki ceramiczne, żelbet	30,0 cm
8. Tynk gipsowy	1,0 cm
9. Powłoka malarska - farba lateksowa półmatowa / gładka	-
SCIANA WEWNĘTRZNA	
1. Powłoka malarska - farba lateksowa półmatowa / gładka	-
2. Powierzchnia szpachlowana	-
3. Płyta GKB / GKBi dla pomieszczeń mokrych 2x12,5mm	2,5 cm
4. Siatka systemowa CWT5 / CW100 co 60 cm	7,5/10,0 cm
5. Włókna mineralna - wypełnienie przestrzeni wewnętrznej ściany	5,0/10,0 cm
6. Gazobeton 15,0/18,0cm	15/18,0 cm
7. Powierzchnia szpachlowana	-
8. Powłoka malarska - farba lateksowa półmatowa / gładka	-
SCIANA WEWNĘTRZNA	
1. Powłoka malarska - farba lateksowa półmatowa / gładka	1,5cm
2. Tynk gipsowy	15/18,0 cm
3. Gazobeton 15,0/18,0cm	15/18,0 cm
4. Tynk gipsowy	1,5 cm
5. Powłoka malarska - farba lateksowa półmatowa / gładka	-

REWIZJA		
00	DATA	ZMIANA
00	31-01-2020	WYDANIE PIERWSZE
ul. Wiślna 15 ; 80-555 Gdańsk		WPR.
Oddział w Gorzowie		ARCH.
ul. Przędzalnica 16 ; 66-400 Gorzów Wlkp.		

Temat		nr rys.
REMONT I PRZEBUDOWA BUDYNKU BIUROWEGO obrotu Zamoście, działka nr ewid. 596/18 ul. Targowa 9 ; 66-400 Gorzów Wlkp.		PW A-02
Investor		Data
Gorzowski Ośrodek Technologiczny Park Naukowo - Przemysłowy Sp. z o.o. z siedzibą w Gorzowie Wlkp. ul. Teatrna 49, 66-400 Gorzów Wlkp.		31-01-2020r.
Treść rysunku		Skala
RZUT PIĘTRA 1		1:50
Faza		PROJEKT WYKONAWCZY - ARCHITEKTURA
Autoryzacja opracowania		Nr uprawnień
mgr inż. arch. Jacek Strózewski		PW
mgr inż. arch. Andrzej Błaszczak		Podpis
Sprawdził:		204/86/UW
Opracował:		mgr inż. Adam Dąbek