




LEGENDA:

	ELEMENTY BUDYNKU DO ROZBÓRKI
	ISTNIEJĄCE ŚCIANY ZEWNĘTRZNE MURUJANE gr. 24/30cm
	PROJEKTOWANE ŚCIANY ZEWNĘTRZNE MURUJANE gr. 24cm ZŁĄCZĄ TEMPOREZNĄ 15cm TYNK CIENKOWARSTWOWY NA SIATCE
	PROJEKTOWANE ŚCIANY DZIAŁOWE MURUJANE gr. 19/24cm
	PROJEKTOWANE ŚCIANY DZIAŁOWE ZABUDOWA G-K gr. 12/15cm POSZCZ. GOSTRZONE NA PEŁNĄ WYSOKOŚĆ KONDYCJACJA 2x12,5 PLATA GKB (DLA POMIESZCZEŃ MOKRYCH GKB)
	ZAMUROWANA OTWOROW OKIENNYCH/DRZWIOWYCH BLOKCI GAZOBETONOWE 24CM CIEMNĄ 600
	HYDRANT POD/NATYKOWY HP=25
	ROZDZIELNE ELEKTRYCZNE
	ŚCIANA WYDZIELONA POŻAROWEGO EI-120

PODŁOGA - PIĘTRO 1,2,3,4

1. Wykładzina dywanowa/włnywłokatmatowa	2,0 cm
2. Szachtla betonowa zalata na gładko	5,0 cm
3. Folia polietylenowa z wywinięciem, klejona za zakład	0,2 cm
4. Styropian - podłoga $\lambda=0,038\text{W/mK}$	3,0 cm
5. Folia polietylenowa z wywinięciem, klejona za zakład	0,2 cm
6. Strop żelbetowy - istniejący	20,0-30,0cm
7. Przestrzeń między stropową	20,0 cm
8. Siatka podłazowa restrykcyjna - open cell 600x600	3,0 cm

ŚCIANA ZEWNĘTRZNA - PROJEKTOWANA ($U=0,15\text{ W/m}^2\text{K} < 0,23$)

1. Tynk cienko-warstwowy BSO kolor piaskowy	-
2. Podkład tylny	-
3. Siatka zbrojąca z włókna szklanego	-
4. Zaprawa zbrojąca	-
5. Styropian grafitowy FASADA $\lambda=0,031\text{W/mK}$	15,0 cm
6. Zaprawa klejowa	-
7. Bloczek gazobetonowy 600 (lub równoważny) $\lambda=0,105\text{W/m}^2\text{K}$	24,0 cm
8. Tynk gipsowy	1,0 cm
9. Powłoka malarska - farba lateksowa półmatowa / gładka	-

ŚCIANA ZEWNĘTRZNA - ISTNIEJĄCA ($U=0,16\text{ W/m}^2\text{K} < 0,20$)

1. Tynk cienko-warstwowy BSO	-
2. Podkład tylny	-
3. Siatka zbrojąca z włókna szklanego	-
4. Zaprawa zbrojąca	-
5. Styropian grafitowy FASADA $\lambda=0,031\text{W/mK}$	15,0 cm
6. Zaprawa klejowa	-
7. Ściana istniejąca - cegła pełna, pustaki ceramiczne, żelbet	30,0 cm
8. Tynk gipsowy	1,0 cm
9. Powłoka malarska - farba lateksowa półmatowa / gładka	-

ŚCIANA TYLNA / BOCZNE - HALA ($U=0,16\text{ W/m}^2\text{K} < 0,23$)

1. Tynk cienko-warstwowy BSO	-
2. Podkład tylny	-
3. Siatka zbrojąca z włókna szklanego	-
4. Zaprawa zbrojąca	-
5. Włókna mineralna - FASADA $\lambda=0,030\text{W/mK}$	15,0 cm
6. Zaprawa klejowa	-
7. Ściana istniejąca - cegła pełna, pustaki ceramiczne, żelbet	30,0 cm
8. Tynk gipsowy	1,0 cm
9. Powłoka malarska - farba lateksowa półmatowa / gładka	-

ŚCIANA WEWNĘTRZNA

1. Powłoka malarska - farba lateksowa półmatowa / gładka	-
2. Tynk gipsowy	1,5 cm
3. Gazobeton 15,0/18,0cm	15/18,0 cm
4. Tynk gipsowy	1,5 cm
5. Powłoka malarska - farba lateksowa półmatowa / gładka	-

ZESTAWIENIE POMIESZCZENI-PİTRO 2 [3]

NR	RODZAJ POMIESZCZENIA	POWIERZCHNIA [m²]	RODZAJ POSADZKI
2[3].00	HALL	25,30	TERRAKOTA
2[3].01	SALA SZKOLENIOWA	38,13	TERRAKOTA
2[3].02	POMIESZCZENIE ZAPLECZA	6,93	TERRAKOTA
2[3].03	WC MĘSKIE	6,92	TERRAKOTA
2[3].04	WC DAMSKIE	4,56	TERRAKOTA
2[3].05	KOMUNIKACJA	95,00	TERRAKOTA
2[3].06	POMIESZCZENIE BIUROWE	19,05	WYKŁADZINA DYWANOWA
2[3].07	POMIESZCZENIE BIUROWE	17,50	WYKŁADZINA DYWANOWA
2[3].08	POMIESZCZENIE BIUROWE	18,35	WYKŁADZINA DYWANOWA
2[3].09	POMIESZCZENIE BIUROWE	19,06	WYKŁADZINA DYWANOWA
2[3].10	POMIESZCZENIE BIUROWE	18,86	WYKŁADZINA DYWANOWA
2[3].11	POMIESZCZENIE BIUROWE	18,86	WYKŁADZINA DYWANOWA
2[3].12	POMIESZCZENIE BIUROWE	17,42	WYKŁADZINA DYWANOWA
2[3].13	POMIESZCZENIE BIUROWE	16,78	WYKŁADZINA DYWANOWA
2[3].14	POMIESZCZENIE BIUROWE	16,77	WYKŁADZINA DYWANOWA
2[3].15	POMIESZCZENIE BIUROWE	16,67	WYKŁADZINA DYWANOWA
2[3].16	POMIESZCZENIE BIUROWE	16,78	WYKŁADZINA DYWANOWA
2[3].17	POMIESZCZENIE BIUROWE	16,51	WYKŁADZINA DYWANOWA
2[3].18	STREFA RELAKSU	36,32	DREWNO / WYKŁADZINA DYWANOWA
2[3].19	HALL 2	23,00	TERRAKOTA
2[3].20	WC NIEPEŁNOSPRAWNYCH	6,37	TERRAKOTA
2[3].21	POMIESZCZENIE GOSPODARSCZE	3,40	TERRAKOTA
KL-1	KLATKA SCHODOWA 1	9,06	TERRAKOTA
KL-2	KLATKA SCHODOWA 2	5,57	TERRAKOTA
SW1	SZYB DZWIOWY	4,35	BETON
SZ.Instalat.	SZACHT INSTAL.	2,60	BETON
POWIERZCHNIA UŻYTKOWA [m²]		480,12	

UWAGA:
PRZED ROZPOCZĘCIEM ROBÓT BUDOWLANYCH WSZYSTKIE WYMIARY SPRAWDZIĆ NA BUDOWIE.
RZUT NALEŻY ROZPATRYWAĆ JĄCZNIE Z OPISEM TECHNICZNY I OPISANIAM BRANŻOWYMI.
STOSOWANIE MATERIAŁÓW POSIADAJĄCYCH ŚWIADCZENIA DO STOSOWANIA W BUDOWNICTWIE, DOPUSZCZA SIĘ ZMIANY MATERIAŁÓW PO UPREDSZNI UZGODNIENIU Z AUTORAMI OPRAWAŃ BRANŻOWYCH.
PRACE WYKONYWAĆ ZGODNIE ZE SZKŁKĄ BUDOWLANĄ POD NADZOREM OSOBY POSIADAJĄCEJ ODPOWIEDNIE UPRAWNIENIA BUDOWLANE.

W RAZIE OBECDANIA RZECZYWISTYCH WARUNKÓW REALIZACJI OD PROJEKTOWYCH NALEŻY WSTRZYMAĆ ROBÓTY BUDOWLANE I ZAWADOMIĆ AUTORÓW OPRAWAŃ BRANŻOWYCH.
SZCZEGÓŁOWE ROZWIĄZANIA INSTALACJI PROJEKTOWAŃ WG OPRAWAŃ BRANŻOWYCH

REWIZJA	DATA	ZMIANA	WPR.
00	31-01-2020	WYDANIE PIERWSZE	ARCH.

ul. Wiślna 15 ; 80-555 Gdańsk
Oddział w Gorzowie
ul. Przedzalnica 16 ; 66-400 Gorzów Wlkp.

Temat	REMONT I PRZEBUDOWA BUDYNKU BIUROWEGO obręb Zamoście, działka nr ewid. 596/18 ul. Targowa 9 ; 66-400 Gorzów Wlkp.	nr rys.	PW A-03
Investor	Gorzowski Ośrodek Technologiczny Park Naukowo - Przemysłowy Sp. z o.o., z siedzibą w Gorzowie Wlkp. ul. Teatralna 9, 66-400 Gorzów Wlkp.	Data	31-01-2020r.
Treść rysunku	RZUT PIĘTRA 2,3 PROJEKTOWANY	Skala	1:50
Faza	PROJEKT WYKONAWCZY - ARCHITEKTURA	P/W	
Autorzy opracowania	mgr inż. arch. Jacek Stróżeński	Nr uprawnień	Podpis
Projektant	mgr inż. arch. Andrzej Błaszczak	18/85/Gw	
Pracownik	mgr inż. arch. Andrzej Błaszczak	204/85/UW	
Opracował	mgr inż. Adam Dąbek		