




LEGENDA:

	RB	ELEMENTY BUDYNKU DO ROZBIÓRKI
	S-ISTN-1	ISTNIEJĄCE ŚCIANY ZEWNĘTRZNE MUROWANE gr. 24cm
	SZ-1	PROJEKTOWANE ŚCIANY ZEWNĘTRZNE MUROWANE gr. 24cm ZŁĄCZĄCE TERMOIZOLACJĄ 15cm TYNK CIEKŁO-WARTOŚCIOWY NA ŚCIĄCE
	SW-1	PROJEKTOWANE ŚCIANY DZIAŁOWE MUROWANE gr. 18/24cm BŁOCZNI SILIKATOWE
	SW-2	PROJEKTOWANE ŚCIANY DZIAŁOWE ZABUDOWA G-K gr. 12/15cm POSZYCIE OBRUSZONE NA PEŁNĄ WYSOKOŚĆ KONSTRUKCJA 24x25 PŁYTA GK8 (DŁA POMIESZCZENI MOKRYCH GK8)
	ZM-1	ZAMUROWANIA OTWORÓW DREWNIANYCH/DRZEWIANYCH BŁOCZNI GAZOBETONOWE 24CM OMIANY 600
	HP	HYDRANT POD/NATYKOWY HP-25
	TL, TB	ROZDZIELNE ELEKTRYCZNE
	REI 120	ŚCIANA WYDZIELONA POŻAROWO EI-120

PODŁOGA - PIĘTRO 1,2,3,4

1.	Wykładzina dywanowa/wyniowa/terrakota	2,0 cm
2.	Szlichta betonowa zaskłana na gładko	5,0 cm
3.	Folia polietylenowa z wywinieciem - klejona za zakład	0,2 cm
4.	Stropian - podłoga $\lambda=0,038\text{W/m}^2\text{K}$	3,0 cm
5.	Folia polietylenowa z wywinieciem - klejona za zakład	0,2 cm
6.	Strop żelbetonowy - istniejący	20,0-30,0cm
7.	Przebieg między stropową	20,0 cm
8.	Strop podwieszany rastrowy - open cell 600x600	3,0 cm

ŚCIANA ZEWNĘTRZNA - PROJEKTOWANA
($U=0,15\text{W/m}^2\text{K} < 0,23$)

1.	Tynk ciekło-wartościowy BSO kolor pastylkowy	-
2.	Podkład tynkarski	-
3.	Siatka zbrojąca z włókna szklanego	-
4.	Zaprawa zbrojąca	-
5.	Stropian gładziowy FASADA $\lambda=0,031\text{W/m}^2\text{K}$	15,0 cm
6.	Zaprawa klejąca	-
7.	Ściana istniejąca - cegła pełna, pustaki ceramiczne, żelbet	30,0 cm
8.	Tynk gipsowy	1,0 cm
9.	Powłoka malarska - farba lateksowa półmatowa / gładka	-

ŚCIANA ZEWNĘTRZNA - ISTNIEJĄCA
($U=0,16\text{W/m}^2\text{K} < 0,20$)

1.	Tynk ciekło-wartościowy BSO	-
2.	Podkład tynkarski	-
3.	Siatka zbrojąca z włókna szklanego	-
4.	Zaprawa zbrojąca	-
5.	Stropian gładziowy FASADA $\lambda=0,031\text{W/m}^2\text{K}$	15,0 cm
6.	Zaprawa klejąca	-
7.	Ściana istniejąca - cegła pełna, pustaki ceramiczne, żelbet	30,0 cm
8.	Tynk gipsowy	1,0 cm
9.	Powłoka malarska - farba lateksowa półmatowa / gładka	-

ŚCIANA ZEWNĘTRZNA - ISTNIEJĄCA
($U=0,16\text{W/m}^2\text{K} < 0,23$)

1.	Tynk ciekło-wartościowy BSO	-
2.	Podkład tynkarski	-
3.	Siatka zbrojąca z włókna szklanego	-
4.	Zaprawa zbrojąca	-
5.	Włókna mineralna - FASADA $\lambda=0,030\text{W/m}^2\text{K}$	15,0 cm
6.	Zaprawa klejąca	-
7.	Ściana istniejąca - cegła pełna, pustaki ceramiczne, żelbet	30,0 cm
8.	Tynk gipsowy	1,0 cm
9.	Powłoka malarska - farba lateksowa półmatowa / gładka	-

ŚCIANA ZEWNĘTRZNA

1.	Powłoka malarska - farba lateksowa półmatowa / gładka	-
2.	Tynk gipsowy	1,5cm
3.	Gazobeton 15,0/18,0cm	15/18,0 cm
4.	Tynk gipsowy	1,5 cm
5.	Powłoka malarska - farba lateksowa półmatowa / gładka	-

ŚCIANA ZEWNĘTRZNA

1.	Powłoka malarska - farba lateksowa półmatowa / gładka	-
2.	Tynk gipsowy	1,5cm
3.	Gazobeton 15,0/18,0cm	15/18,0 cm
4.	Tynk gipsowy	1,5 cm
5.	Powłoka malarska - farba lateksowa półmatowa / gładka	-

ZESTAWIENIE POMIESZCZEN-PIĘTRO 4

NR	RODZAJ POMIESZCZENIA	POWIERZCHNIA [m ²]	RODZAJ POSADZKI
4.00	HALL	25,60	TERRAKOTA
4.01	SALA SZKOLENIOWA	38,13	TERRAKOTA
4.02	POMIESZCZENIE ZALEPCZA	6,72	TERRAKOTA
4.03	WC MĘSKIE	6,62	TERRAKOTA
4.04	WC DAMSKIE / DŁA NIEPEŁNOSPRAWNYCH	4,60	TERRAKOTA
4.05	KOMUNIKACJA	78,41	TERRAKOTA
4.06	POMIESZCZENIE BIUROWE	37,93	WYKŁADZINA DYWANOWA
4.07	POMIESZCZENIE BIUROWE	38,22	WYKŁADZINA DYWANOWA
4.08	POMIESZCZENIE BIUROWE	37,88	WYKŁADZINA DYWANOWA
4.09	POMIESZCZENIE BIUROWE	38,18	WYKŁADZINA DYWANOWA
4.10	POMIESZCZENIE BIUROWE	38,11	WYKŁADZINA DYWANOWA
4.11	POMIESZCZENIE BIUROWE	37,95	WYKŁADZINA DYWANOWA
4.12	POMIESZCZENIE BIUROWE	37,84	WYKŁADZINA DYWANOWA
4.13	HALL 2	21,55	TERRAKOTA
4.14	WC MĘSKIE	4,34	TERRAKOTA
4.15	WC DAMSKIE	3,88	TERRAKOTA
4.16	POMIESZCZENIE GOSPODARCZE	3,40	TERRAKOTA
KL-1	KŁATKA SCHODOWA 1	9,06	TERRAKOTA
KL-2	KŁATKA SCHODOWA 2	5,57	TERRAKOTA
SW1	SZYB DZWIOWY	4,35	BETON
Sz.instal.	SZACHT INSTALACYJNY	4,80	BETON
POWIERZCHNIA UŻYTKOWA [m ²]		483,14	

REWIZJA

REWIZJA	DATA	ZMIANA	WPR.
00	31-01-2020	WYDANIE PIERWSZE	ARCH.

ul. Wiślna 15 ; 80-555 Gdańsk
Oddział w Gorzowie
ul. Przędzalnica 16 ; 66-400 Gorzów Wlkp.

Temat

REMONT I PRZEBUDOWA BUDYNKU BIUROWEGO obrob. Zamosie, działka nr ewid. 596/18 ul. Targowa 9 ; 66-400 Gorzów Wlkp.

Investor

Gorzowski Ośrodek Technologiczny Park Naukowo - Przemysłowy Sp. z o.o. z siedzibą w Gorzowie Wlkp. ul. Teatrna 49, 66-400 Gorzów Wlkp.

nr rys.

PW A-04

Data

31-01-2020r.

Skala

1:50

Faza

PROJEKT WYKONAWCZY - ARCHITEKTURA

Nr uprawnień

PW

Podpis

Autoryzacja opracowania

mgr inż. arch. Jacek Stróżewski 18/85/GW

Projektował

mgr inż. arch. Jacek Stróżewski 18/85/GW

Sprawił

mgr inż. arch. Andrzej Braszczak 204/86/UW

Opracował

mgr inż. arch. Adam Dąbek