


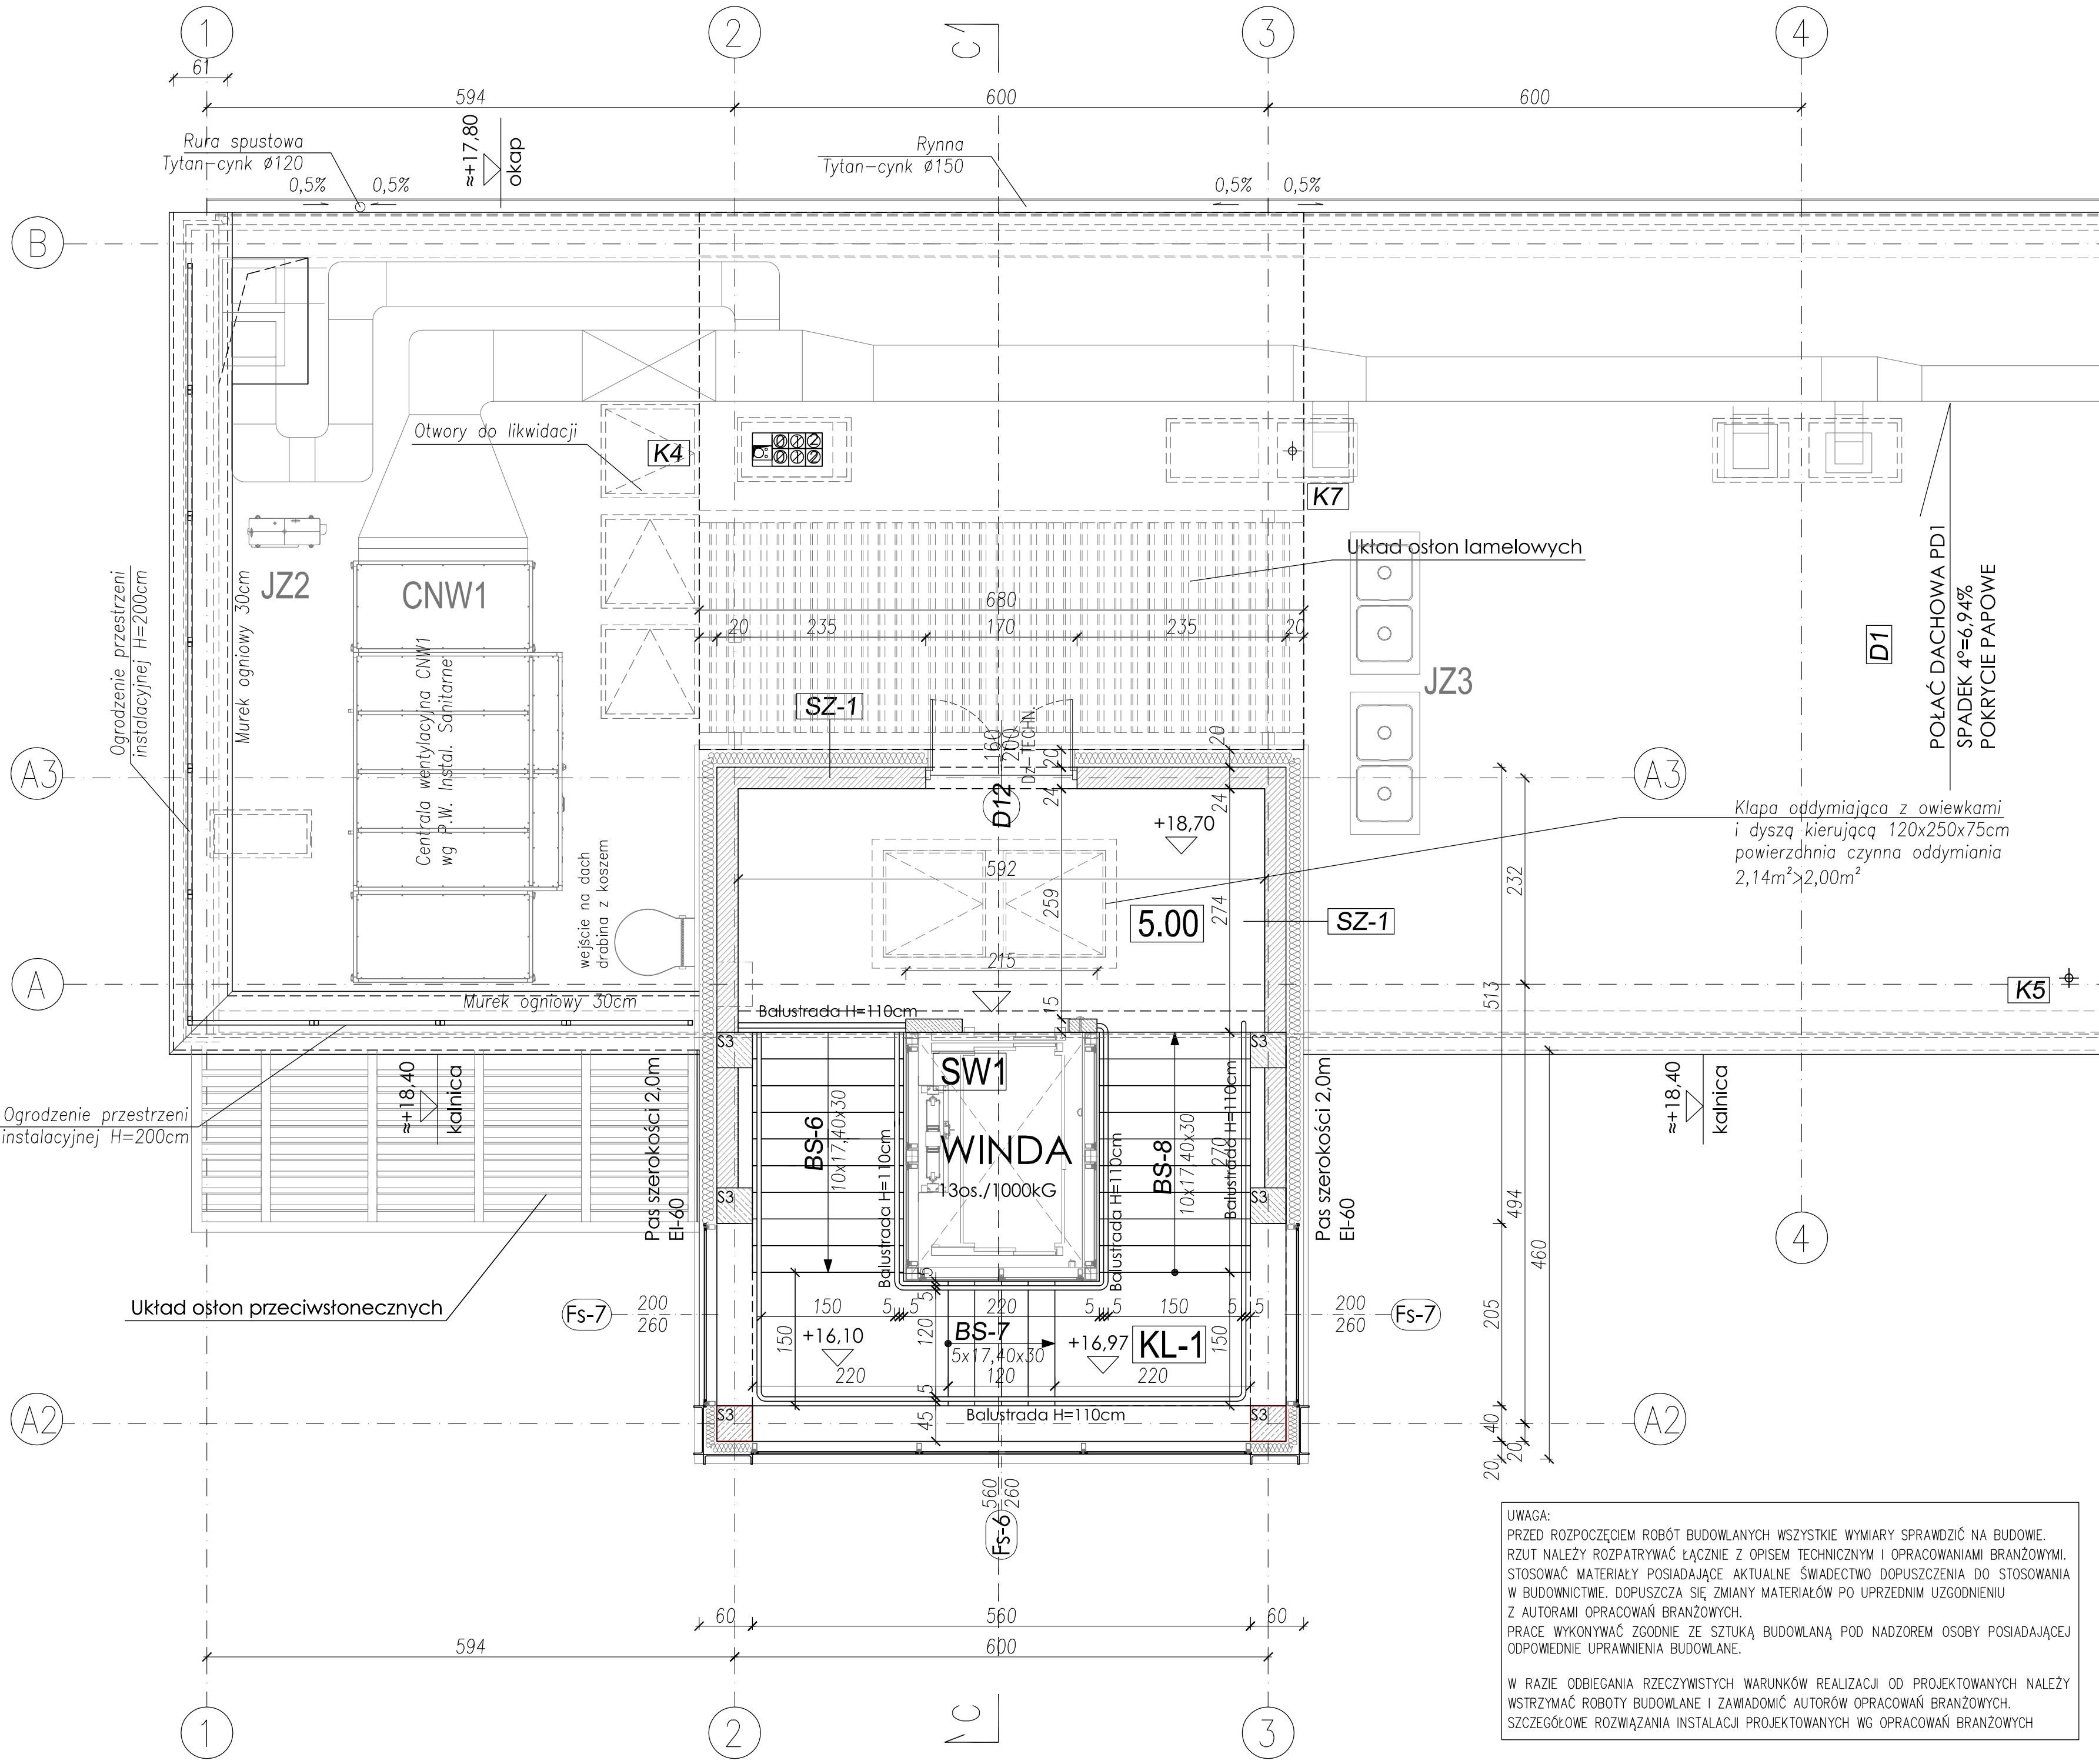

UWAGA:
PRZED ROZPOCZĘCIEM ROBÓT BUDOWLANYCH WSZYSTKIE WYMIARY SPRAWDZIĆ NA BUDOWIE.
RZUT NALEŻY ROZPATRYWAĆ ŁĄCZNIE Z OPISEM TECHNICZNYM I OPRACOWANIAM BRANŻOWYMI.
STOSOWAĆ MATERIAŁY POSIADAJĄCE AKTUALNE ŚWIADECTWO DOPUSZCZENIA DO STOSOWANIA
W BUDOWNICTWIE. DOPUSZCZA SIĘ ZMIANY MATERIAŁÓW PO UPRZEDNIM UZGODNIENIU
Z AUTORAMI OPRACOWAŃ BRANŻOWYCH.
PRACE WYKONYWAĆ ZGODNIE ZE SZTUKĄ BUDOWLANĄ POD NADZOREM OSOBY POSIADAJĄCEJ
ODPOWIEDNIE UPRAWNIENIA BUDOWLANE.

W RAZIE ODBIEGANIA RZECZYWISTYCH WARUNKÓW REALIZACJI OD PROJEKTOWANYCH NALEŻY
WSTRZYMAĆ ROBÓTY BUDOWLANE I ZAWIADOMIĆ AUTORÓW OPRACOWAŃ BRANŻOWYCH.
SZCZEGÓŁOWE ROZWIĄZANIA INSTALACJI PROJEKTOWANYCH WG OPRACOWAŃ BRANŻOWYCH

ZESTAWIENIE POWIERZCHNI			
NR	RODZAJ POMIESZCZENIA	POWIERZCHNIA [m²]	RODZAJ POSADZKI
5.00	HALL	16,22	TERRAKOTA
KL-1	KLATKA SCHODOWA 1	17,90	TERRAKOTA
SW1	SZYB DŹWIGOWY	4,35	BETON
POWIERZCHNIA UŻYTKOWA [m²]		38,47	

STROPODACH ISTNIEJĄCY (U=0,13 W/m²K < 0,18)		
D1	1. Papa nawierzchniowa zgrzewalna	-
	2. Papa podkładowa samoprzylepna	-
	3. Izolacja termiczna EPS-200	25,0 cm
	4. Bitumiczny preparat gruntujący	-
	5. Stropodach istniejący - żelbetowy	30,0 cm
	6. Pustka powietrzna	-
	7. Sufit podwieszany - open cell 600x600	3,0 cm
STROPODACH PROJEKTOWANY (U=0,13 W/m²K < 0,18)		
D2	1. Papa nawierzchniowa zgrzewalna	-
	2. Papa podkładowa samoprzylepna	-
	3. Izolacja termiczna EPS-200 z warstwą spadkową	25,0 cm
	4. Bitumiczny preparat gruntujący	-
	5. Stropodach żelbetowy wg PB. Konstrukcja	18,0 cm
	6. Pustka powietrzna	-
	7. Sufit podwieszany - open cell 600x600	3,0 cm

LEGENDA:

	RB	ELEMENTY BUDYNKU DO ROZBIÓRKI
	S-ISTN-1	ISTNIEJĄCE ŚCIANY ZEWNĘTRZNE MUROWANE gr. 24/30cm
	SZ-1	PROJEKTOWANE ŚCIANY ZEWNĘTRZNE MUROWANE gr. 24cm IZOLACJA TERMICZNA 15cm TYNK CIENKOWARSTWOWY NA SIATCE
	SW-1	PROJEKTOWANE ŚCIANY DZIAŁOWE MUROWANE gr. 18/24cm BŁOCZKI SILIKATOWE
	SW-2	PROJEKTOWANE ŚCIANY DZIAŁOWE ZABUDOWA G-K gr. 12/15cm POSZYCIĘ OBUSTRONNIE NA PEŁNĄ WYSOKOŚĆ KONDYGNACJI 2x12,5 PŁYTA GKB (DLA POMIESZCZEŃ MOKRYCH GKB)
	ZM-1	ZAMUROWANIA OTWORÓW OKIENNYCH/DRZWIOWYCH BŁOCZKI GAZOBETONOWE 24CM ODMIANY 600

REWIZJA	DATA	ZMIANA	WPR.
00	15-12-2019	WYDANIE PIERWSZE	ARCH.

ul. Wiślna 15 ; 80-555 Gdańsk Oddział w Gorzowie ul. Przędzalnica 16 ; 66-400 Gorzów Wlkp.	
--	--

Temat	REMONT I PRZEBUDOWA BUDYNKU BIUROWEGO obręb Zamoście, działka nr ewid. 596/18 ul. Targowa 9 ; 66-400 Gorzów Wlkp.	nr rys. PW A-05	
		Data 15-12-2019r.	
Investor	Gorzowski Ośrodek Technologiczny Park Naukowo - Przemysłowy Sp. z o.o. z siedzibą w Gorzowie Wlkp. ul. Teatralna 49, 66-400 Gorzów Wlkp.	Skala 1:50	
Treść rysunku	OBUDOWA KL. SCHODOWEJ / DACH PROJEKTOWANY	PW	
Faza	PROJEKT WYKONAWCZY - ARCHITEKTURA	PW	
Autorzy opracowania		Nr uprawnień	Podpis
Projektował: mgr inż. arch. Jacek Stróżewski		18/85/Gw	
Sprawdził: mgr inż. arch. Andrzej Błaszczyk		204/86/UW	
Opracował: mgr inż. Adam Dąbek			