


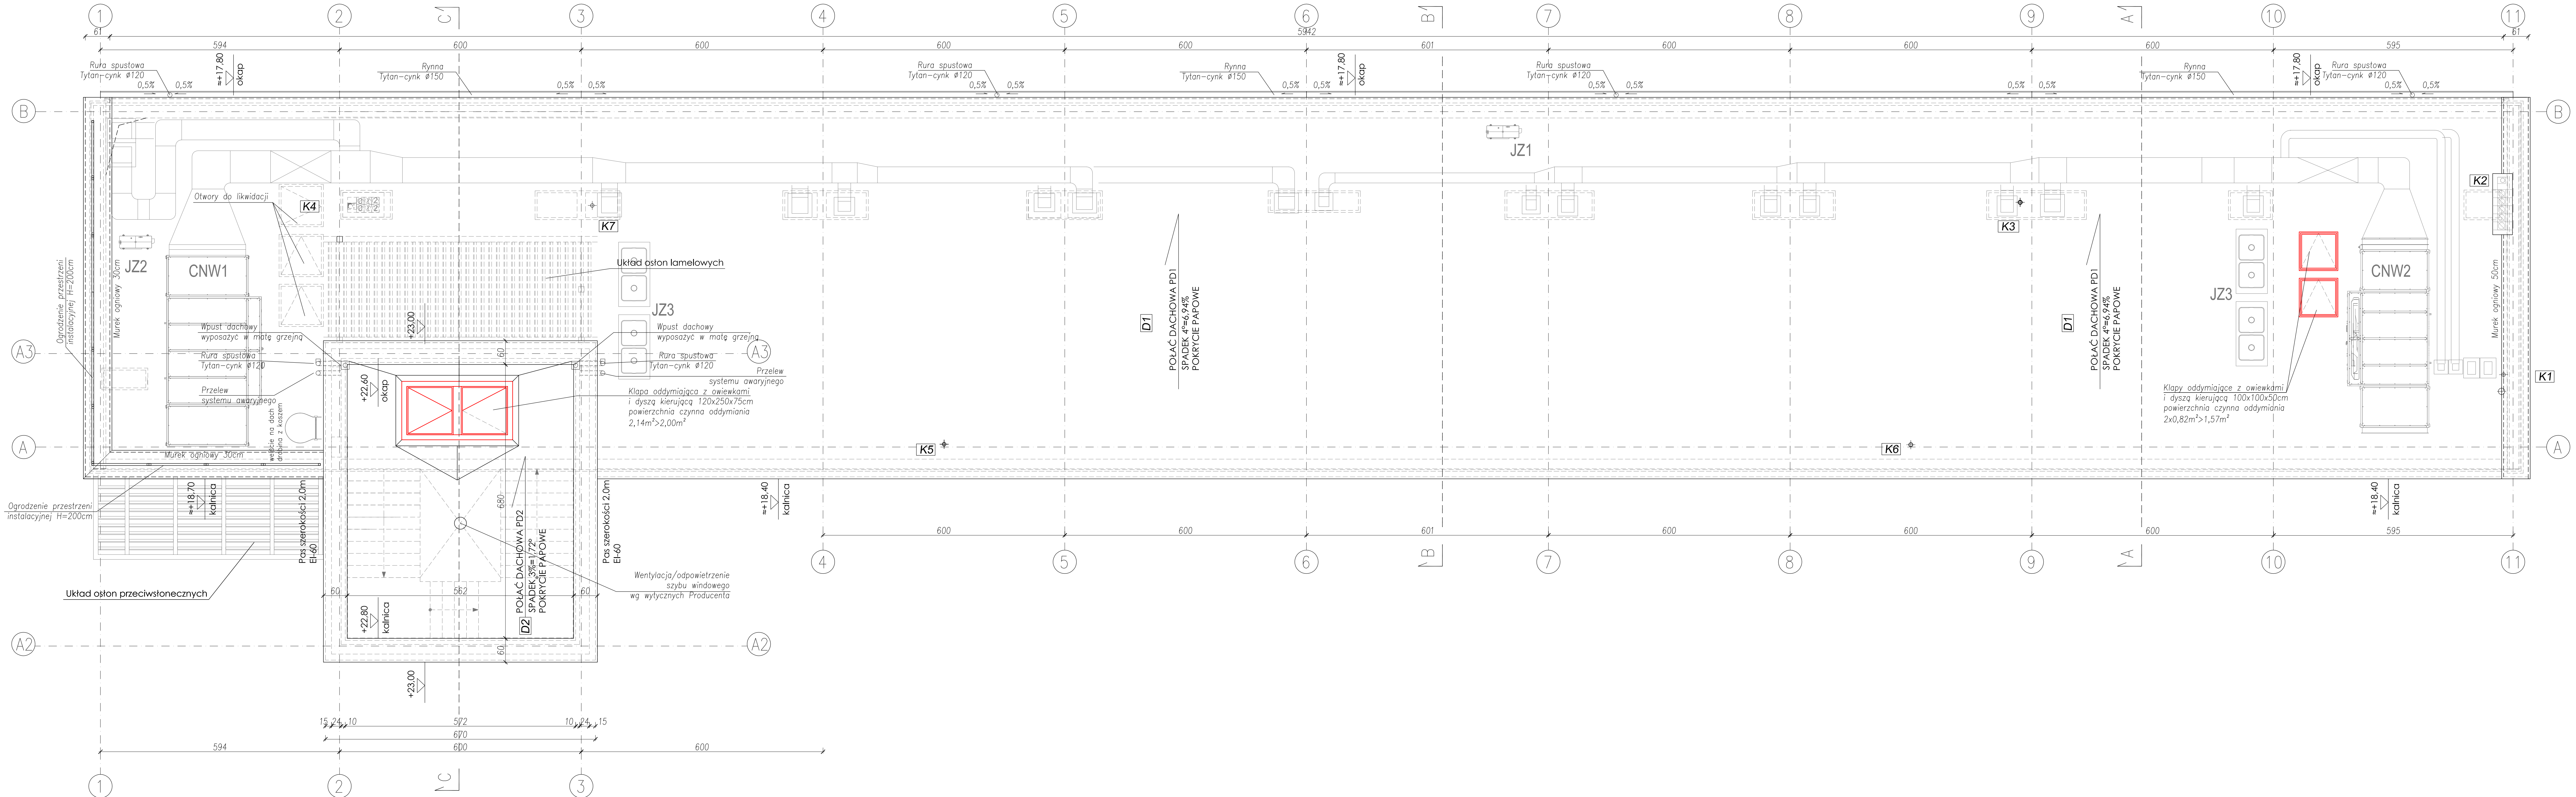

ZESTAWIENIE POWIERZCHNI			
NR	RODZAJ	POWIERZCHNIA [m²]	POKRYCIE
PD-1	POŁĄC DACHOWA	538,06	PAP. ASFALTOWA
PD-2	POŁĄC DACHOWA	42,00	PAP. ASFALTOWA
POWIERZCHNIA ŁĄCZNE [m²]		580,06	

STROPODACH ISTNIEJĄCY (U=0,13 W/m²K < 0,18)		
1.	Papa nawierzchniowa zgrzewalna	-
2.	Papa podkładowa samoprzylepna	-
3.	Izolacja termiczna EPS-200	25,0 cm
4.	Bitumiczny preparat gruntujący	-
5.	Stropodach istniejący - żelbetowy	30,0 cm
6.	Pustka powietrzna	-
7.	Sufit podwieszany - open cell 600x600	3,0 cm
STROPODACH PROJEKTOWANY (U=0,13 W/m²K < 0,18)		
1.	Papa nawierzchniowa zgrzewalna	-
2.	Papa podkładowa samoprzylepna	-
3.	Izolacja termiczna EPS-200 z warstwą spadkową	25,0 cm
4.	Bitumiczny preparat gruntujący	-
5.	Stropodach żelbetowy wg PB, Konstrukcja	18,0 cm
6.	Pustka powietrzna	-
7.	Sufit podwieszany - open cell 600x600	3,0 cm

UWAGA:
PRZED ROZPOCZĘCIEM ROBÓT BUDOWLANYCH WSZYSTKIE WYMARY SPRAWDZIĆ NA BUDOWIE.
RZUT NALEŻY ROZPATRYWAĆ ŁĄCZNIE Z OPISEM TECHNICZNYM I OPRACOWANIAM BRANŻOWYM.
STOSOWAĆ MATERIAŁY POSIADAJĄCE AKTUALNE ŚWIADCZENIA DO STOSOWANIA
W BUDOWNICTWIE. DOPUSZCZA SIĘ ZMIANY MATERIAŁÓW PO UPRZEDNIM UZGODNIENIU
Z AUTORAMI OPRACOWAŃ BRANŻOWYCH.
PRACE WYKONYWAĆ ZGODNIE ZE SZKICĄ BUDOWLANĄ POD NADZOREM OSOBY POSIADAJĄCEJ
ODPOWIEDNIE UPRAWNIENIA BUDOWLANE.

W RAZIE ODBEGANIA PRZECZYNYCH WARUNKÓW REALIZACJI OD PROJEKTOWANYCH NALEŻY
WSTRZYMAĆ ROBÓTY BUDOWLANE I ZAWADOMIĆ AUTÓRÓW OPRACOWAŃ BRANŻOWYCH
SZCZEGÓŁOWE ROZWAŻANIA INSTALACJI PROJEKTOWANYCH WG OPRACOWAŃ BRANŻOWYCH

REWIZJA	DATA	ZMIANA	WPR.
00	31-01-2020	WYDANIE PIERWSZE	ARCH.

ul. Wisła 15 ; 80-555 Gdańsk
Oddział w Gorzowie
ul. Przędzalnica 16 ; 66-400 Gorzów Wlkp.

Temat	REMONT I PRZEBUDOWA BUDYNKU BIUROWEGO obręb Zamoście, działka nr ewid. 596/18 ul. Targowa 9 ; 66-400 Gorzów Wlkp.	nr rys.	
		PW A-06	
Inwestor	Gorzowski Ośrodek Technologiczny Park Naukowo - Przemysłowy Sp. z o.o. z siedzibą w Gorzowie Wlkp. ul. Teatralna 49, 66-400 Gorzów Wlkp.	Data	
		31-01-2020r.	
Treść rysunku	RZUT DACHU PROJEKTOWANY	Skala	
		1:50	
Faza	PROJEKT WYKONAWCZY - ARCHITEKTURA	P/W	
		Podpis	
Autorzy opracowania	Nr uprawnień		
Projektował:	mgr inż. arch. Jacek Stróżewski mgr w spec. architektura (bez ograniczeń)	18/85/Gw	
Sprawił:	mgr inż. arch. Andrzej Błaszczyk mgr w spec. architektura (bez ograniczeń)	204/86/UW	
Opracował:	mgr inż. Adam Dąbek		