


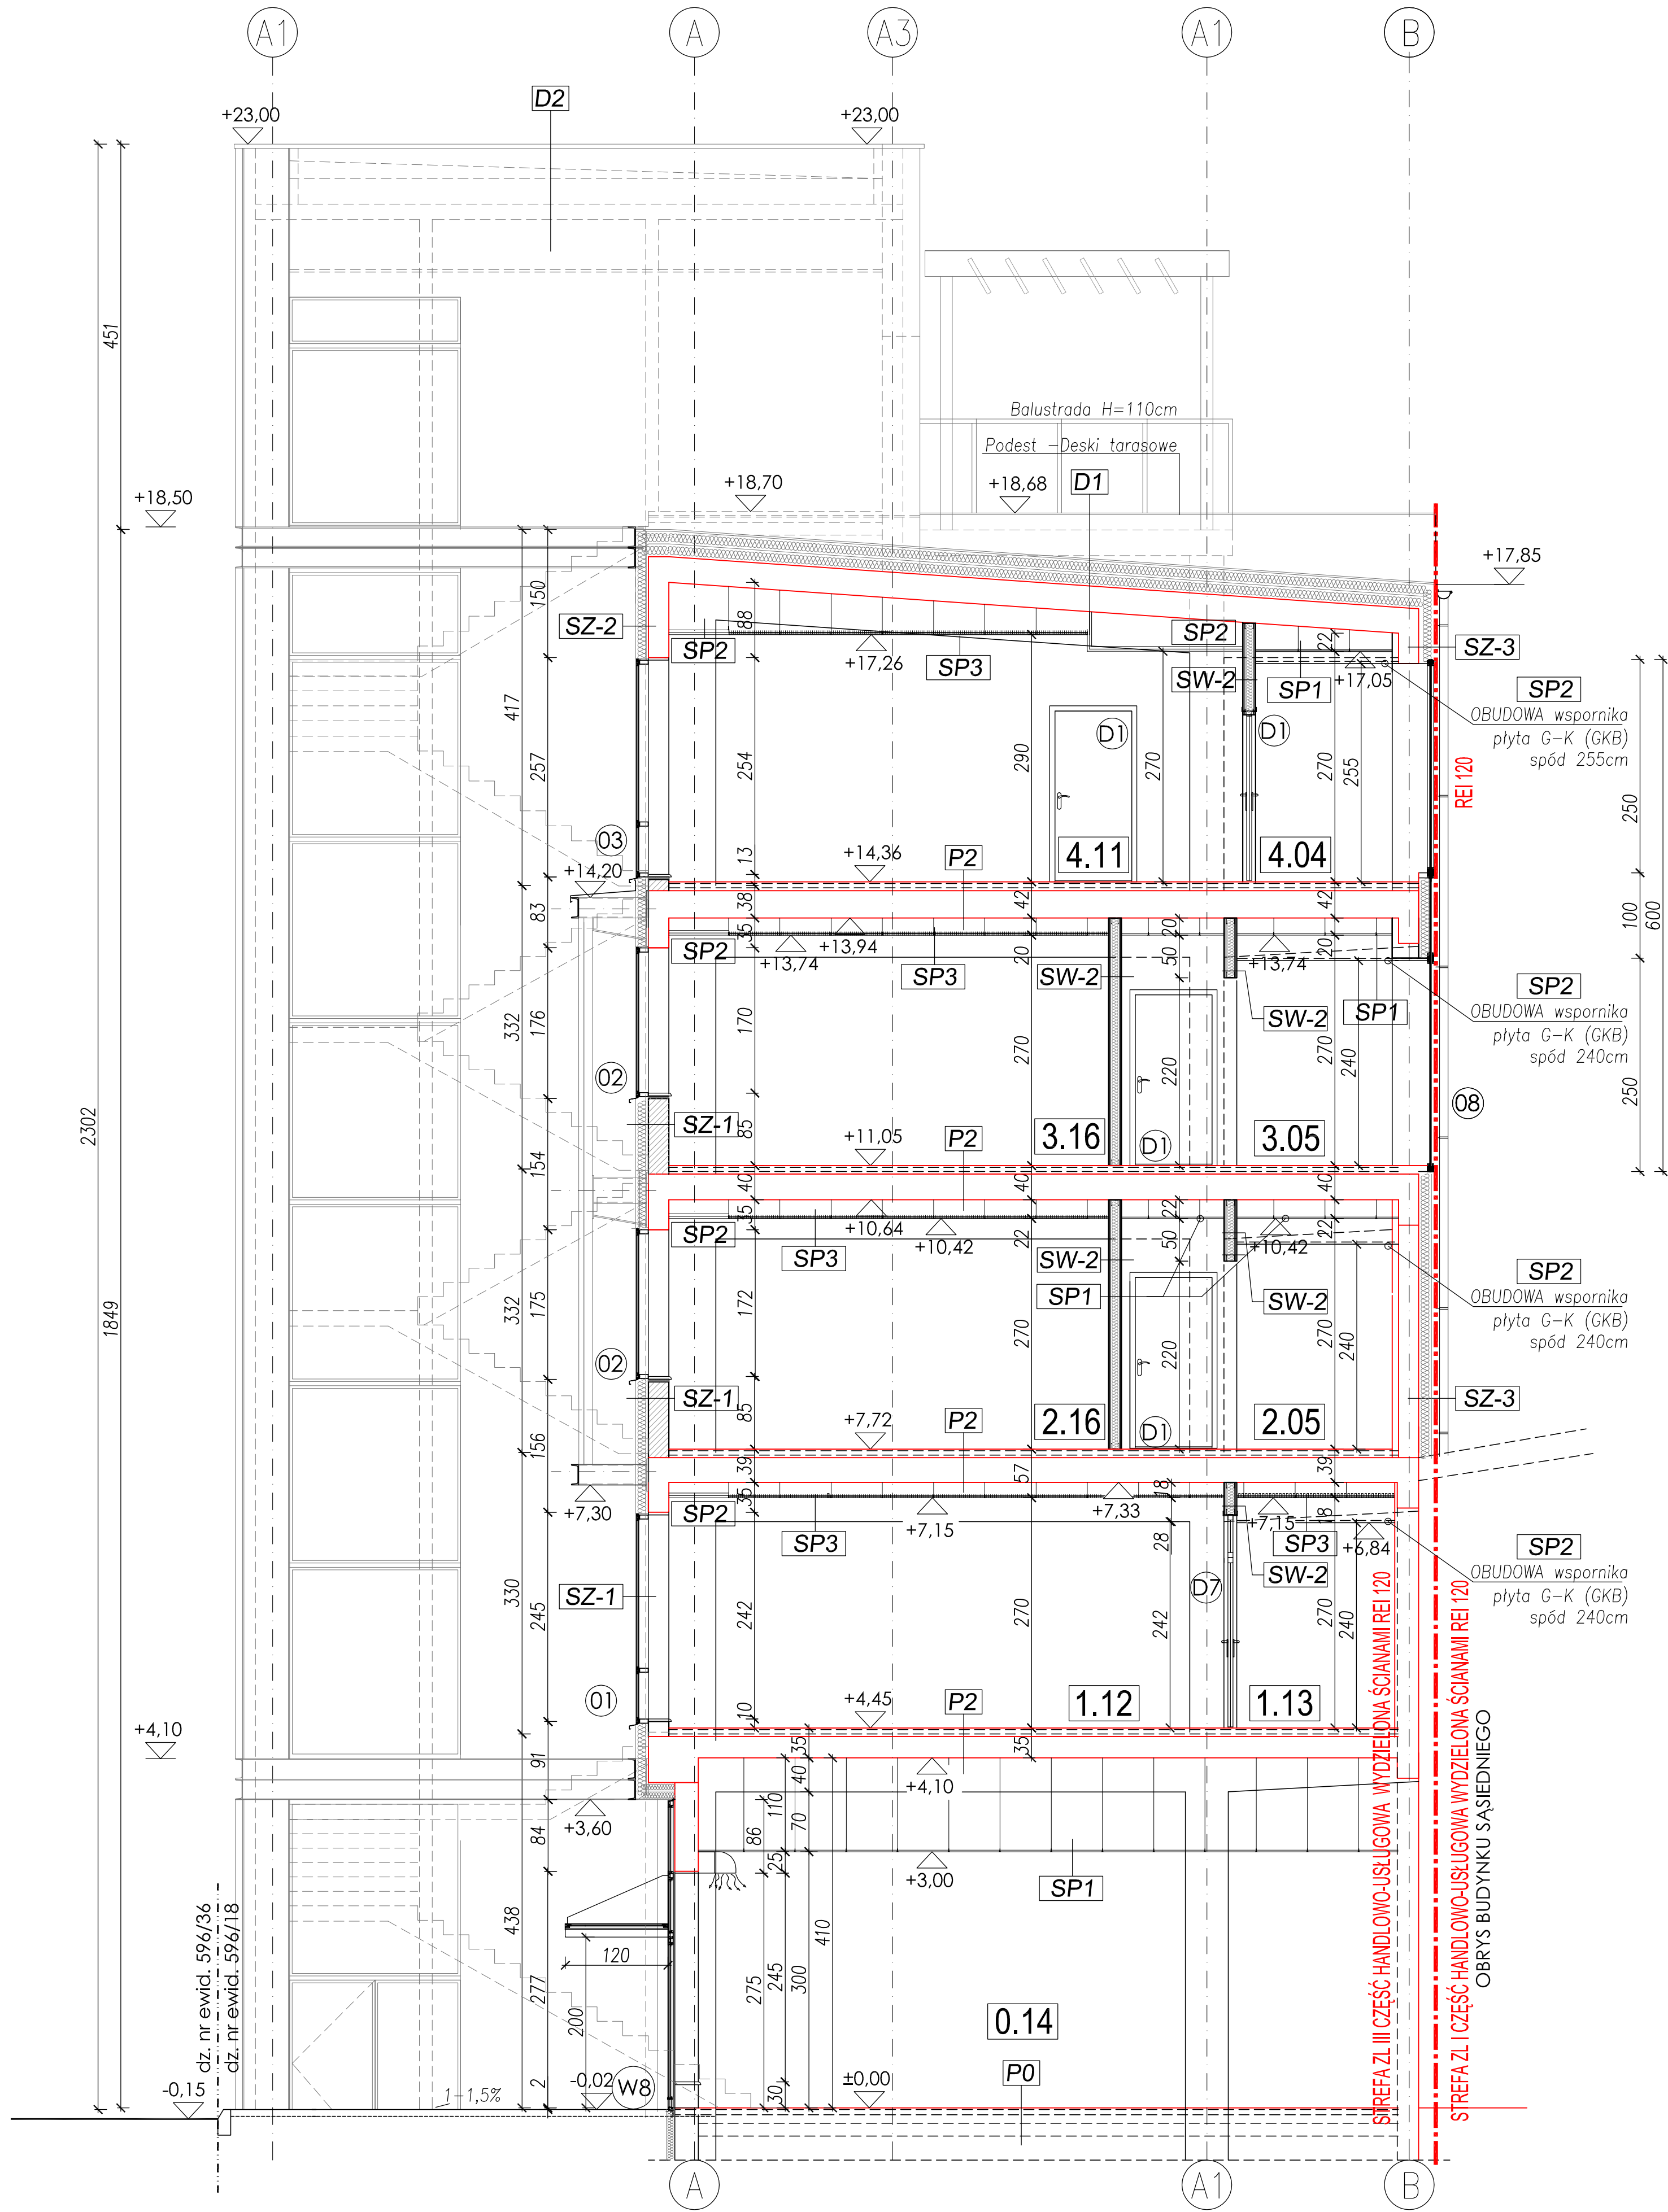

| PODŁOGA PARTER                                         |                                                                |             |
|--------------------------------------------------------|----------------------------------------------------------------|-------------|
| P0                                                     | 1. Warstwa podłogowa - Terrakota                               | 2,0 cm      |
|                                                        | 2. Szlichta betonowa zatarta na gładko                         | 6,0 cm      |
|                                                        | 3. Folia polietylenowa z wywinięciem, klejona za zakład        | 0,2 cm      |
|                                                        | 4. Styropian grafitowy - podłoga EPS 200 λ=0,031W/m²K          | 8,0 cm      |
|                                                        | 5. Folia polietylenowa z wywinięciem, klejona za zakład        | 0,2 cm      |
|                                                        | 6. Warstwa podkładowa - istniejąca                             | -           |
| PODŁOGA PARTER                                         |                                                                |             |
| P1                                                     | 1. Warstwa podłogowa - Terrakota                               | 2,0 cm      |
|                                                        | 2. Szlichta betonowa zatarta na gładko                         | 6,0 cm      |
|                                                        | 3. Folia polietylenowa z wywinięciem, klejona za zakład        | 0,2 cm      |
|                                                        | 4. Styropian grafitowy - podłoga EPS 200 λ=0,031W/m²K          | 10,0 cm     |
|                                                        | 5. Folia polietylenowa z wywinięciem, klejona za zakład        | 0,2 cm      |
|                                                        | 6. Warstwa betonowa wyrównawcza zatarta na ostro               | 15,0cm      |
|                                                        | 7. Warstwa podkładowa - zagęszczony piasek drobny Id=0,5       | 20,0cm      |
|                                                        | 8. Grunt rodzimy                                               | -           |
| PODŁOGA - PIĘTRO 1,2,3,4                               |                                                                |             |
| P2                                                     | 1. Wykładzina dywanowa/winyłowa/terrakota                      | 2,0 cm      |
|                                                        | 2. Szlichta betonowa zatarta na gładko                         | 5,0 cm      |
|                                                        | 3. Folia polietylenowa z wywinięciem, klejona za zakład        | 0,2 cm      |
|                                                        | 4. Styropian - podłoga λ=0,038W/m²K                            | 3,0 cm      |
|                                                        | 5. Folia polietylenowa z wywinięciem, klejona za zakład        | 0,2 cm      |
|                                                        | 6. Strop żelbetowy- istniejący                                 | 20,0-30,0cm |
|                                                        | 7. Przestrzeń między stropowa                                  | 20,0 cm     |
|                                                        | 8. Sufit podwieszany rastrowy - open cell 600x600              | 3,0 cm      |
| ŚCIANA ZEWNĘTRZNA - PROJEKTOWANA (U=0,15 W/m²K < 0,20) |                                                                |             |
| SZ-1                                                   | 1. Tynk cienko-warstwowy BSO kolor plastyczny                  | -           |
|                                                        | 2. Podkład tynkarski                                           | -           |
|                                                        | 3. Siatka zbrojąca z włókna szklanego                          | -           |
|                                                        | 4. Zaprawa zbrojąca                                            | -           |
|                                                        | 5. Styropian grafitowy FASADA λ=0,031W/m²K                     | 15,0 cm     |
|                                                        | 6. Zaprawa klejająca                                           | -           |
|                                                        | 7. Błoczek gazobetonowy 600 (lub równoważny) λ=0,105W/m²K      | 24,0 cm     |
|                                                        | 8. Tynk gipsowy                                                | 1,0 cm      |
|                                                        | 9. Powłoka malarska - farba lateksowa półmatowa / glazura      | -           |
| ŚCIANA ZEWNĘTRZNA- ISTNIEJĄCA (U=0,16 W/m²K < 0,20)    |                                                                |             |
| SZ-2                                                   | 1. Tynk cienko-warstwowy BSO                                   | -           |
|                                                        | 2. Podkład tynkarski                                           | -           |
|                                                        | 3. Siatka zbrojąca z włókna szklanego                          | -           |
|                                                        | 4. Zaprawa zbrojąca                                            | -           |
|                                                        | 5. Styropian grafitowy FASADA λ=0,031W/m²K                     | 15,0 cm     |
|                                                        | 6. Zaprawa klejająca                                           | -           |
|                                                        | 7. Ściana istniejąca - cegła pełna, pustaki ceramiczne, żelbet | 30,0 cm     |
|                                                        | 8. Tynk gipsowy                                                | 1,0 cm      |
|                                                        | 9. Powłoka malarska - farba lateksowa półmatowa / glazura      | -           |
| ŚCIANA ZEWNĘTRZNA- ISTNIEJĄCA                          |                                                                |             |
| ŚCIANA TYLNA / BOCZNE - HALA (U=0,16 W/m²K < 0,23)     |                                                                |             |
| SZ-2<br>SZ-3                                           | 1. Tynk cienko-warstwowy BSO                                   | -           |
|                                                        | 2. Podkład tynkarski                                           | -           |
|                                                        | 3. Siatka zbrojąca z włókna szklanego                          | -           |
|                                                        | 4. Zaprawa zbrojąca                                            | -           |
|                                                        | 5. Wełna mineralna - FASADA λ=0,030W/m²K                       | 15,0 cm     |
|                                                        | 6. Zaprawa klejająca                                           | -           |
|                                                        | 7. Ściana istniejąca - cegła pełna, pustaki ceramiczne, żelbet | 30,0 cm     |
|                                                        | 8. Tynk gipsowy                                                | 1,0 cm      |
|                                                        | 9. Powłoka malarska - farba lateksowa półmatowa / glazura      | -           |
| ŚCIANA WEWNĘTRZNA                                      |                                                                |             |
| SW-1                                                   | 1. Powłoka malarska - farba lateksowa półmatowa / glazura      | -           |
|                                                        | 2. Tynk gipsowy                                                | 1,5cm       |
|                                                        | 3. Gazobeton 15,0/18,0cm                                       | 15/18,0 cm  |
|                                                        | 4. Tynk gipsowy                                                | 1,5 cm      |
|                                                        | 5. Powłoka malarska - farba lateksowa półmatowa / glazura      | -           |
| ŚCIANA WEWNĘTRZNA                                      |                                                                |             |
| SW-2                                                   | 1. Powłoka malarska - farba lateksowa półmatowa / glazura      | -           |
|                                                        | 2. Powierzchnia szpachlowana                                   | -           |
|                                                        | 3. Płyta GKB / GKBi dla pomieszczeń mokrych 2x12,5mm           | 2,5 cm      |
|                                                        | 4. Stelaż systemowy CW75 / CW100 co 60 cm                      | 7,5/10,0 cm |
|                                                        | 5. Wełna kamienna - wypełnienie przestrzeni wewnątrz ściany    | 5,0/10,0 cm |
|                                                        | 6. Płyta GKB / GKBi dla pomieszczeń mokrych 2x12,5mm           | 2,5 cm      |
|                                                        | 7. Powierzchnia szpachlowana                                   | -           |
|                                                        | 8. Powłoka malarska - farba lateksowa półmatowa                | -           |
| STROPODACH ISTNIEJĄCY (U=0,13 W/m²K < 0,18)            |                                                                |             |
| D1                                                     | 1. Papa nawierzchniowa zgrzewalna                              | -           |
|                                                        | 2. Papa podkładowa samoprzylepna                               | -           |
|                                                        | 3. Izolacja termiczna EPS-200                                  | 25,0 cm     |
|                                                        | 4. Bitumiczny preparat gruntujący                              | -           |
|                                                        | 5. Stropodach istniejący - żelbetowy                           | 30,0 cm     |
|                                                        | 6. Pustka powietrzna                                           | -           |
|                                                        | 7. Sufit podwieszany - open cell 600x600                       | 3,0 cm      |
| STROPODACH PROJEKTOWANY (U=0,13 W/m²K < 0,18)          |                                                                |             |
| D2                                                     | 1. Papa nawierzchniowa zgrzewalna                              | -           |
|                                                        | 2. Papa podkładowa samoprzylepna                               | -           |
|                                                        | 3. Izolacja termiczna EPS-200 z warstwą spadkową               | 25,0 cm     |
|                                                        | 4. Bitumiczny preparat gruntujący                              | -           |
|                                                        | 5. Stropodach żelbetowy wg PB. Konstrukcja                     | 18,0 cm     |
|                                                        | 6. Pustka powietrzna                                           | -           |
|                                                        | 7. Sufit podwieszany - open cell 600x600                       | 3,0 cm      |

| LEGENDA: |          |   |
|----------|----------|---|
|          | RB       | ELEMENTY BUDYNKU DO ROZBIÓRKI   |
|          | S-ISTN-1 | ISTNIEJĄCE ŚCIANY ZEWNĘTRZNE MUROWANE gr. 24/30cm   |
|          | SZ-1     | PROJEKTOWANE ŚCIANY ZEWNĘTRZNE MUROWANE gr. 24cm IZOLACJA TERMICZNA 15cm TYNK CIĘDKOWARSTWOWY NA SIATCE                                                   |
|          | SW-1     | PROJEKTOWANE ŚCIANY DZIAŁOWE MUROWANE gr. 18/24cm BLOCZKI SILKATOWE                                                                                       |
|          | SW-2     | PROJEKTOWANE ŚCIANY DZIAŁOWE ZABUDOWA G-K gr. 12/15cm POSZYCIE OBRUSTRONIE NA PEŁNĄ WYSOKOŚĆ KONDYCYONACJI 2x12,5 PŁYTA GKB (DLA POMIESZCZEŃ MOKRYCH GKB) |
|          | ZM-1     | ZAMUROWANIA OTWORÓW OKIENNYCH/DRZWIOWYCH BLOCZKI GAZOBETONOWE 24CM OMIANY 600                                                                             |
|          | SP1      | PROJEKTOWANY SUFIT PODWIESZANY MODUŁ 60x60cm H montażu 2,70m                                                                                              |
|          | SP2      | PROJEKTOWANY SUFIT PODWIESZANY ZABUDOWA Z PŁYT G-K 2x12,5mm H montażu 2,70m                                                                               |
|          | SP3      | PROJEKTOWANY SUFIT PODWIESZANY RASTROWY - KłARKA 3x3cm H montażu 2,70-2,90m                                                                               |

| REWIZJA | DATA       | ZMIANA           | WPR.  |
|---------|------------|------------------|-------|
| 00      | 31-01-2020 | WYDANIE PIERWSZE | ARCH. |
|         |            |                  |       |
|         |            |                  |       |

|                                                                                                   |  |
|---------------------------------------------------------------------------------------------------|--|
| ul. Wiślna 15 ; 80-555 Gdańsk<br>Oddział w Gorzowie<br>ul. Przędzalnicza 16 ; 66-400 Gorzów Wlkp. |  |
|---------------------------------------------------------------------------------------------------|--|

|                                              |   |                           |
|----------------------------------------------|---|---------------------------|
| Temat                                        | REMONT I PRZEBUDOWA BUDYNKU BIUROWEGO obręb Zamoście, działka nr ewid. 596/18 ul. Targowa 9 ; 66-400 Gorzów Wlkp.                        | nr rys.<br><b>PW A-07</b> |
| Investor                                     | Gorzowski Ośrodek Technologiczny Park Naukowo - Przemysłowy Sp. z o.o. z siedzibą w Gorzowie Wlkp. ul. Teatralna 49, 66-400 Gorzów Wlkp. | Data<br>31-01-2020r.      |
| Treść rysunku                                | <b>PRZEKRÓJ A-A<br/>PROJEKTOWANY</b>   | Skala<br><b>1:50</b>      |
| Faza                                         | PROJEKT WYKONAWCZY - ARCHITEKTURA   | PW                        |
| Autorzy opracowania                          | Nr uprawnień   | Podpis                    |
| Projektował: mgr inż. arch. Jacek Stróżewski | 18/85/Gw   |                           |
| Sprawił: mgr inż. arch. Andrzej Błaszczak    | 204/86/UW   |                           |
| Opracował: mgr inż. Adam Dąbek               |   |                           |