



ELEWACJA PÓŁNOCNA - TYLNA

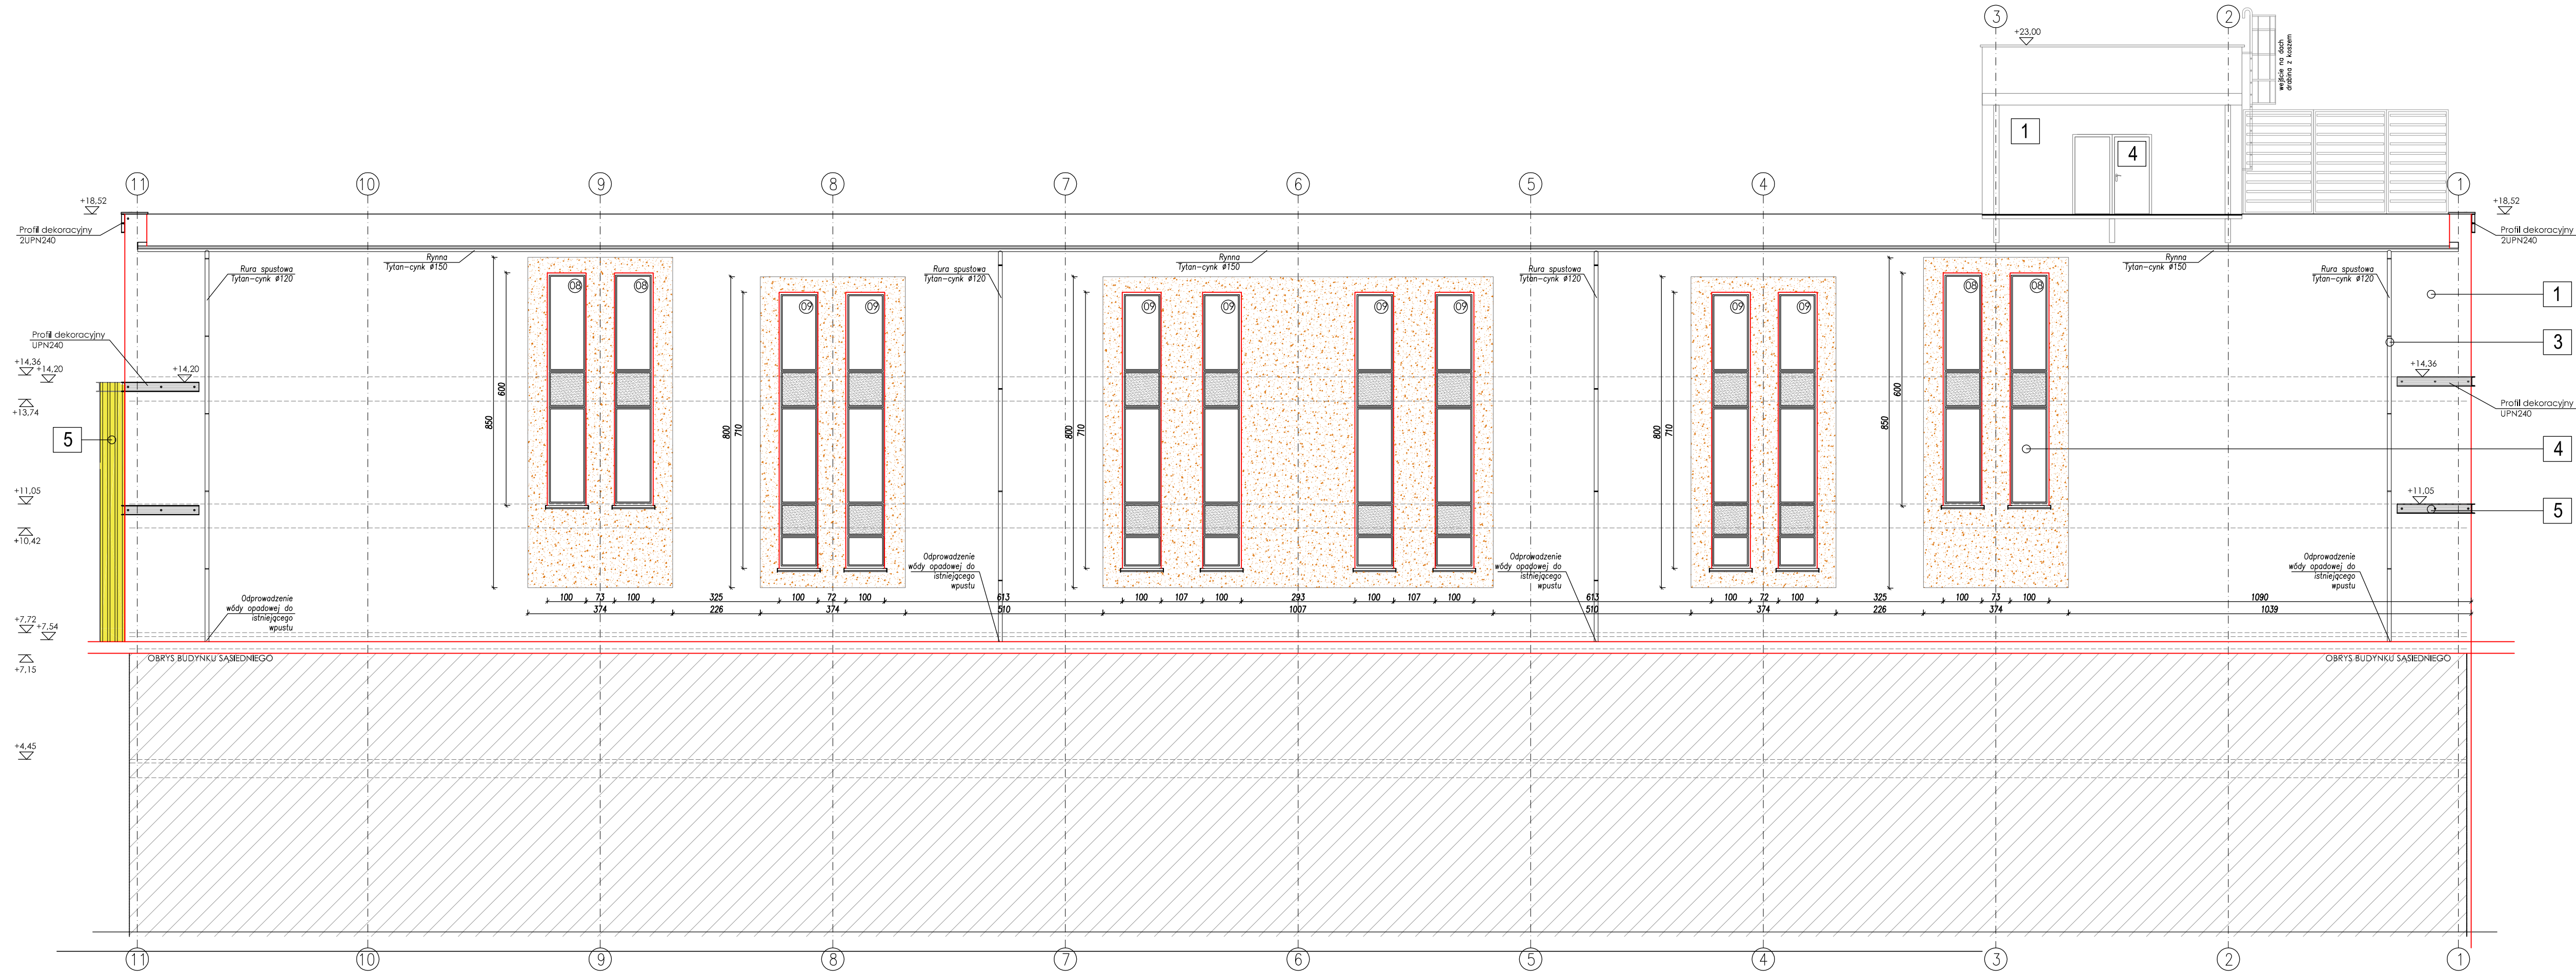

- 1 Tynk silikonowy barwiony w masie kolor biały - RAL 9003
- 2 Płytki elewacyjne kolor - klinkier
- 3 Rynny i rury spustowe Tytan-cynk obróbki blacharskie kolor antracyt/grafitowy RAL 7016
- 4 Stożarka okienna/drzwiowa kolor antracyt RAL7016
- 5 Elementy stalowe kolor antracyt RAL 7016
- 6 Obudowa elewacji blacha trapezowa powlekana kolor żółty RAL 1018
- 7 Tynk silikonowy barwiony w masie kolor ceglany - RAL 8004

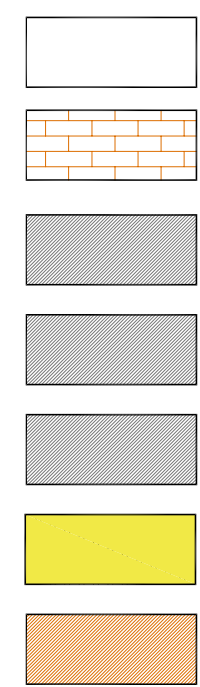

REWIZJA	DATA	ZMIANA	WPR.
00	31-01-2020	WYDANIE PIERWSZE	ARCH.

ul. Wiślna 15 ; 80-555 Gdańsk
Oddział w Gorzowie
ul. Przędzalnicza 16 ; 66-400 Gorzów Wlkp.



Temat	REMONT I PRZEBUDOWA BUDYNKU BIUROWEGO obręb Zamoście, działka nr ewid. 596/18 ul. Targowa 9 ; 66-400 Gorzów Wlkp.	nr rys. PW A-11
Inwestor	Gorzowski Ośrodek Technologiczny Park Naukowo - Przemysłowy Sp. z o.o. z siedzibą w Gorzowie Wlkp. ul. Teatralna 49, 66-400 Gorzów Wlkp.	Data 31-01-2020r.
Treść rysunku	ELEWACJA TYLNA PROJEKTOWANA	Skala 1:100
Faza	PROJEKT WYKONAWCZY - ARCHITEKTURA	PW
Autorzy opracowania	Nr uprawnień	Podpis
Projektował: mgr inż. arch. Jacek Stróżewski upr. w spec. architektonicznej bez ograniczeń	18/85/Gw	
Sprawdził: mgr inż. arch. Andrzej Błaszczak upr. w spec. architektonicznej bez ograniczeń	204/86/UW	
Opracował: mgr inż. Adam Dąbek		