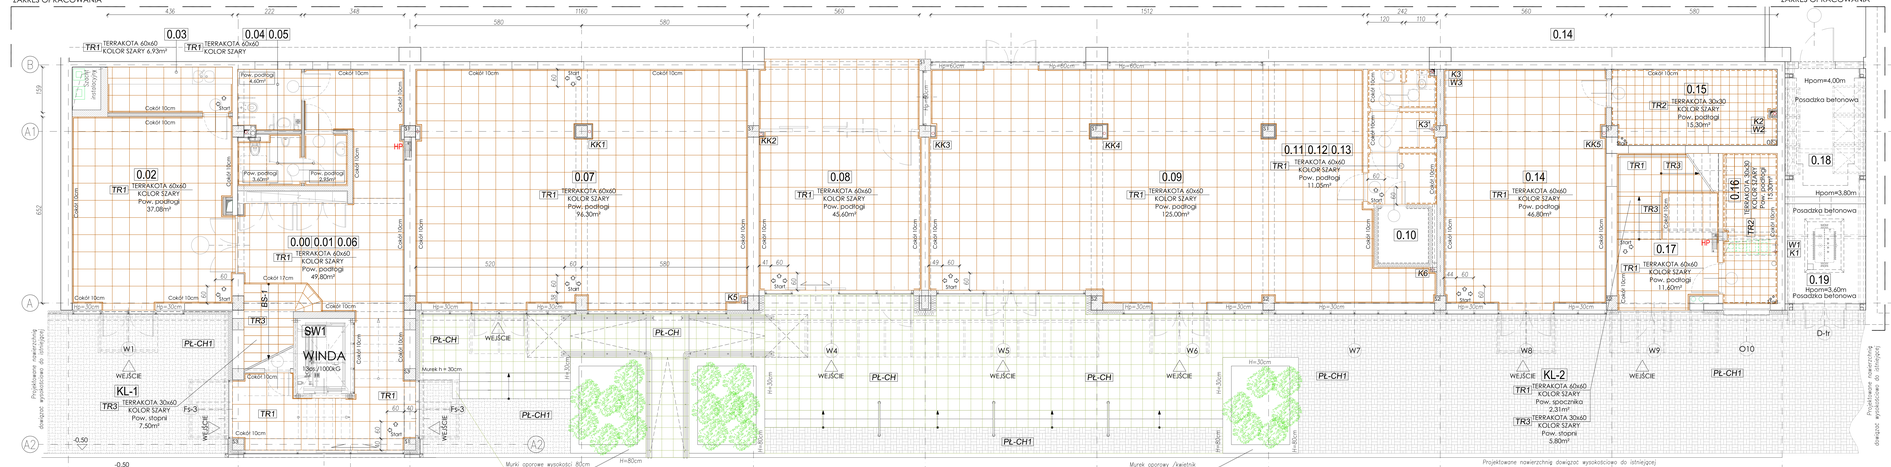
ZAKRES OPRACOWANIA
ZAKRES OPRACOWANIA
0.03
0.04 0.05
0.02
0.07
0.08
0.09
0.11 0.12 0.13
0.14
0.15
0.16
0.17
0.18
0.19
0.00 0.01 0.06
0.10
TERRAKOTA 60x60 KOLOR SZARY
TERRAKOTA 30x30 KOLOR SZARY
TERRAKOTA 60x60 KOLOR SZARY 4,93m²
Pow. podłogi 6,60m²
Pow. podłogi 3,60m²
Pow. podłogi 4,85m²
Pow. podłogi 37,08m²
Pow. podłogi 96,30m²
Pow. podłogi 45,60m²
Pow. podłogi 125,00m²
Pow. podłogi 11,05m²
Pow. podłogi 46,80m²
Pow. podłogi 15,30m²
Pow. podłogi 11,60m²
Pow. podłogi 49,80m²
Pow. podłogi 1,50m²
Pow. stopni 7,50m²
Pow. stopni 5,80m²
Pow. spocznika 2,31m²
SW1
WINDA
1360kg/1000KG
dla 18
KL-1
KL-2
PL-CH
PL-CH1
WEJŚCIE
Cokół 10cm
Hp=-30cm
Hp=-60cm
Hp=-80cm
Hpom=4,00m
Hpom=3,80m
Hpom=3,60m
Posadzka betonowa
Projektowane powierzchnię dowłoz wysokościowo do istniejącej
Murek oporowy wysokości 80cm wykonać z Pustaków /bloczków betonowych łupanych. Kolor Szary
Murek oporowy /kwietnik wysokości 80cm wykonać z Pustaków /bloczków betonowych łupanych. Kolor Szary
Murek h = 30cm
-0,50
