


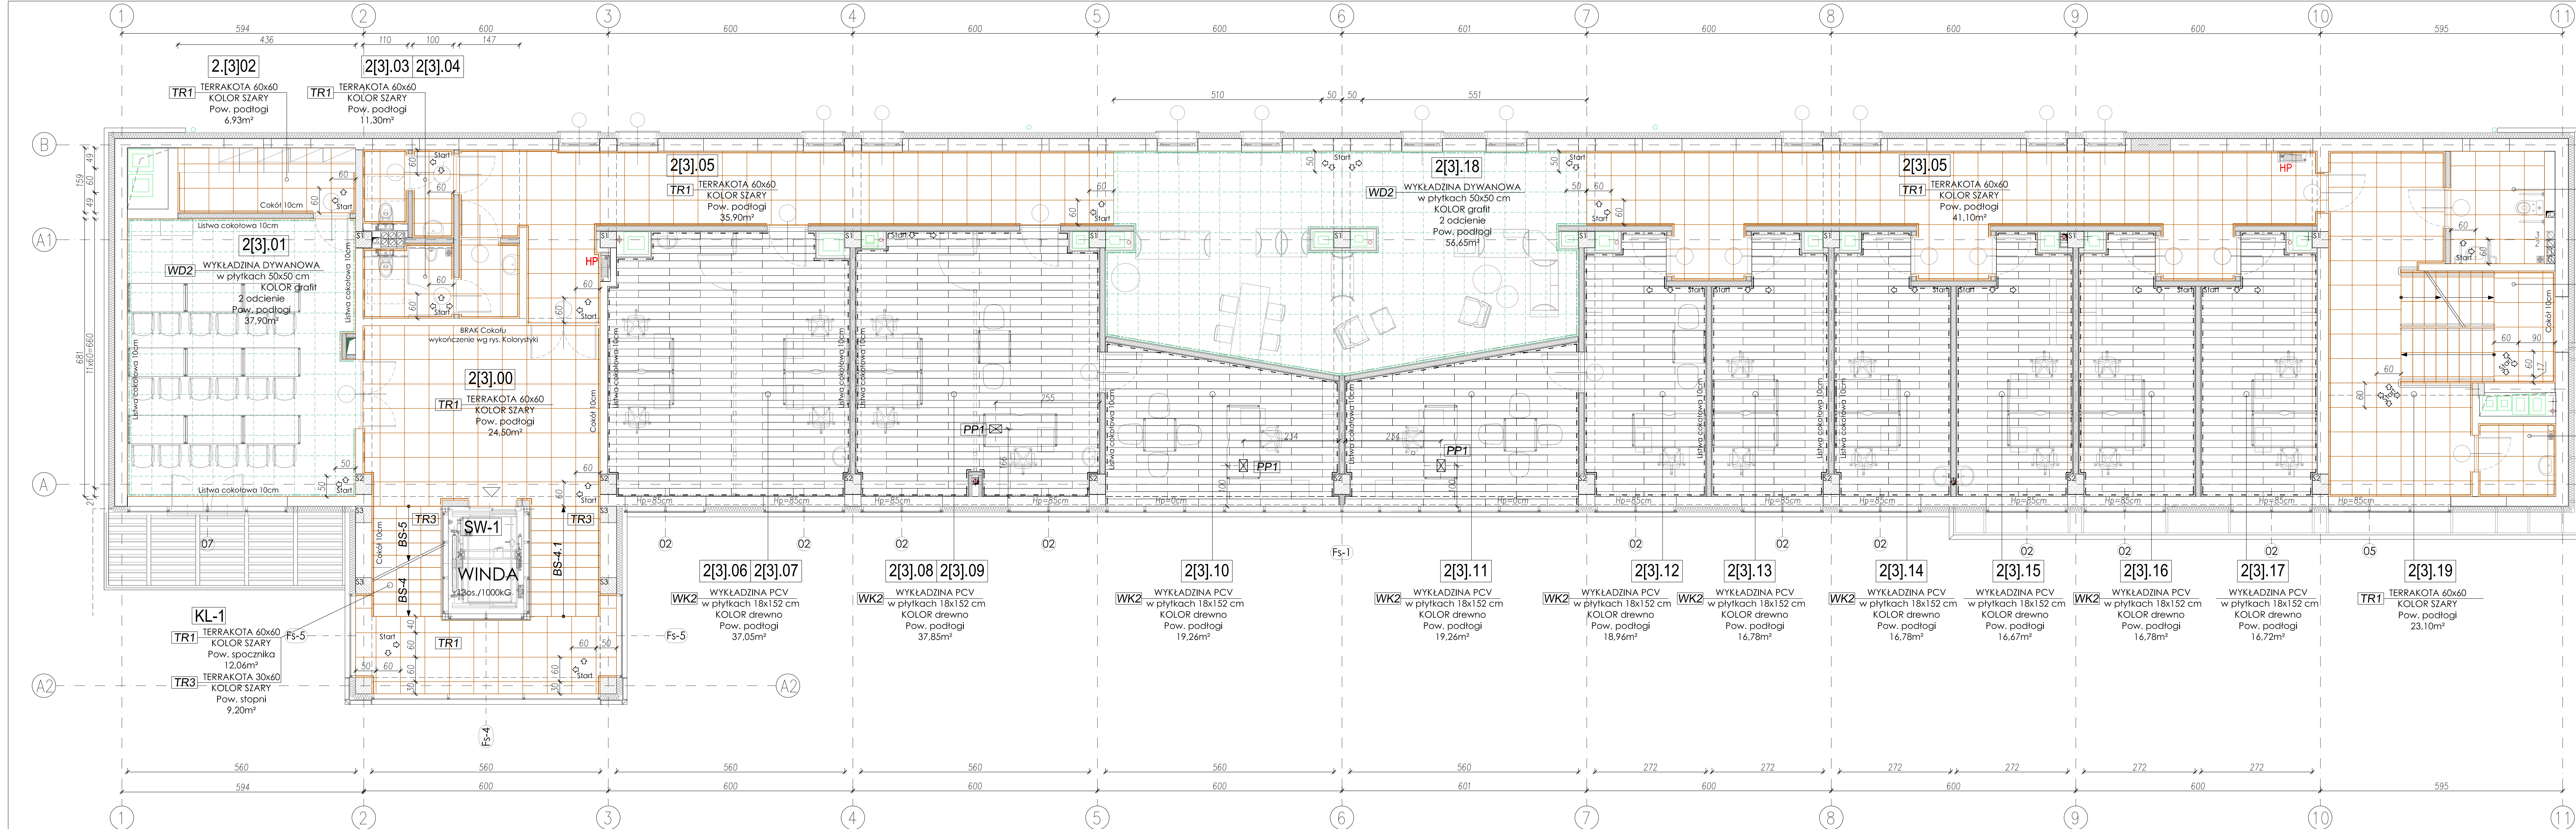

[PP1] Puszka podłogowa wg branży Elektrycznej

[Start] ELEMENT STARTOWY / KIERUNEK UKŁADANIA

Oznaczenie	Wzór	Parametry
TR1		TERRAKOTA - Gres Słklwiony wymiar : 60x60cm grubość : 10mm krawędzie rektyfikowane: (utrzymują założony rozmiar z dokładnością do 0,2mm, co kąty między poszczególnymi bokami wynosi 90°) Kolor - szary, efekt kamienia , betonu, żłc Powierzchnia antypoślzgową (min. R10) Klasa ścieralności : min. PEI 4 Wariacja tonalna V3 - płytki mogą różnić się od siebie tonacją i natężeniem koloru
WD2		Cokół: wysokość : 10cm cięty z płytki podstawowej Fuga: Kolor szary Szerokość : 2-3mm WYKŁADZINA WYNYLOWA (PCV) + podkład rodzaj: niejednolity PCV obróbka powierzchni: PUR waga całkowita: 5100g/m² wymiar : min. 18x152cm grubość : min. 2,5mm grubość warstwy ciaralnej : 0,55mm stabilność wymiarowa: <0,1% antypoślzgowość (min. R10) DIN 51130 reakcja na ogień : Bfl-S1 EN ISO 13501 światłoodporność: Metoda 3+4 ISO 105-802 klasa ścieralności : Grupa 1 EN 649 antyelektrostatyczność : brak EN 1815 nacisk punktowy: > 0,05mm EN 433 odporność na kółka: odpowiednia Podkład montażowy: skład: Poliuretan, wypełnienie mineralne grubość: 1,8mm ciężar: 2,4kg/m² Reakcja na ogień : Bfl - S1 odporność na kółka: odpowiednia
KL-2		Liśwa cokolawą: wysokość: 10cm grubość: 8mm Klejona do ściany materiał: polistyren HD wodoodporna odporna na uderzenia Kolor: biały - przeznaczona do malowania farbami bezopzuszczalnikowymi
TR3		Liśwa cokolawą: wysokość: 10cm grubość: 8mm Klejona do ściany materiał: polistyren HD wodoodporna odporna na uderzenia Kolor: biały - przeznaczona do malowania farbami bezopzuszczalnikowymi
WD2		WZÓR 1 / 50% Rodzaj wykładziny : strukturalna, pętelkowana Rodzaj włókna : 100 % PA SDN Rodzaj podłoża : włóknina / bitumiczna Waga włókna : min. 780 g/m² Waga całkowita : min. 4550 g/m² Grubość runa : min. 3,0 mm Grubość całkowita : min. 6,5mm Rozmiar płytki : min. 50x50 cm Klasyfikacja zastosowań EN 1307 : 33 Oddział w Gorzowie : Bfl-S1 Klasa reakcji na ogień : EN 13501-01 Bfl-S1 Odporność na płowienie ISO 105 802 : ≥5 Odporność na ścieranie ISO 105 X12 : ≥4 Odporność kolorów na wodę ISO 105 E01 : ≥4
WD2		WZÓR 2 / 50% Liśwa cokolawą: wysokość: 10cm grubość: 8mm Klejona do ściany materiał: polistyren HD wodoodporna odporna na uderzenia Kolor: biały - przeznaczona do malowania farbami bezopzuszczalnikowymi

ZESTAWIENIE POMIESZCZEŃ-PIĘTRO 2 [3]			
NR	RODZAJ POMIESZCZENIA	POWIERZCHNIA [m²]	RODZAJ POSADZKI
2[3].00	HALL	25,30	TERRAKOTA
2[3].01	SALA SZKOLENIOWA	38,13	TERRAKOTA
2[3].02	POMIESZCZENIE ZAPLECZA	6,93	TERRAKOTA
2[3].03	WC MĘSKIE	6,92	TERRAKOTA
2[3].04	WC DAMEKIE	4,56	TERRAKOTA
2[3].05	KOMUNIKACJA	95,00	TERRAKOTA
2[3].06	POMIESZCZENIE BIUROWE	19,05	WYKŁADZINA DYWANOWA
2[3].07	POMIESZCZENIE BIUROWE	17,50	WYKŁADZINA DYWANOWA
2[3].08	POMIESZCZENIE BIUROWE	18,35	WYKŁADZINA DYWANOWA
2[3].09	POMIESZCZENIE BIUROWE	19,06	WYKŁADZINA DYWANOWA
2[3].10	POMIESZCZENIE BIUROWE	18,86	WYKŁADZINA DYWANOWA
2[3].11	POMIESZCZENIE BIUROWE	18,86	WYKŁADZINA DYWANOWA
2[3].12	POMIESZCZENIE BIUROWE	17,42	WYKŁADZINA DYWANOWA
2[3].13	POMIESZCZENIE BIUROWE	16,78	WYKŁADZINA DYWANOWA
2[3].14	POMIESZCZENIE BIUROWE	16,77	WYKŁADZINA DYWANOWA
2[3].15	POMIESZCZENIE BIUROWE	16,77	WYKŁADZINA DYWANOWA
2[3].16	POMIESZCZENIE BIUROWE	16,78	WYKŁADZINA DYWANOWA
2[3].17	POMIESZCZENIE BIUROWE	16,51	WYKŁADZINA DYWANOWA
2[3].18	STREFA RELAKSU	36,32	DREWNO / WYKŁADZINA DYWANOWA
2[3].19	HALL 2	23,00	TERRAKOTA
2[3].20	WC	6,37	TERRAKOTA
2[3].21	NIEPŁYNOSPRAWNYCH POMIESZCZENIE GOSPODARSTWA	3,40	TERRAKOTA
KL-1	KLATKA SCHODOWA 1	9,06	TERRAKOTA
KL-2	KLATKA SCHODOWA 2	5,57	TERRAKOTA
SW1	SZYB DŻWIGOWY	4,35	BETON
Sz. instal.	SZACHT INSTAL.	2,60	BETON
POWIERZCHNIA UŻYTKOWA [m²]		480,12	
UWAGA: PRZED ROZPOCZĘCIEM ROBÓT BUDOWLANYCH WSZYSTKIE WYMIARY SPRAWDZIĆ NA BUDOWIE. RZUT NALEŻY ROZPATRYWAĆ ŁĄCZNIE Z OPISEM TECHNICZNYM I OPISOWANIANI BRANŻOWYMI. STOSOWAĆ: MATERIAŁY POSADZKIŁE, AKTUALNE, ŚWIADCZĄCE DOPUSZCZENIA DO STOSOWANIA W BUDOWNICTWIE. DOPUSZCZA SIĘ ZMIANY MATERIAŁÓW PO UPRIEDZIM. UZGODNIENIU Z AUTORAMI OPISÓW BRANŻOWYCH. PRACE WYKONYWAĆ ZGODNIE ZE SZUKŁKĄ BUDOWLANĄ POD NADZOREM OSOBY POSIADAJĄCEJ ODPOWIEDNIE UPRAWNIENIA BUDOWLANE.			
W RAZIE ODBEGANIA RZECZYWISTYCH WARUNKÓW REALIZACJI OD PROJEKTOWANYCH NALEŻY WSTRZYMAĆ ROBOTY BUDOWLANE I ZAMAWIĄC AUTÓRÓW OPISÓW BRANŻOWYCH. SZCZEGÓŁOWE ROZWIĄZANIA INSTALACJA PROJEKTOWANYCH WG OPISÓW BRANŻOWYCH			
REWIZJA	DATA	ZMIANA	WPR.
00	31-01-2020	WYDANIE PIERWSZE	ARCH.
ul. Wiślna 15 ; 80-555 Gdańsk Oddział w Gorzowie ul. Przędzalnica 16 ; 66-400 Gorzów Wlkp.			
Temat		nr rys.	
REMONT I PRZEBUDOWA BUDYNKU BIUROWEGO obręb Zamoście, działka nr ewid. 596/18 ul. Targowa 9 ; 66-400 Gorzów Wlkp.		PW A-16	
Investor		Data	
Gorzowski Ośrodek Technologiczny Park Naukowo - Przemysłowy Sp. z o.o. z siedzibą w Gorzowie Wlkp. ul. Teatrlna 49, 66-400 Gorzów Wlkp.		31-01-2020r.	
Treść rysunku		Skala	
RZUT PIĘTRA 2.3 UKŁAD POSADZKI		1:50	
Faza		Płw	
PROJEKT WYKONAWCZY - ARCHITEKTURA			
Autorzy opracowania		Nr uprawnień	
mgr inż. arch. Jacek Strózewski		18/85/Gw	
Projektował:		Podpis	
mgr inż. arch. Andrzej Braszczak			
Sprawdził:			
mgr inż. arch. Andrzej Braszczak			
Opracował:			
mgr inż. Adam Dąbek			