




ZESTAWIENIE POMIESZCZEN-PIĘTRO 4			
NR	RODZAJ POMIESZCZENIA	POWIERZCHNIA [m²]	RODZAJ POSADZKI
4.00	HALL	25.60	TERRAKOTA
4.01	SALA SZKOLENIOWA	38.13	TERRAKOTA
4.02	POMIESZCZENIE ZAPLECZA	6.72	TERRAKOTA
4.03	WC MĘSKIE	6.62	TERRAKOTA
4.04	WC DAMSKIE / DLA NIEPEŁNOSPRAWNYCH	4.60	TERRAKOTA
4.05	KOMUNIKACJA	78.41	TERRAKOTA
4.06	POMIESZCZENIE BIUROWE	37.93	WYKŁADZINA DYWANOWA
4.07	POMIESZCZENIE BIUROWE	38.22	WYKŁADZINA DYWANOWA
4.08	POMIESZCZENIE BIUROWE	37.88	WYKŁADZINA DYWANOWA
4.09	POMIESZCZENIE BIUROWE	38.18	WYKŁADZINA DYWANOWA
4.10	POMIESZCZENIE BIUROWE	38.11	WYKŁADZINA DYWANOWA
4.11	POMIESZCZENIE BIUROWE	37.95	WYKŁADZINA DYWANOWA
4.12	POMIESZCZENIE BIUROWE	37.84	WYKŁADZINA DYWANOWA
4.13	HALL 2	21.55	TERRAKOTA
4.14	WC MĘSKIE	4.34	TERRAKOTA
4.15	WC DAMSKIE	3.88	TERRAKOTA
4.16	POMIESZCZENIE GOSPODARCZE	3.40	TERRAKOTA
KL-1	KŁATKA SCHODOWA 1	9.06	TERRAKOTA
KL-2	KŁATKA SCHODOWA 2	5.57	TERRAKOTA
SW1	SZYB DZWIOWY	4.35	BETON
Sz instal.	SZACHT INSTALACYJNY	4.80	BETON
POWIERZCHNIA UŻYTKOWA [m²]		483.14	

REWIZJA	DATA	ZMIANA	WPR.
00	31-01-2020	WYDANIE PIERWSZE	ARCH.

ul. Wiślna 15 ; 80-555 Gdańsk
Oddział w Gorzowie
ul. Przędzalnica 16 ; 66-400 Gorzów Wlkp.

Temat		nr rys.
REMONT I PRZEBUDOWA BUDYNKU BIUROWEGO obręb Zamoście, działka nr ewid. 596/18 ul. Targowa 9 ; 66-400 Gorzów Wlkp.		PW A-17
Inwestor		Data
Gorzowski Ośrodek Technologiczny Park Naukowo - Przemysłowy Sp. z o.o. z siedzibą w Gorzowie Wlkp. ul. Teatralna 49, 66-400 Gorzów Wlkp.		31-01-2020r.
Treść rysunku		Skala
RZUT PIĘTRA 4 UKŁAD POSADZKI		1:50
Faza		P/W
Projektował: mgr inż. arch. Jacek Stróżewski		Podpis
Sprawdził: mgr inż. arch. Andrzej Błaszczyk		Nr uprawnień
Opracował: mgr inż. Adam Dąbek		18/85/Gw
		204/86/UW