




LEGENDA:

SP1 PROJEKTOWANY SUFIT POMIESZCZANY MODUŁ 60x60 H montażu 2,70m

SP2 PROJEKTOWANY SUFIT POMIESZCZANY ZABUDOWA 2 PŁYT G-K 2x12,5mm H montażu 2,40-2,70m

SP3 PROJEKTOWANY SUFIT POMIESZCZANY PASTROWY - KRATKA 3x3cm H montażu 2,70-2,90m

HP HYDRANT POD/NATYKNIOWY HP-25

TL, TB ROZDZIELNICA ELEKTRYCZNA

WYWIEW

ANEMOSTAT WYWIEWNY

ANEMOSTAT NAWIEWNY

K5 KRATKI WENTYLACYJNE NAWIEWNE / WYWIEWNE

AW01 OPRAWA OŚWIETL. AWARYJNEGO

AW02 OPRAWA OŚWIETL. AWARYJNEGO

AW03 OPRAWA OŚWIETL. AWARYJNEGO

AW04 OPRAWA OŚWIETL. AWARYJNEGO

5 LED 600x600 p/t ED 3450lm/840 SLB 80st. biały

6 LED 840 PC

7 LED p/t ED 1050lm/840 IP44 biały

8 LED p/t ED 1750lm/840 IP44 biały

9 LED 600x600 p/t ED 3200lm/840 MAT biały

10 LED 600x600 p/t ED 4300lm/840 MAT biały

AW EXIT IP65 1W 1h

AW EXIT IP65 1W 1h + grzałka

ZESTAWIENIE POMIESZCZEN-PTER

NR	RODZAJ POMIESZCZENIA	POWIERZCHNIA [m²]	RODZAJ POSADZKI
0.00	STREFA WEJŚCIA	18,52	TERRAKOTA
0.01	HALL 1	23,68	TERRAKOTA
0.02	POMIESZCZENIE HANDLOWO-USLUGOWE	36,49	TERRAKOTA
0.03	POMIESZCZENIE ZAPLECZA	7,06	TERRAKOTA
0.04	WC MĘSKIE	6,72	TERRAKOTA
0.05	WC DAME	4,59	TERRAKOTA
0.06	DLA NIEPEŁNOSPRAWNYCH	11,32	TERRAKOTA
0.07	POMIESZCZENIE HANDLOWO-USLUGOWE	94,38	TERRAKOTA
0.08	HALL PASAŻ HANDLOWY	44,76	TERRAKOTA
0.09	POMIESZCZENIE HANDLOWO-USLUGOWE	127,70	TERRAKOTA
0.10	POMIESZCZENIE TECHNICZNE	3,32	TERRAKOTA
0.11	ZAPLECZE	4,35	TERRAKOTA
0.12	POMIESZCZENIE SOCJALNE	3,15	TERRAKOTA
0.13	WC PERSONELU	3,26	TERRAKOTA
0.14	POMIESZCZENIE HANDLOWO-USLUGOWE	46,49	TERRAKOTA
0.15	POMIESZCZENIE TECHNICZNE	15,30	TERRAKOTA
0.16	WĘZEL C.O. "PGE"	10,00	TERRAKOTA
0.17	HALL 2	11,50	TERRAKOTA
0.18	POMIESZCZENIE TECHNICZNE	12,35	BETON
0.19	POMIESZCZENIE TECHNICZNE	9,37	BETON
KL-1	KŁATKA SCHODOWA	2,88	TERRAKOTA
KL-2	KŁATKA SCHODOWA	6,22	TERRAKOTA
SW1	SZYB DZWIGOWY	4,35	BETON
POWIERZCHNIA UŻYTKOWA [m²]		507,76	

UWAGA: PRZED ROZPOCZĘCIEM ROBÓT BUDOWLANYCH WSZYSTKIE WYMIARY SPRAWDZIĆ NA BUDOWIE. RZUT NALEŻY ROZPATRYWAĆ JĄCZNIE Z OPISEM TECHNICZNYM I OPRACOWANAMI BRANŻOWYMI. STOSOWAĆ MATERIAŁY POSIADAJĄCE AKTUALNE ŚWIADECTWO DOPUSZCZENIA DO STOSOWANIA W BUDOWNICTWIE. DOPUSZCZA SIĘ ZMIANY MATERIAŁÓW PO UPRZEDNIUM UZGODNIENIU Z AUTORAMI OPRACOWAŃ BRANŻOWYCH. PRZĄD WYKONWAĆ ZGODNIE ZE SZUKĄ BUDOWLANĄ POD NADZOREM OSOBY POSIADAJĄCEJ ODPOWIEDNIE UPRAWNIENIA BUDOWLANE. W RAZIE ODBIEGANIA RZECZYWISTYCH WARUNKÓW REALIZACJA OD PROJEKTOWANYCH NALEŻY WSTRZYMAĆ ROBÓTY BUDOWLANE I ZAWIADOMIĆ AUTORÓW OPRACOWAŃ BRANŻOWYCH. SZCZEGÓŁOWE ROZWAŻANIA INSTALACJI PROJEKTOWANYCH WG OPRACOWAŃ BRANŻOWYCH

REWIZJA	DATA	ZMIANA	WPR.
00	31-01-2020	WYDANIE PIERWSZE	ARCH.

ul. Wiślna 15 ; 80-555 Gdańsk
Oddział w Gorzowie
ul. Przeglądnicza 16 ; 66-400 Gorzów Wlkp.

Temat: REMONT I PRZEBUDOWA BUDYNKU BIUROWEGO obręb Zamoście, działka nr ewid. 596/18 ul. Targowa 9 ; 66-400 Gorzów Wlkp.

Inwestor: Gorzowski Ośrodek Technologiczny Park Naukowo - Przemysłowy Sp. z o.o. z siedzibą w Gorzowie Wlkp. ul. Teatralna 49, 66-400 Gorzów Wlkp.

Treść rysunku: RZUT PARTERU UKŁAD SUFITÓW PODWIESZANYCH

Faza: PROJEKT BUDOWLANY - ARCHITEKTURA

Autorzy opracowania: Projektował: mgr inż. arch. Jacek Stróżewski mgr inż. arch. Andrzej Błazczyński Sprawdził: mgr inż. arch. Adam Dąbek

Nr uprawnień: 18/85/Gw 204/86/UW

Podpis: PW A-19