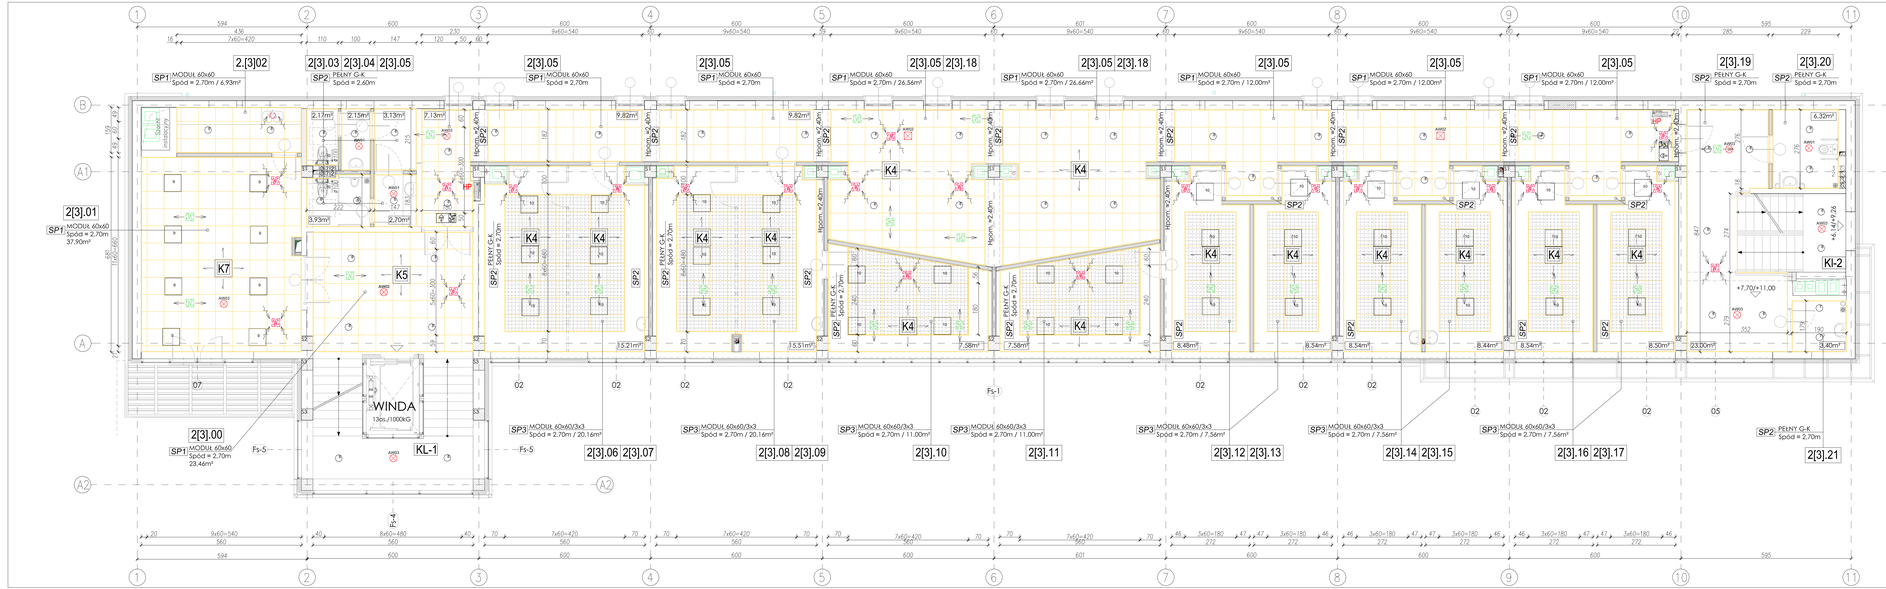


LEGENDA:

- SP1 — PROJEKTOWANY SUFIT PODWIESZANY MODUŁ 60x60cm w module 2,70m
- SP2 — PROJEKTOWANY SUFIT PODWIESZANY CKLEJONY Z PŁYT G-K (p=12,5mm) w module 2,40-3,70m
- SP3 — PROJEKTOWANY SUFIT PODWIESZANY KASETONY – KRATA 3x3cm w module 2,70-2,80m
- HP — HYDRANT PRZEŁAZOWY HP–25
- TL,TB — RUROCIĄG ELEKTRYCZNY
- WYMIENIONY
- PROJEKTOWANY WYMIENIONY
- PROJEKTOWANY NAWIEWNY
- KRATKA WENTYLACYJNE NAWIEWNE / WYWIEWNE
- K5 — RUROCIĄG KONSTRUKCYJNY
- OPRAWA OŚWIETL. AWARYJNEGO
- LED 600x600 p/t ED 3450lm/840 SLIM 80wt. biały
- LED 840 PC
- LED p/t ED 1050lm/840 IP44 biały
- LED p/t ED 1750lm/840 IP44 biały
- LED 600x600 p/t ED 3200lm/840 MAT biały
- LED 600x600 p/t ED 4300lm/840 MAT biały
- AW EXIT IP65 1W 1h
- AW EXIT IP65 1W 1h + grzałka

ZESTAWIENIE POMIESZCZEŃ-PIĘTRO 2 [3]

NR	RODZAJ POMIESZCZENIA	POWIERZCHNIA [m²]	RODZAJ POSADZKI
ZES.01	HALL	25,30	TERRAKOTA
ZES.01	SALA SZKOLENIOWA	36,13	TERRAKOTA
ZES.02	POMIESZCZENIE ZAPLECZA	6,93	TERRAKOTA
ZES.03	WC MĘSKIE	6,92	TERRAKOTA
ZES.04	WC DAMSKIE	4,56	TERRAKOTA
ZES.05	KOMUNIKACJA	95,00	TERRAKOTA
ZES.06	POMIESZCZENIE BIUROWE	19,05	WYKŁADZINA DYWANOWA
ZES.07	POMIESZCZENIE BIUROWE	17,30	WYKŁADZINA DYWANOWA
ZES.08	POMIESZCZENIE BIUROWE	18,35	WYKŁADZINA DYWANOWA
ZES.09	POMIESZCZENIE BIUROWE	19,08	WYKŁADZINA DYWANOWA
ZES.10	POMIESZCZENIE BIUROWE	18,80	WYKŁADZINA DYWANOWA
ZES.11	POMIESZCZENIE BIUROWE	18,86	WYKŁADZINA DYWANOWA
ZES.12	POMIESZCZENIE BIUROWE	17,42	WYKŁADZINA DYWANOWA
ZES.13	POMIESZCZENIE BIUROWE	16,76	WYKŁADZINA DYWANOWA
ZES.14	POMIESZCZENIE BIUROWE	16,77	WYKŁADZINA DYWANOWA
ZES.15	POMIESZCZENIE BIUROWE	16,67	WYKŁADZINA DYWANOWA
ZES.16	POMIESZCZENIE BIUROWE	16,79	WYKŁADZINA DYWANOWA
ZES.17	POMIESZCZENIE BIUROWE	19,51	WYKŁADZINA DYWANOWA
ZES.18	STREFA RELAKSU	36,32	DREWNO / WYKŁADZINA DYWANOWA
ZES.19	HALL 2	23,00	TERRAKOTA
ZES.20	WC NIEPEŁNOSPRAWNYCH (ZGODNIE Z PRZEPISAMI O WARUNKACH TECHNICZNYCH JAKIM POWINNY ODPOWIADAĆ BUDYNKI I ICH USYTUOWANIE)	6,37	TERRAKOTA
ZES.21	KOMUNIKACJA	3,40	TERRAKOTA
KL-1	KLATKA SCHODOWA 1	9,06	TERRAKOTA
KL-2	KLATKA SCHODOWA 2	5,57	TERRAKOTA
SW1	SZYB DŹWIGOWY	4,35	BETON
SŁUPKI	SZACHT INSTAL.	2,80	BETON
	POWIERZCHNIA UŻYTKOWA [m²]	480,12	

UWAGA:
PRZED PRZYSTĄPIENIEM ROBÓT BUDOWLANYCH WSZYSTKIE WYMIARY SPRAWDZIĆ NA BUDOWIE. ROZUT NALEŻY ROZPATRYWAĆ ŁĄCZNIE Z OPISEM TECHNICZNYM I OPRACOWANIAMI BRANŻOWYMI. ZABRANIA SIĘ WYKONYWANIA JAKICHKOLWIEK ZMIAN PROJEKTOWYCH BEZ UZGODNIENIA Z AUTORAMI OPRACOWAŃ BRANŻOWYCH. W RAZIE ROZBIEŻNOŚCI ROZWIĄZANIA PROJEKTOWE Z INNYMI OPRACOWANIAMI BRANŻOWYMI NALEŻY UZGODNIĆ Z AUTORAMI OPRACOWAŃ BRANŻOWYCH.
PRACE WYKONYWAĆ ZGODNIE Z SZTUKĄ BUDOWLANĄ PRZY ZACHOWANIU ZASAD BHP, PPOŻ. I OCHRONY ŚRODOWISKA.
W RAZIE ODBIEGANIA RZECZYWISTYCH WARUNKÓW REALIZACJI OD PRZEDSTAWIONYCH NALEŻY BEZWZGLĘDNIE WSTRZYMAĆ ROBOTY BUDOWLANE I ZAWIADOMIĆ AUTORÓW OPRACOWAŃ BRANŻOWYCH – SZCZEGÓŁOWE ROZWIĄZANIA INSTALACJI PRZEDSTAWIONYCH W OPRACOWANIU BRANŻOWYM.

REWIZJA	DATA	ZMIANA	WPIS
00	31.01.2020	WYDANIE PIERWSZE	ARCH.

ul. Wolna 15 ; 80-555 Gdańsk
Oddział w Gorzowie
ul. Przedzamcza 16 ; 66-400 Gorzów Wlkp.

Temat	REMONT I PRZEBUDOWA BUDYNKU BIUROWEGO obręb Zamoście, działka nr ewid. 596/18 ul. Targowa 9 ; 66-400 Gorzów Wlkp.	nr rys. PW A-21
Inwestor	Gorzowski Ośrodek Technologiczny Park Naukowo - Przemysłowy Sp. z o.o. z siedzibą w Gorzowie Wlkp. ul. Rektralna 49, 66-400 Gorzów Wlkp.	Data 31-01-2020
Treść rysunku	RZUT PIĘTRA 2,3 UKŁAD SUFITÓW PODWIESZANYCH	Skala 1:50
Faza	PROJEKT WYKONAWCZY - ARCHITEKTURA	Piet

Autorzy opracowania	Nr uprawnień	Podpis
Projektował: mgr inż. arch. Jacek Strzałowski	18/95/Gw	
upr. w zak. architektonicznej bez ograniczeń		
Sprawdził: mgr inż. arch. Andrzej Błaszczyk	234/86/Gw	
upr. w zak. architektonicznej bez ograniczeń		
Opracował: mgr inż. Adam Dąbek		