




ZESTAWIENIE POMIESZCZEN-PIĘTRO 4			
NR	RODZAJ POMIESZCZENIA	POWIERZCHNIA [m²]	RODZAJ POSADZKI
4.00	HALL	25.60	TERRAKOTA
4.01	SALA SZKOLENIOWA	38.13	TERRAKOTA
4.02	POMIESZCZENIE ZAPLECZA	67.72	TERRAKOTA
4.03	WC MĘSKIE	6.62	TERRAKOTA
4.04	WC DAMSKIE / DLA NIEPEŁNOSPRAWNYCH	4.60	TERRAKOTA
4.05	KOMUNIKACJA	78.41	TERRAKOTA
4.06	POMIESZCZENIE BIUROWE	37.93	WYKŁADZINA DYWANOWA
4.07	POMIESZCZENIE BIUROWE	38.22	WYKŁADZINA DYWANOWA
4.08	POMIESZCZENIE BIUROWE	37.88	WYKŁADZINA DYWANOWA
4.09	POMIESZCZENIE BIUROWE	38.18	WYKŁADZINA DYWANOWA
4.10	POMIESZCZENIE BIUROWE	38.11	WYKŁADZINA DYWANOWA
4.11	POMIESZCZENIE BIUROWE	37.95	WYKŁADZINA DYWANOWA
4.12	POMIESZCZENIE BIUROWE	37.84	WYKŁADZINA DYWANOWA
4.13	HALL 2	21.55	TERRAKOTA
4.14	WC MĘSKIE	3.34	TERRAKOTA
4.15	WC DAMSKIE	4.88	TERRAKOTA
4.16	POMIESZCZENIE GOSPODARCZE	3.40	TERRAKOTA
KL-1	KŁATKA SCHODOWA 1	9.06	TERRAKOTA
KL-2	KŁATKA SCHODOWA 2	5.57	TERRAKOTA
SW1	SZYB DŹWIGOWY	4.35	BETON
Szinstal.	SZACHT INSTALACYJNY	4.80	BETON
POWIERZCHNIA UŻYTKOWA [m²]		483.14	

UWAGA:
PRZED ROZPOCZĘCIEM ROBÓT BUDOWLANYCH WSZYSTKIE WYMIARY SPRAWDZIĆ NA BUDOWIE.
RZUT NAŁEŻY ROZPATRYWAĆ ŁĄCZNIE Z OPISEM TECHNICZNYM I OPISACZANAMI STOSOWANYMI MATERIAŁAMI POSIADAJĄCE AKTUALNE ŚWIADCZENIA DOPUSZCZAJĄCE DO STOSOWANIA W BUDOWNICTWIE. DOPUSZCZA SIĘ ZMIANY MATERIAŁÓW PO UPRZEDZIELNIENIU Z AUTOREMI OPACZARÓW BRANŻOWYCH.
PRACE WYKONYWAĆ ZGODNIE ZE SZKŁKĄ BUDOWALNĄ POD NADZOREM OSOBY POSIADAJĄCEJ ODPOWIEDNIE UPRAWNIENIA BUDOWLANE.

W RAZIE ODBIEGANIA CZYŚCZYSTYCH WARUNKÓW REALIZACJI OD PROJEKTOWANYCH NALEŻY ZWYŻSZAĆ ROBÓT BUDOWLANE I ZAWOŁAĆ AUTORÓW OPACZARÓW BRANŻOWYCH.
SZCZEGÓLNE ROZWIĄZANIA INSTALACJA PROJEKTOWANYCH WG OPACZARÓW BRANŻOWYCH

EWIZJA	DATA	ZMIANA	WPR.
00	31-01-2020	WYDANIE PIERWSZE	ARCH.

ul. Wiślna 15 ; 80-555 Gdańsk
Oddział w Gorzowie
ul. Przędzalnicza 16 ; 66-400 Gorzów Wlkp.

Temat	REMONT I PRZEBUDOWA BUDYNKU BIUROWEGO obręb Zamoście, działka nr ewid. 596/18 ul. Targowa 9 ; 66-400 Gorzów Wlkp.	nr rys.	PW A-22
Inwestor	Gorzowski Ośrodek Technologiczny Park Naukowo - Przemysłowy Sp. z o.o. z siedzibą w Gorzowie Wlkp., ul. Teatralna 49, 66-400 Gorzów Wlkp.	Data	31-01-2020r.
Freśz yysunku	RZUT PIETRA 4	Skala	1:50
	UKŁAD SUFITÓW PODWIESZANYCH		
Aut	PROJEKT WYKONAWCZY - ARCHITEKTURA	P/W	Podpis
Artyzy opracowania		Nr uprawnień	
rojektantka:	mgr inż. arch. Jacek Strzemiński w sp. architekturalnej bez ograniczeń	18/85/Gw	
przełaz:	mgr inż. arch. Andrzej Bralczyński w sp. architekturalnej bez ograniczeń	204/66/UW	
pracownik:	mgr inż. Adam Dąbek		