


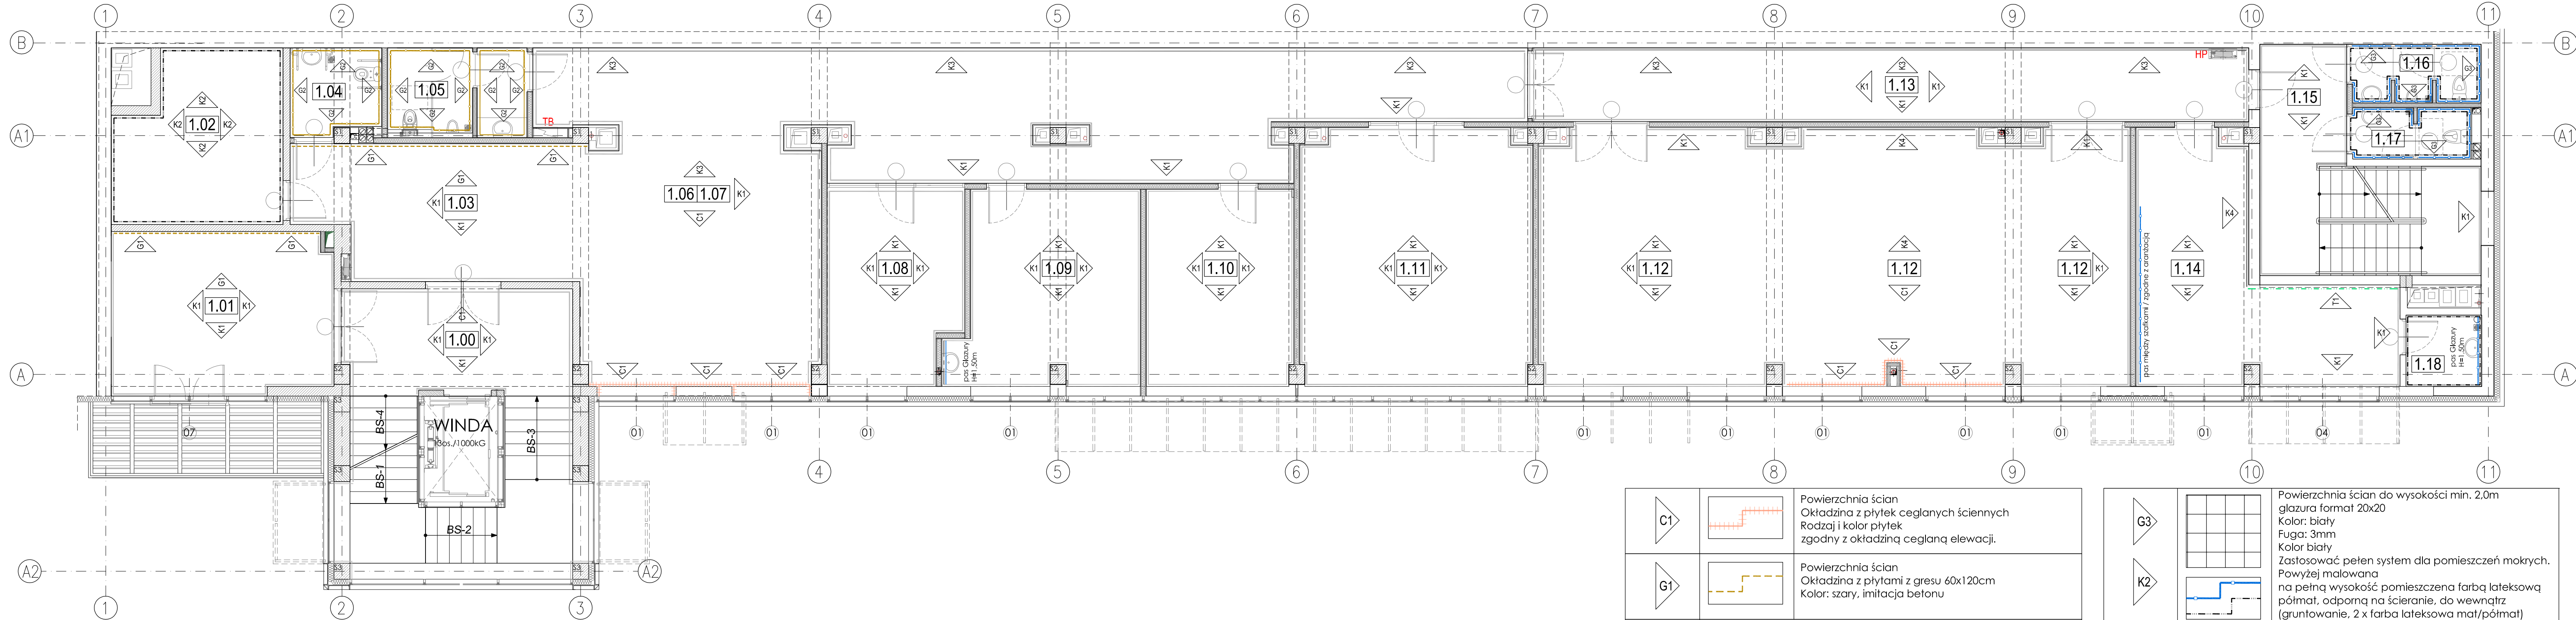

C1		Powierzchnia ścian Okładzina z płytek ceramicznych ściennych Rodzaj i kolor płytek zgodny z okładziną ceglana elewacji.
G1		Powierzchnia ścian Okładzina z płytami z gresu 60x120cm Kolor: szary, imitacja betonu
T1		Powierzchnia ścian ściana obłożona zmywalną fototapetą lateksową z laminatem winylowym

G3		Powierzchnia ścian do wysokości min. 2,0m glazura format 20x20 Kolor: biały Fuga: 3mm Kolor biały Zastosować pełen system dla pomieszczeń mokrych. Powyżej malowana na pełną wysokość pomieszczenia farbą lateksową półmat, odporną na ścieranie, do wewnątrz (gruntowanie, 2 x farba lateksowa mat/półmat)
K2		KOLOR - RAL 9016 (BIAŁY)

G2		Powierzchnia ścian glazura format 40x60cm Na pełną wysokość pomieszczenia Kolor: grafit (imitacja kamienia) Fuga: 2mm Kolor grafit Zastosować pełen system dla pomieszczeń mokrych.
----	--	---

UWAGA:
PRZED ROZPOCZĘCIEM ROBÓT BUDOWLANYCH WSZYSTKIE WYMIARY SPRAWDZIĆ NA BUDOWIE.
RZUT NALEŻY ROZPATRYWAĆ ŁĄCZNIE Z OPISEM TECHNICZNYM I OPRACOWANIAM BRANŻOWYM.
STOSOWAĆ MATERIAŁY POSIADAJĄCE AKTUALNE ŚWIADECTWO DOPUSZCZENIA DO STOSOWANIA
W BUDOWNICTWIE. DOPUSZCZA SIĘ ZMIANY MATERIAŁÓW PO UPRZEDNIM UZGODNIENIU
Z AUTORAMI OPRACOWAŃ BRANŻOWYCH.
PRACE WYKONYWAĆ ZGODNIE ZE SZTUKĄ BUDOWLANĄ POD NADZOREM OSOBY POSIADAJĄCEJ
ODPOWIEDNIE UPRAWNIENIA BUDOWLANE.

W RAZIE ODBIEGANIA RZECZYWISTYCH WARUNKÓW REALIZACJI OD PROJEKTOWANYCH NALEŻY
WSTRZYMAĆ ROBOTY BUDOWLANE I ZAWADOMIĆ AUTORÓW OPRACOWAŃ BRANŻOWYCH.
SZCZEGÓŁOWE ROZMĄŻANIE INSTALACJI PROJEKTOWANYCH WG OPRACOWAŃ BRANŻOWYCH

Oznaczenie	Wzór	Parametry
K1		Powierzchnia ścian malowana na pełną wysokość pomieszczenia farbą lateksową półmat, odporną na ścieranie, do wewnątrz (gruntowanie, 2 x farba lateksowa mat/półmat) KOLOR - NCS: S 1000-N (Jasnoszary)
K2		Powierzchnia ścian malowana na pełną wysokość pomieszczenia farbą lateksową półmat, odporną na ścieranie, do wewnątrz (gruntowanie, 2 x farba lateksowa mat/półmat) KOLOR - RAL 9016 (BIAŁY)
K3		Powierzchnia ścian malowana na pełną wysokość pomieszczenia farbą lateksową półmat, odporną na ścieranie, do wewnątrz (gruntowanie, 2 x farba lateksowa mat/półmat) KOLOR - NCS: S 3000-N (SZARY)
K4		Powierzchnia ścian malowana na pełną wysokość pomieszczenia farbą lateksową półmat, odporną na ścieranie, do wewnątrz (gruntowanie, 2 x farba lateksowa mat/półmat) KOLOR - NCS: S 7500-N (GRAFIT)

ZESTAWIENIE POMIESZCZEŃ-PIĘTRO 1			
NR	RODZAJ POMIESZCZENIA	POWIERZCHNIA [m²]	RODZAJ POSADZKI
1.00	HALL	25,91	TERRAKOTA
1.01	HALL	21,71	TERRAKOTA
1.02	SERWEROWNIA	16,65	TERRAKOTA/PCV
1.03	WC DAMSKIE / DŁA NIEMIECANSKICH	4,85	TERRAKOTA
1.04	WC MĘSKIE	7,86	TERRAKOTA
1.05	HALL	23,81	WYKŁADZINA DYWANOWA
1.06	POMIESZCZENIE BIUROWE	34,46	DYWANOWA/TERRAKOTA
1.07	KOMUNIKACJA	66,59	WYKŁADZINA DYWANOWA/TERRAKOTA
1.08	POMIESZCZENIE BIUROWE	16,11	WYKŁADZINA WINYLOWA
1.09	POMIESZCZENIE BIUROWE	21,72	WYKŁADZINA WINYLOWA
1.10	POMIESZCZENIE BIUROWE	18,91	WYKŁADZINA WINYLOWA
1.11	POMIESZCZENIE BIUROWE	37,35	WYKŁADZINA WINYLOWA
1.12	SALA KONFERENCYJNA	94,27	WYKŁADZINA DYWANOWA
1.13	KOMUNIKACJA	33,44	TERRAKOTA
1.14	ANEXS KUCHENNY	27,54	TERRAKOTA
1.15	HALL 2	10,88	TERRAKOTA
1.16	WC MĘSKIE	4,73	TERRAKOTA
1.17	WC DAMSKIE	4,22	TERRAKOTA
1.18	POMIESZCZENIE GOSPODARSTWA	3,40	TERRAKOTA
KL-1	KŁATKA SCHODOWA 1	9,06	TERRAKOTA
KL-2	KŁATKA SCHODOWA 2	5,57	TERRAKOTA
SW1	SZYB DZWIGOWY	4,35	BETON
SzInstal	SZACHT INSTALACYJNY	2,60	BETON
POWIERZCHNIA UŻYTKOWA [m²]		495,99	

REWIZJA	DATA	ZMIANA	WPR.
00	31-01-2020	WYDANIE PIERWSZE	ARCH.

ul. Wiślna 15 ; 80-555 Gdańsk
Oddział w Gorzowie
ul. Przędzalnica 16 ; 66-400 Gorzów Wlkp.

GOREM
GRUPA

Temat	REMONT I PRZEBUDOWA BUDYNKU BIUROWEGO obręb Zamoście, działka nr ewid. 596/18 ul. Targowa 9 ; 66-400 Gorzów Wlkp.	nr rys. PW A-25
Investor	Gorzowski Ośrodek Technologiczny Park Naukowo - Przemysłowy Sp. z o.o. z siedzibą w Gorzowie Wlkp. ul. Teatralna 49, 66-400 Gorzów Wlkp.	Data 31-01-2020r.
Treść rysunku	RZUT PIĘTRO 1 KOLORYSTYKA	Skala 1:75
Faza	PROJEKT BUDOWLANY - ARCHITEKTURA	PW
Autorzy opracowania	mgr inż. arch. Jacek Stróżewski	Nr uprawnień 18/85/Gw
Projektował:	mgr inż. arch. Andrzej Błaszczak	204/86/UW
Sprawił:	mgr inż. arch. Adam Dąbek	
Opracował:	mgr inż. Adam Dąbek	