


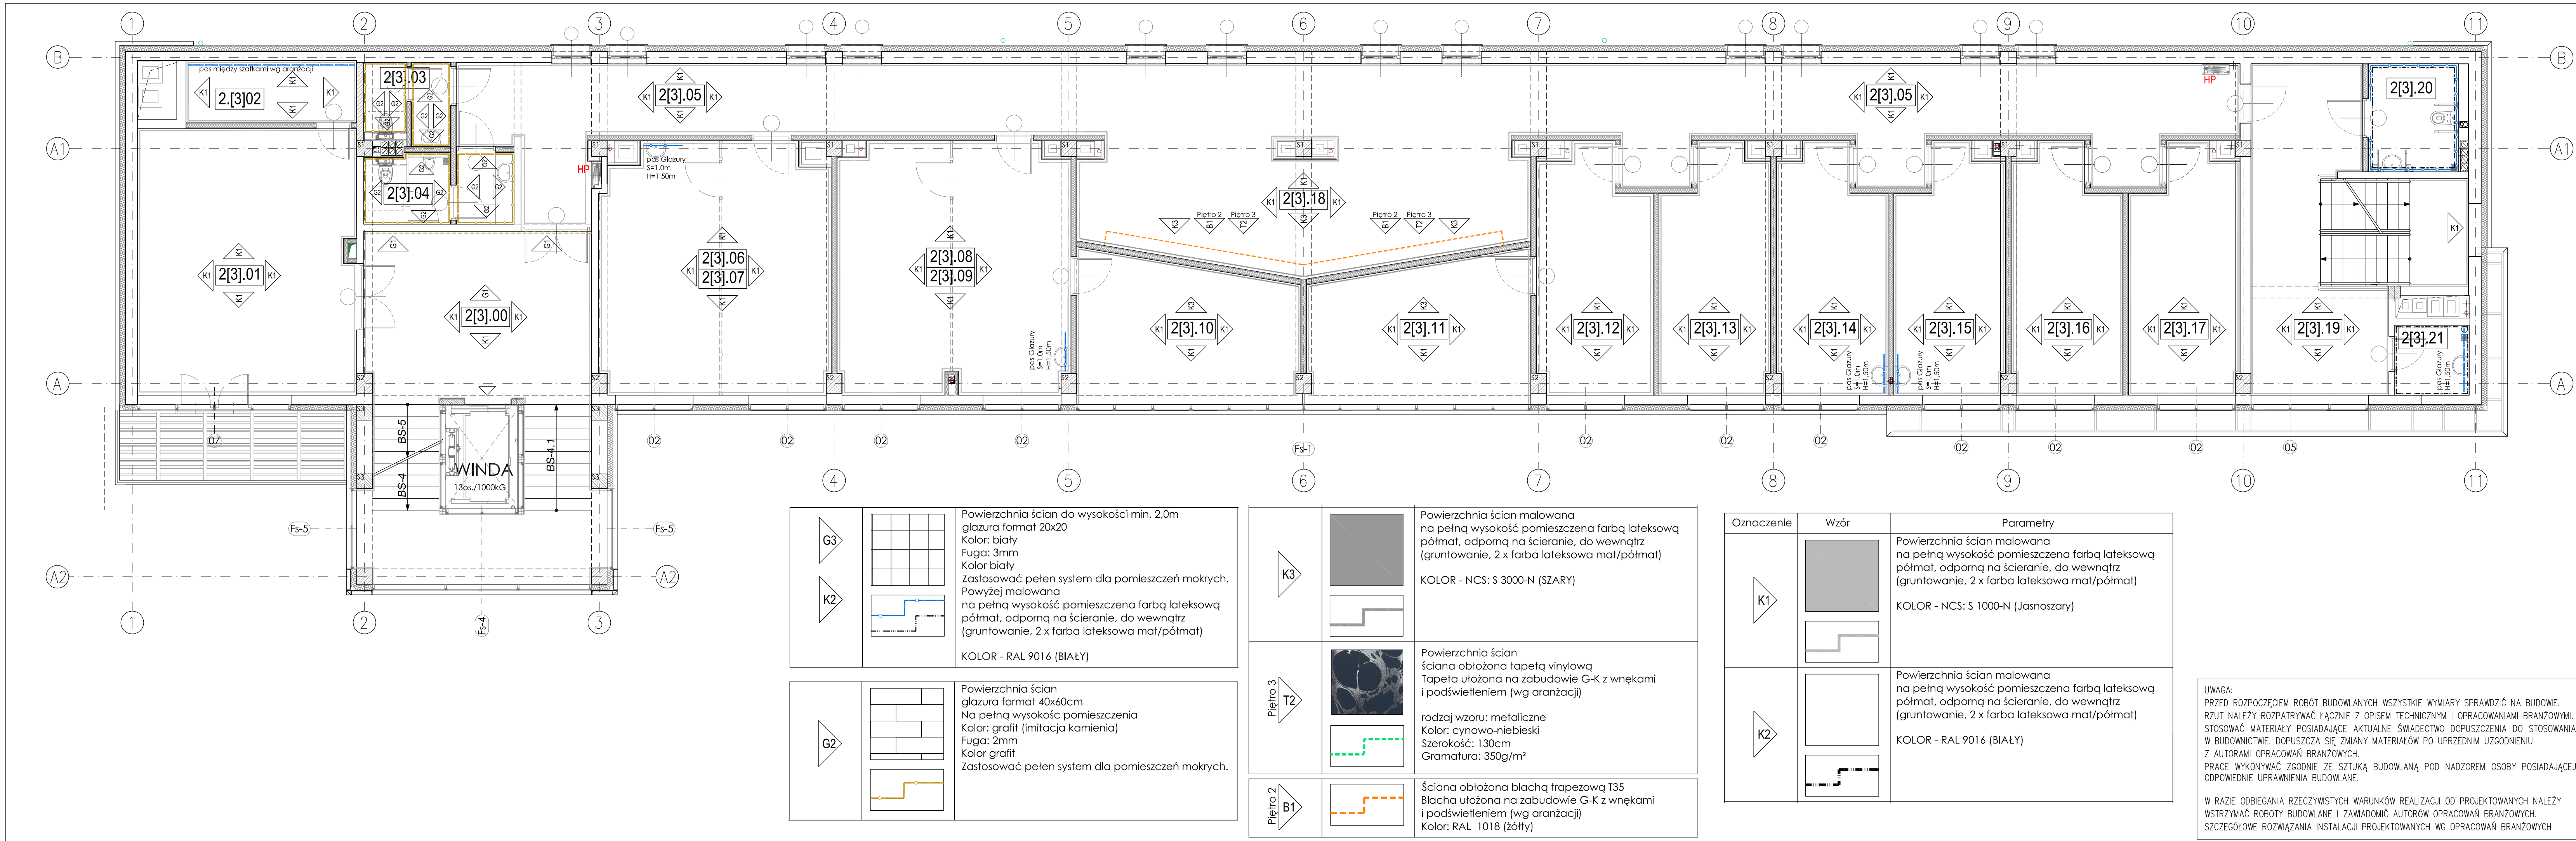

ZESTAWIENIE POMIESZCZEŃ-PIĘTRO 2 [3]			
NR	RODZAJ POMIESZCZENIA	POWIERZCHNIA [m ²]	RODZAJ POSADZKI
2[3].00	HALL	25.30	TERRAKOTA
2[3].01	SALA SZKOLENIOWA	38.13	TERRAKOTA
2[3].02	POMIESZCZENIE ZAPLECZA	6.93	TERRAKOTA
2[3].03	WC MĘSKIE	6.92	TERRAKOTA
2[3].04	WC DAMSKIE	4.56	TERRAKOTA
2[3].05	KOMUNIKACJA	95.00	TERRAKOTA
2[3].06	POMIESZCZENIE BIUROWE	19.05	WYKŁADZINA DYWANOWA
2[3].07	POMIESZCZENIE BIUROWE	17.50	WYKŁADZINA DYWANOWA
2[3].08	POMIESZCZENIE BIUROWE	18.35	WYKŁADZINA DYWANOWA
2[3].09	POMIESZCZENIE BIUROWE	19.06	WYKŁADZINA DYWANOWA
2[3].10	POMIESZCZENIE BIUROWE	18.86	WYKŁADZINA DYWANOWA
2[3].11	POMIESZCZENIE BIUROWE	18.86	WYKŁADZINA DYWANOWA
2[3].12	POMIESZCZENIE BIUROWE	17.42	WYKŁADZINA DYWANOWA
2[3].13	POMIESZCZENIE BIUROWE	16.78	WYKŁADZINA DYWANOWA
2[3].14	POMIESZCZENIE BIUROWE	16.77	WYKŁADZINA DYWANOWA
2[3].15	POMIESZCZENIE BIUROWE	16.67	WYKŁADZINA DYWANOWA
2[3].16	POMIESZCZENIE BIUROWE	16.78	WYKŁADZINA DYWANOWA
2[3].17	POMIESZCZENIE BIUROWE	16.51	WYKŁADZINA DYWANOWA
2[3].18	STREFA RELAKSU	36.32	DREWNO / WYKŁADZINA DYWANOWA
2[3].19	HALL 2	23.00	TERRAKOTA
2[3].20	WC	6.37	TERRAKOTA
2[3].21	WŁAZISZ	3.40	TERRAKOTA
KL-1	KŁATKA SCHODOWA 1	9.06	TERRAKOTA
KL-2	KŁATKA SCHODOWA 2	5.57	TERRAKOTA
SW1	SZYB DŻWONOWY	4.35	BETON
SZACHM.	SZACHT INSTAL.	2.60	BETON
POWIERZCHNIA UŻYTKOWA [m ²]		480.12	

REWIZJA	DATA	ZMIANA	WPR.
00	31-01-2020	WYDANIE PIERWSZE	ARCH.

ul. Wiślna 15 ; 80-555 Gdańsk
Oddział w Gorzowie
ul. Przędzalnica 16 ; 66-400 Gorzów Wlkp.

GOREM
GRUPA

Temat	REMONT I PRZEBUDOWA BUDYNKU BIUROWEGO obręb Zamoście, działka nr ewid. 596/18 ul. Targowa 9 ; 66-400 Gorzów Wlkp.	nr rys.
Inwestor	Gorzowski Ośrodek Technologiczny Park Naukowo - Przemysłowy Sp. z o.o. z siedzibą w Gorzowie Wlkp. ul. Teatralna 49, 66-400 Gorzów Wlkp.	PW A-26 Data 31-01-2020r.
Treść rysunku	RZUT PIĘTRO 2,3 KOLORYSTYKA	Skala 1:75
Faza	PROJEKT BUDOWLANY - ARCHITEKTURA	PW
Autorzy opracowania	mgr inż. arch. Jacek Stróżewski	Nr uprawnień 18/85/Gw
Projektował:	mgr inż. arch. Andrzej Błaszczak	Podpis
Sprawił:	mgr inż. arch. Adam Dąbek	
Opracował:	mgr inż. arch. Adam Dąbek	

UWAGA:
PRZED ROZPOCZĘCIEM ROBÓT BUDOWLANYCH WSZYSTKIE WYMIARY SPRAWDZIĆ NA BUDOWIE.
RZUT NALEŻY ROZPATRYWAĆ ŁĄCZNIE Z OPISEM TECHNICZNYM I OPRACOWANIAM BRANŻOWYMI.
STOSOWAĆ MATERIAŁY POSIADAJĄCE AKTUALNE ŚWIADECTWO DOPUSZCZENIA DO STOSOWANIA
W BUDOWNICTWIE. DOPUSZCZA SIĘ ZMIANY MATERIAŁÓW PO UPRZEDNIM UZGODNIENIU
Z AUTORAMI OPRACOWAŃ BRANŻOWYCH.
PRACE WYKONYWAĆ ZGODNIE ZE SZTUKĄ BUDOWLANĄ POD NADZOREM OSOBY POSIADAJĄCEJ
ODPOWIEDNIE UPRAWNIENIA BUDOWLANE.

W RAZIE ODBIEGANIA RZECZYWISTYCH WARUNKÓW REALIZACJI OD PROJEKTOWANYCH NALEŻY
WSTRZYMAĆ ROBOTY BUDOWLANE I ZAWADOMIĆ AUTORÓW OPRACOWAŃ BRANŻOWYCH.
SZCZEGÓŁOWE ROZMĄŻANIE INSTALACJI PROJEKTOWANYCH WG OPRACOWAŃ BRANŻOWYCH