L.P.	1	2	3	4	5	6	7	8	9
SCHEMAT	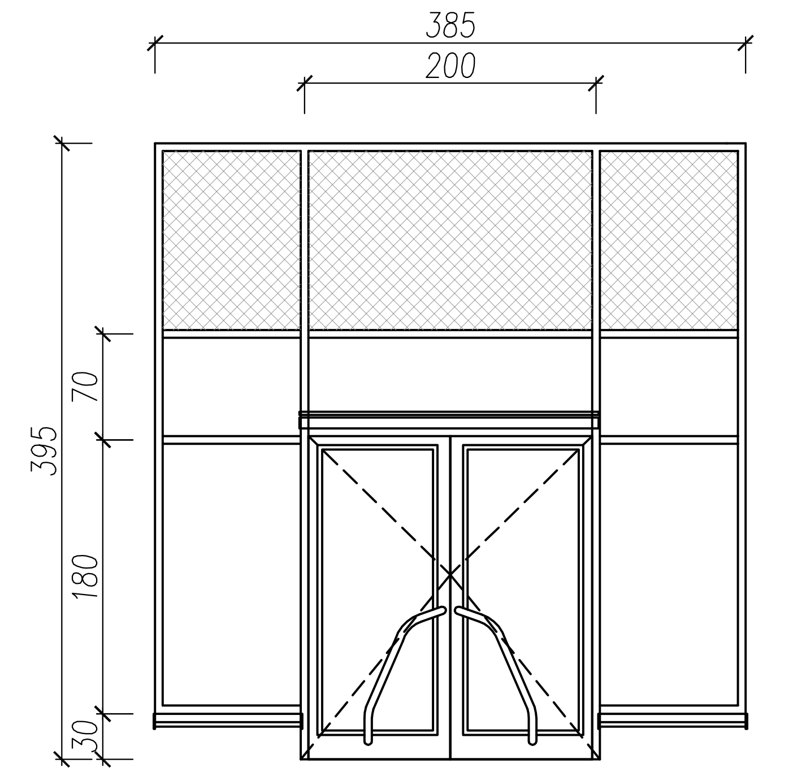	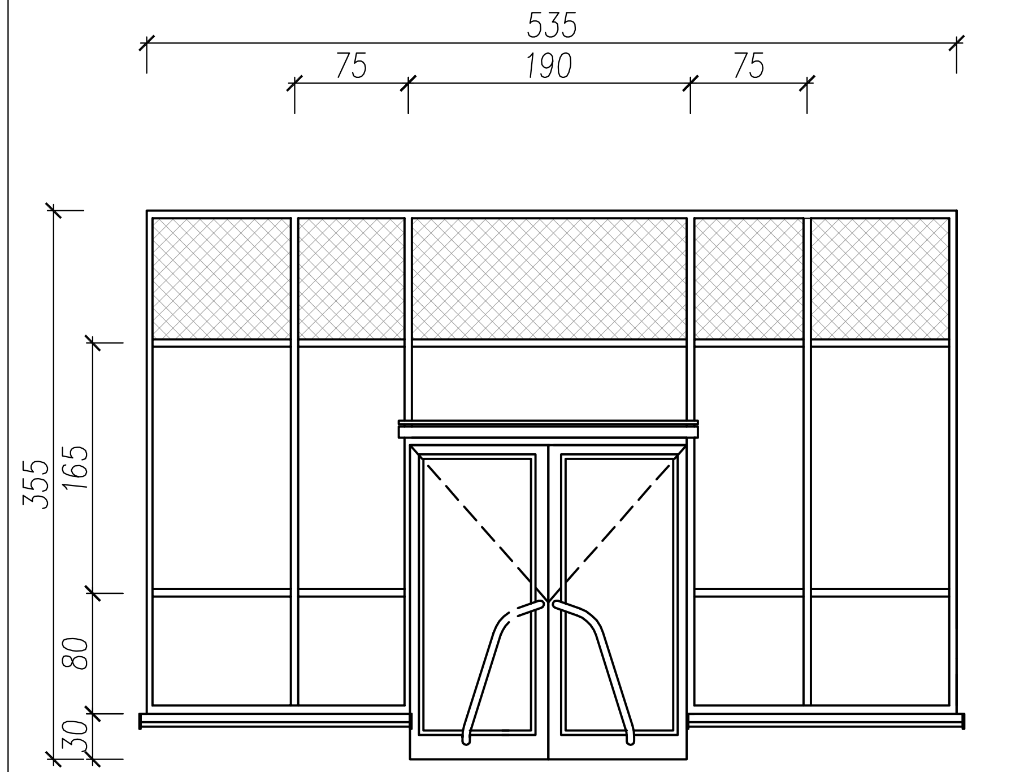	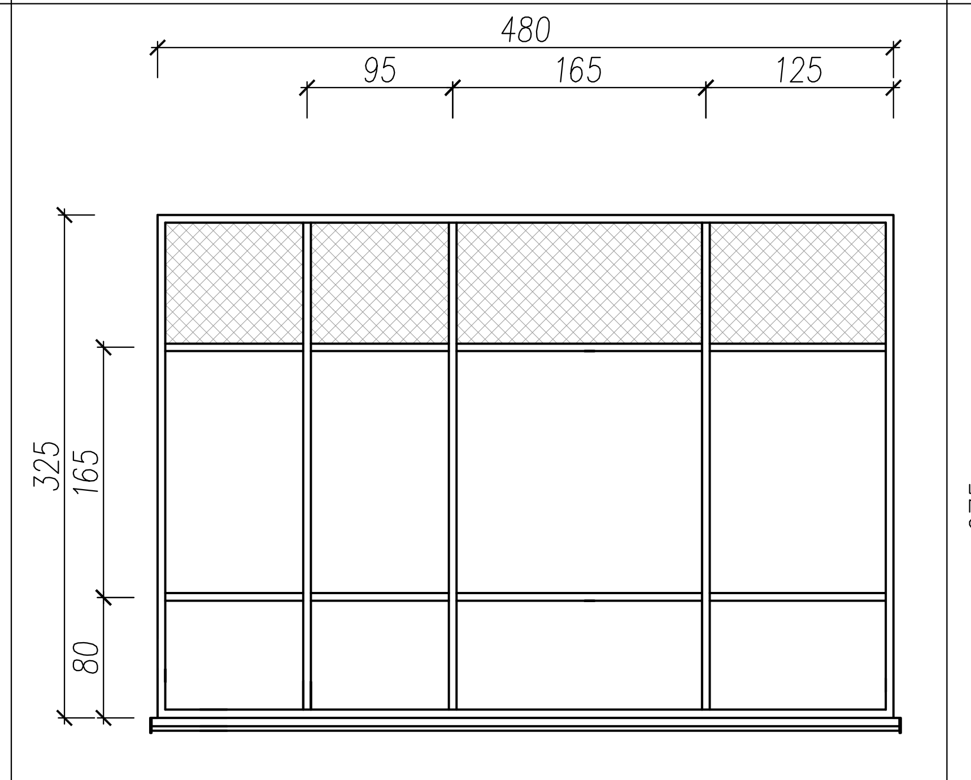	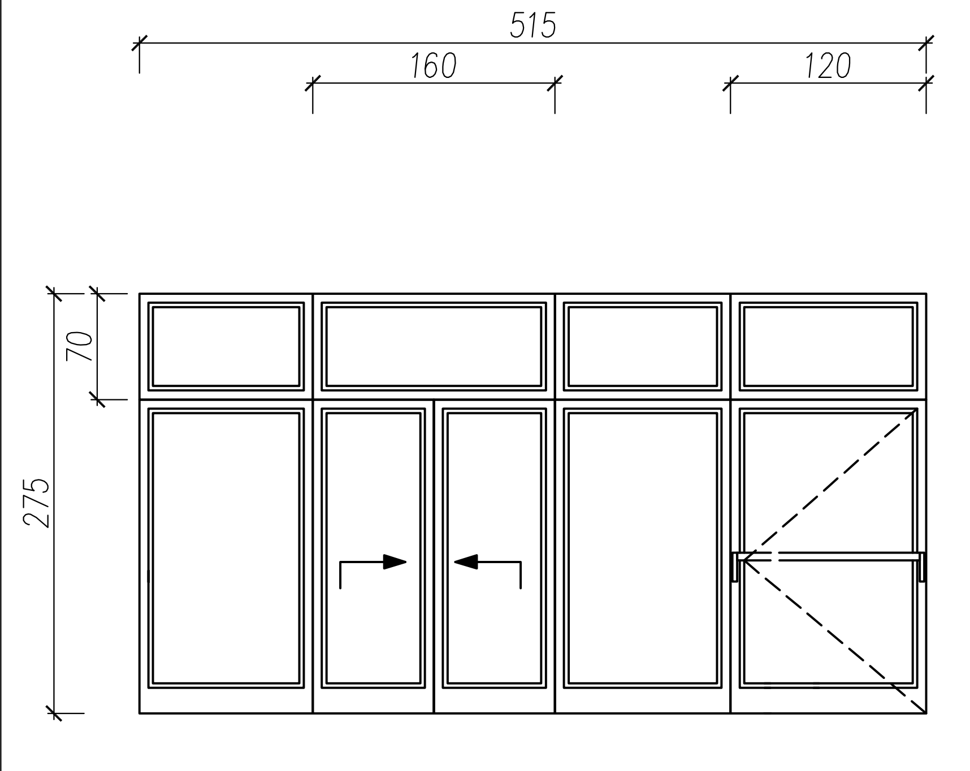	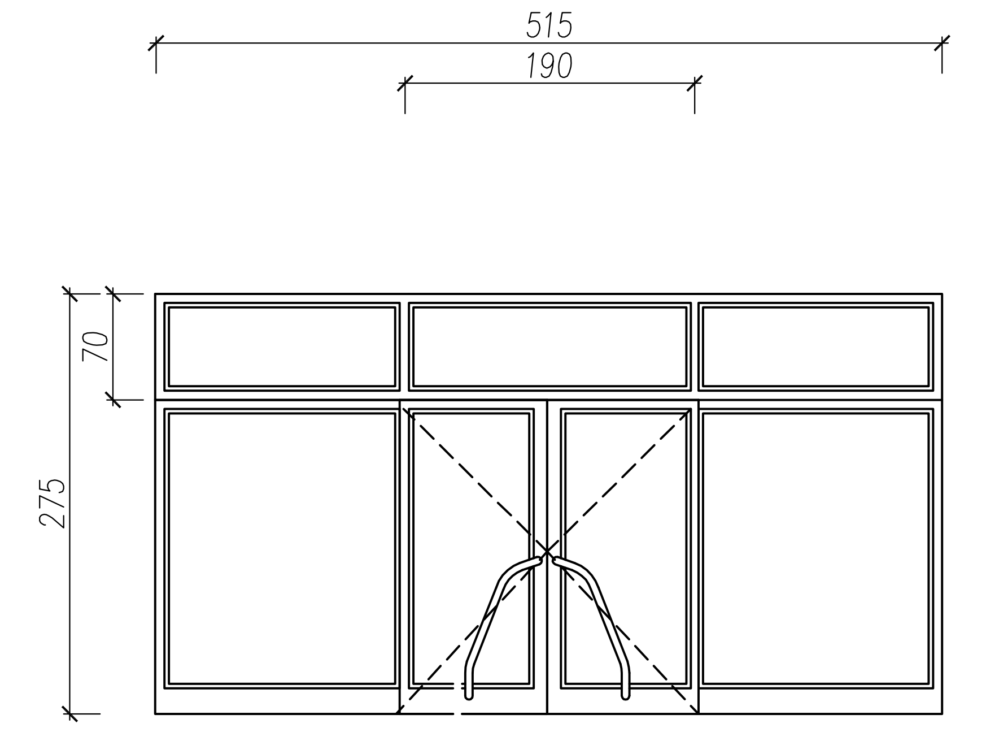	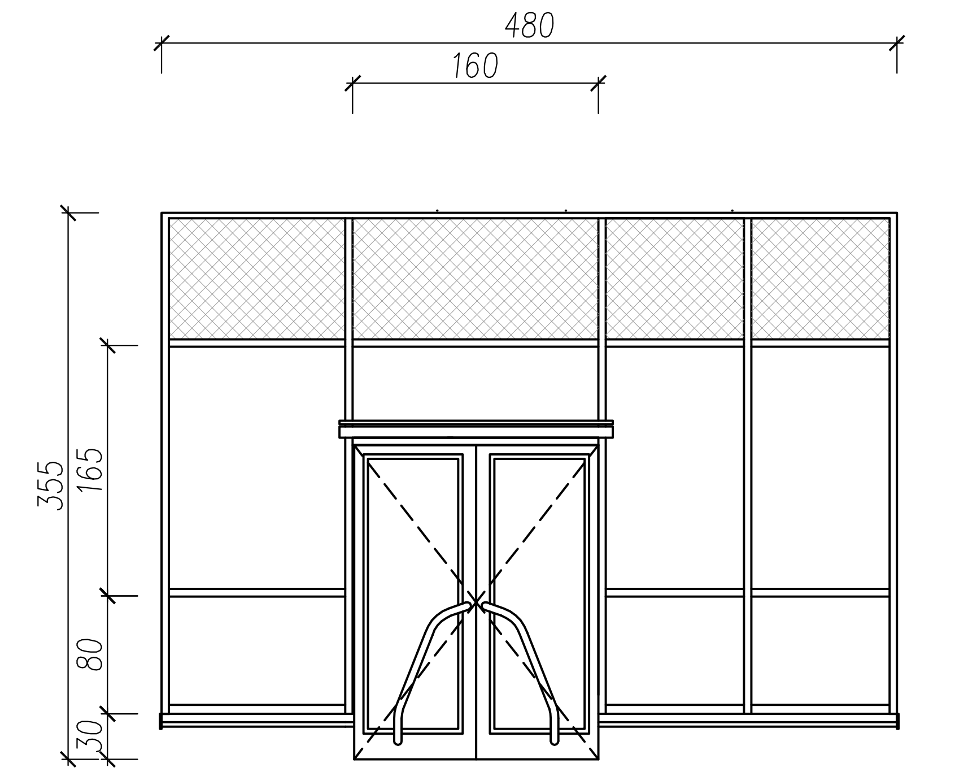	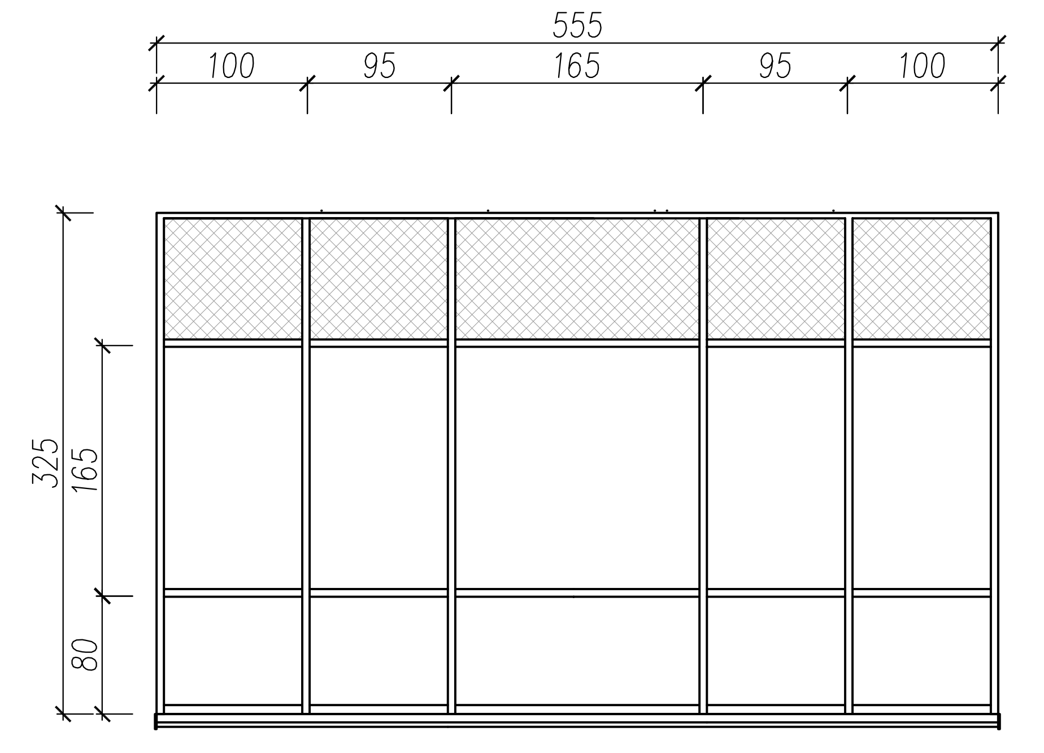	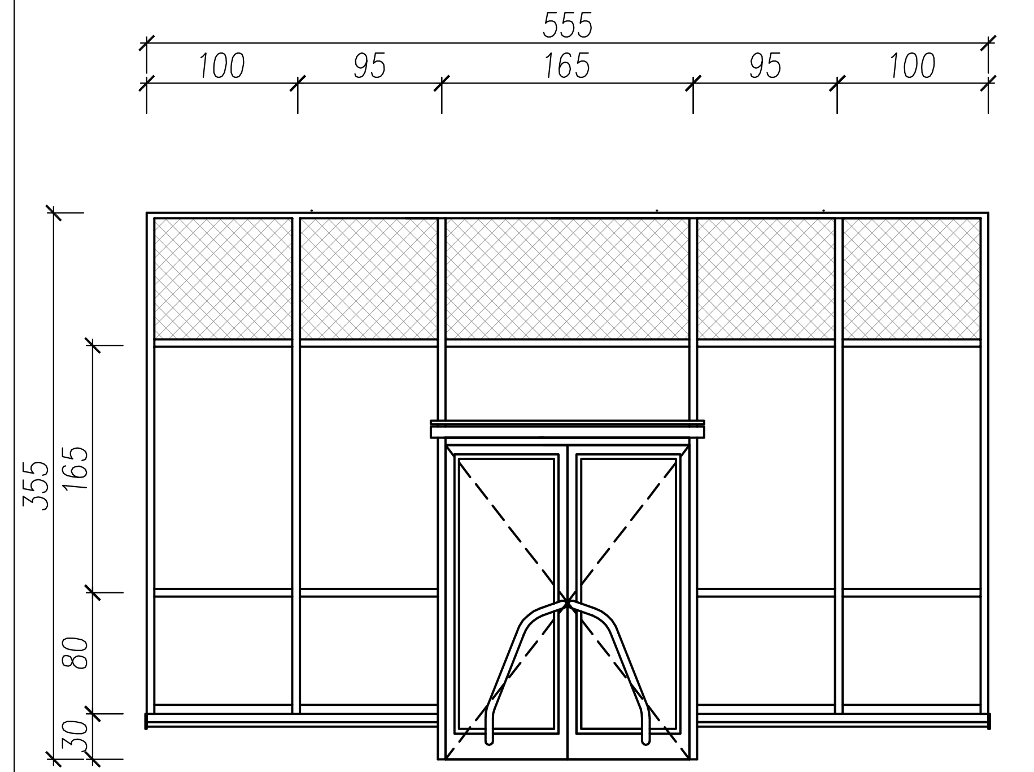 555 100 95 165 95 100 355 165 80 30	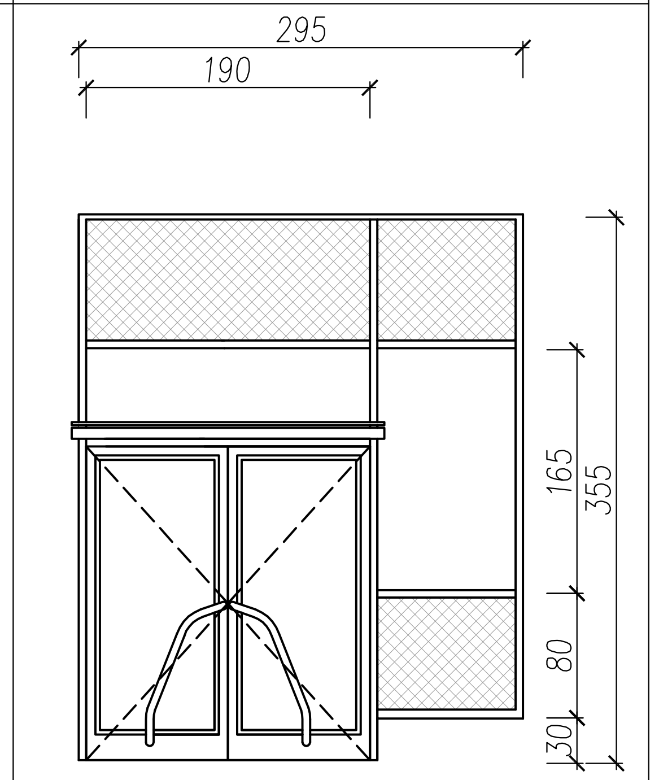
OZNACZENIE NA RYSUNKU	W1	W2	W3	W4	W5	W6	W7	W8	W9
RODZAJ	Witryna - Drzwi dwuskrzydłowe	Witryna - Drzwi dwuskrzydłowe	Witryna	Witryna /drzwi przesuwne / drzwi ewakuacyjne	Witryna / drzwi dwuskrzydłowe	Witryna / drzwi dwuskrzydłowe	Witryna	Witryna / Drzwi dwuskrzydłowe	Witryna / Drzwi dwuskrzydłowe
WYMIAR w św.ościeży SoxHo (mm)	3900x4000	5400x3600	4850x3300	5200x2800	5200x2800	4850x3600	5600x3300	5600x3600	3000x3600
WYMIAR w św.oscieżnicy SzxHz (mm)	3850x3950	5350x3550	4800x3250	5150x2750	5150x2750	4800x3550	5550x3250	5550x3550	2950x3550
KOLOR	antracyt RAL 7016	antracyt RAL 7016	antracyt RAL 7016	antracyt RAL 7016	antracyt RAL 7016	antracyt RAL 7016	antracyt RAL 7016	antracyt RAL 7016	antracyt RAL 7016
PARTER	1	1	1	1	1	1	1	1	1
RAZEM SZTUK STOLARKI	1	1	1	1	1	1	1	1	1

FASADA ALUMINIOWA

System słupowo-ryglowy, zewnętrzny, ciepły
Szerkość profilu 50mm
Kolor okien/ślusarki – Antracyt RAL 7016
Szkło hartowane, bezpiueczne, klejone, zestaw trzyszybowy
Kwatery nieprzezierne – szkło lakierowane kolor RAL7016
Kwatery otwierane jako element systemu okienno-drzwiowego
Drzwi ewakuacyjne wpisane w fasadę, jako element systemu okienno-drzwiowego z otwarciem antypanicznym i samozamykaczem, samozamykacz z możliwością blokowania drzwi w pozycji otwartej.
Drzwi przesuwne otwierane automatyczne wg systemu.
Fasada – ściana słupowo-ryglowa
Przepuszczalność powietrza min AE 1200
Wodoszczelność: min. RE 1200 EN 12154
Odporność na obciążenie wiatrem: min. 2,4kN/m² (EN 13116)
Odpornośc na uderzenie: min. I5/E5 EN14019
Współczynnik przenikania ciepła max Uf do 1,1 W/m²K (okno)
Współczynnik przenikania ciepła max Uf do 1,5 W/m²K (drzwi)
Dla drzwi jednoskrzydłowych zapewnić światło przejścia min. 120cm
Dla drzwi dwuskrzydłowych zapewnić światło przejścia min. 90cm
Nad drzwiami zastosować kurtynę powietrzną -parametry wg branży sanitarnej
Parapety zewnątrzne z blachy stalowej powlekanej w kolorze antracyt RAL 7016
Parapety wewnętrzne PCV w kolorze antracyt RAL 7016
Dla drzwi głównych zastosować zadaszenie wspornikowe, Szkło bezpieczne klejone,wg systemu wym.120x200cm
Stolarka powinna posiadać Aprobaty Techniczne, Atesty higieniczne Państwowego Zakładu Higieny - gwarantujące bezpieczene użytkowanie,Atest P-POż dla przegród ognioodpornych.

UWAGA: przed montażem pomiar dokonać z natury / kierunki otwierania sprawdzić na budowie

REWIZJA	DATA	ZMIANA	WPR.
00	31-01-2020	WYDANIE PIERWSZE	ARCH.

ul. Wiślna 15 ; 80-555 Gdańsk
Oddział w Gorzowie
ul. Przędzalnicza 16 ; 66-400 Gorzów Wlkp.

Temat	REMONT I PRZEBUDOWA BUDYNKU BIUROWEGO obręb Zamoście, działka nr ewid. 596/18 ul. Targowa 9 ; 66-400 Gorzów Wlkp.		nr rys. PW A-31
Inwestor	Gorzowski Ośrodek Technologiczny Park Naukowo - Przemysłowy Sp. z o.o. z siedzibą w Gorzowie Wlkp. ul. Teatralna 49, 66-400 Gorzów Wlkp.		Data 31-01-2020r.
Treść rysunku	ZESTAWIENIE STOLARKI WITRYN W1-W9		Skala 1:50
Faza	PROJEKT WYKONAWCZY - ARCHITEKTURA		PW
Autorzy opracowania		Nr uprawnień	Podpis
Projektował:	mgr inż. arch. Jacek Stróżewski upr. w spec. architektonicznej bez ograniczeń	18/85/Gw	
Sprawdził:	mgr inż. arch. Andrzej Błaszczyk upr. w spec. architektonicznej bez ograniczeń	204/86/UW	
Opracował:	mgr inż. Adam Dąbek		