




ZESTAWIENIE POMIESZCZEŃ-PIĘTRO 1			
NR	RODZAJ POMIESZCZENIA	POWIERZCHNIA [m²]	RODZAJ POSADZKI
1.00	HALL	25,91	TERRAKOTA
1.01	HALL	21,18	TERRAKOTA
1.02	SERWEROWNIA	22,72	TERRAKOTA/PCV
1.03	WC DAMSKIE	4,54	TERRAKOTA
1.04	WC MĘSKIE	7,53	TERRAKOTA
1.05	HALL	23,81	WYKŁADZINA DYWANOWA
1.06	POMIESZCZENIE BIUROWE	34,46	WYKŁADZINA DYWANOWA/TERRAKOTA
1.07	KOMUNIKACJA	66,59	WYKŁADZINA DYWANOWA/TERRAKOTA
1.08	POMIESZCZENIE BIUROWE	16,11	WYKŁADZINA WYNILOWA
1.09	POMIESZCZENIE BIUROWE	21,72	WYKŁADZINA WYNILOWA
1.10	POMIESZCZENIE BIUROWE	18,91	WYKŁADZINA WYNILOWA
1.11	POMIESZCZENIE BIUROWE	37,35	WYKŁADZINA WYNILOWA
1.12	SALA KONFERENCYJNA	94,27	WYKŁADZINA DYWANOWA
1.13	KOMUNIKACJA	33,44	TERRAKOTA
1.14	ANEKS KUCHENNY	27,54	TERRAKOTA
1.15	HALL 2	10,88	TERRAKOTA
1.16	WC MĘSKIE	4,73	TERRAKOTA
1.17	WC DAMSKIE	4,22	TERRAKOTA
1.18	POMIESZCZENIE GOSPODARZCZE	3,40	TERRAKOTA
KL-1	KŁATKA SCHODOWA 1	9,06	TERRAKOTA
KL-2	KŁATKA SCHODOWA 2	5,57	TERRAKOTA
SW-1	SZYB DŻWONOWY	4,35	BETON
SZYSTAL. SZACHT INSTALACYJNY		2,60	BETON
POWIERZCHNIA UŻYTKOWA [m²]		500,89	

UWAGA:
PRZED ROZPOCZĘCIEM ROBÓT BUDOWLANYCH WSKAZANE WYMAGANIA SPRAWDZIĆ NA BUDOWIE.
RZUT NALEŻY ROZPATRYWAĆ JAKOŚĆ I WYKONANIE Z WYKONANIEM I OPRACOWANIEM BRANŻOWYM.
STOSOWAĆ MATERIAŁY POSIADAJĄCE AKTUALNE ŚWIADECTWO DOPUSZCZENIA DO STOSOWANIA
W BUDOWNICTWIE. DOPUSZCZA SIĘ ZMIANY MATERIAŁÓW PO UPRZEDNIU UZGODNIENIU
Z AUTORAMI OPRACOWAŃ BRANŻOWYCH.
PRACE WYKONAWAĆ ZGODNIE ZE SZKICEM BUDOWLANĄ POD NADZOREM OSOBY POSIADAJĄCEJ
ODPOWIEDNIE UPRAWNIENIA BUDOWLANE.

W RAZIE ODBIEGANIA RZECZYWISTYCH WARUNKÓW REALIZACJI OD PROJEKTOWANYCH NALEŻY
WSTĘPNIE ROZPATRYWAĆ ROZWIĄZANIA I ZAWIADOMIĆ AUTORA OPRACOWAŃ BRANŻOWYCH.
SZCZEGÓŁOWE ROZWIĄZANIA INSTALACJI PROJEKTOWANYCH W OPRACOWANIU BRANŻOWYCH.

LEGENDA:			
	RB	ELEMENTY BUDYNKU DO ROZBÓRKI	
	S-ISTN-1	ISTNIEJĄCE ŚCIANY ZEWNĘTRZNE MUROWANE gr. 24/30cm	
	SZ-1	PROJEKTOWANE ŚCIANY ZEWNĘTRZNE MUROWANE gr. 24cm IZOLACJA TERMICZNA 15cm TYNK GŁOWIENIOWY NA SIATCE	
	SW-1	PROJEKTOWANE ŚCIANY DZIAŁOWE ZASŁONOWA gr. 18/24cm BŁOCZNI SŁUKATOWE	
	SW-2	PROJEKTOWANE ŚCIANY DZIAŁOWE ZASŁONOWA gr. 12/15cm POSZYCIE OBRUSIONE NA PEŁNĄ WYSOKOŚĆ KONSTRUKCJA 2x12,5 PŁYTA GKB (DLA POMIESZCZEŃ MOKRYCH GKB)	
	ZM-1	ZAMUROWANIE OTWORÓW OKIENNYCH/DRZWIOWYCH BŁOCZNI (ZASŁONOWA) 2x12,5 PŁYTA GKB (DLA POMIESZCZEŃ MOKRYCH GKB)	
	HP	HYDRANT POD/NATYKOWY HP=25	
	TL, TB	ROZDZIELNIE ELEKTRYCZNE	
	REI 120	ŚCIANA WYDZIELONA POZAROWEGO EI=120	

PODŁOGA - PIĘTRO 1,2,3,4			
1.	Wykładzina dywanowa/wynilowa/terrakota	2,0 cm	
2.	Szlachta betonowa zsiarła na gładko	5,0 cm	
3.	Folia polietylenowa z wywinięciem, klejona za zakład	0,2 cm	
4.	Styropian - podłoga x=0,038W/mK	3,0 cm	
5.	Folia polietylenowa z wywinięciem, klejona za zakład	0,2 cm	
6.	Strop żelbetonowy - istniejący	20,0-30,0cm	
7.	Przeźródło między stropową	20,0 cm	
8.	Sufit podwieszany rastrowy - open cell 600x600	3,0 cm	

ŚCIANA ZEWNĘTRZNA - PROJEKTOWANA (U=0,15 W/m²K < 0,23)			
1.	Tynk cienko-warstwowy BSO kolor jasny	-	
2.	Podkład tynkarski	-	
3.	Siatka zbrojąca z włókna szklanego	-	
4.	Zaprawa zbrojąca	-	
5.	Styropian grafitowy FASADA x=0,031W/mK	15,0 cm	
6.	Zaprawa klejąca	-	
7.	Błoczek gazobetonowy 600	24,0 cm	
8.	Tynk gipsowy	1,0 cm	
9.	Powłoka malarska - farba lateksowa półmatowa / gładka	-	

ŚCIANA ZEWNĘTRZNA - ISTNIEJĄCA (U=0,16 W/m²K < 0,20)			
1.	Tynk cienko-warstwowy BSO	-	
2.	Podkład tynkarski	-	
3.	Siatka zbrojąca z włókna szklanego	-	
4.	Zaprawa zbrojąca	-	
5.	Styropian grafitowy FASADA x=0,031W/mK	15,0 cm	
6.	Zaprawa klejąca	-	
7.	Ściana istniejąca - cegła pełna, pustaki ceramiczne, żelbet	30,0 cm	
8.	Tynk gipsowy	1,0 cm	
9.	Powłoka malarska - farba lateksowa półmatowa / gładka	-	

ŚCIANA ZEWNĘTRZNA - ISTNIEJĄCA (U=0,16 W/m²K < 0,23)			
1.	Tynk cienko-warstwowy BSO	-	
2.	Podkład tynkarski	-	
3.	Siatka zbrojąca z włókna szklanego	-	
4.	Zaprawa zbrojąca	-	
5.	Włókna mineralna - FASADA x=0,030W/mK	15,0 cm	
6.	Zaprawa klejąca	-	
7.	Ściana istniejąca - cegła pełna, pustaki ceramiczne, żelbet	30,0 cm	
8.	Tynk gipsowy	1,0 cm	
9.	Powłoka malarska - farba lateksowa półmatowa / gładka	-	

REWIZJA		DATA	ZMIANA	WPR.
00		31-01-2020	WYDANIE PIERWSZE	ARCH.
01		06-07-2020	ZMIANA UKŁADU POMIESZCZEŃ 102,103,104	ARCH.

ul. Wiślna 15 ; 80-555 Gdańsk
Oddział w Gorzowie
ul. Przędzalnica 16 ; 66-400 Gorzów Wlkp.

Temat		nr rys.
REMONT I PRZEBUDOWA BUDYNKU BIUROWEGO obrotu Zamoście, działka nr ewid. 596/18 ul. Targowa 9 ; 66-400 Gorzów Wlkp.		PW A-02
Gorzowski Ośrodek Technologiczny Park Naukowo - Przemysłowy Sp. z o.o. z siedzibą w Gorzowie Wlkp., ul. Teatralna 49, 66-400 Gorzów Wlkp.		Data
Inwestor		31-01-2020r.
Treść rysunku		Skala
Faza		1:50
Projektant		Podpis
Sprawdził		
Opracował		

ŚCIANA WEWNĘTRZNA	
1.	Powłoka malarska - farba lateksowa półmatowa / gładka
2.	Powierzchnia szpachlowana
3.	Płyta GKB / GKBi dla pomieszczeń mokrych 2x12,5mm
4.	Włókna mineralna - wypełnienie przestrzeni wewnętrznej ściany
5.	Powierzchnia szpachlowana
6.	Powłoka malarska - farba lateksowa półmatowa

ŚCIANA WEWNĘTRZNA	
1.	Powłoka malarska - farba lateksowa półmatowa / gładka
2.	Tynk gipsowy
3.	Gazobeton 15,0/18,0cm
4.	Tynk gipsowy
5.	Powłoka malarska - farba lateksowa półmatowa / gładka

REV 1 27-07-20

REV 1 06-07-20

REV 1 PW A-02