


ELEWACJA PÓŁNOCNA - TYLNA

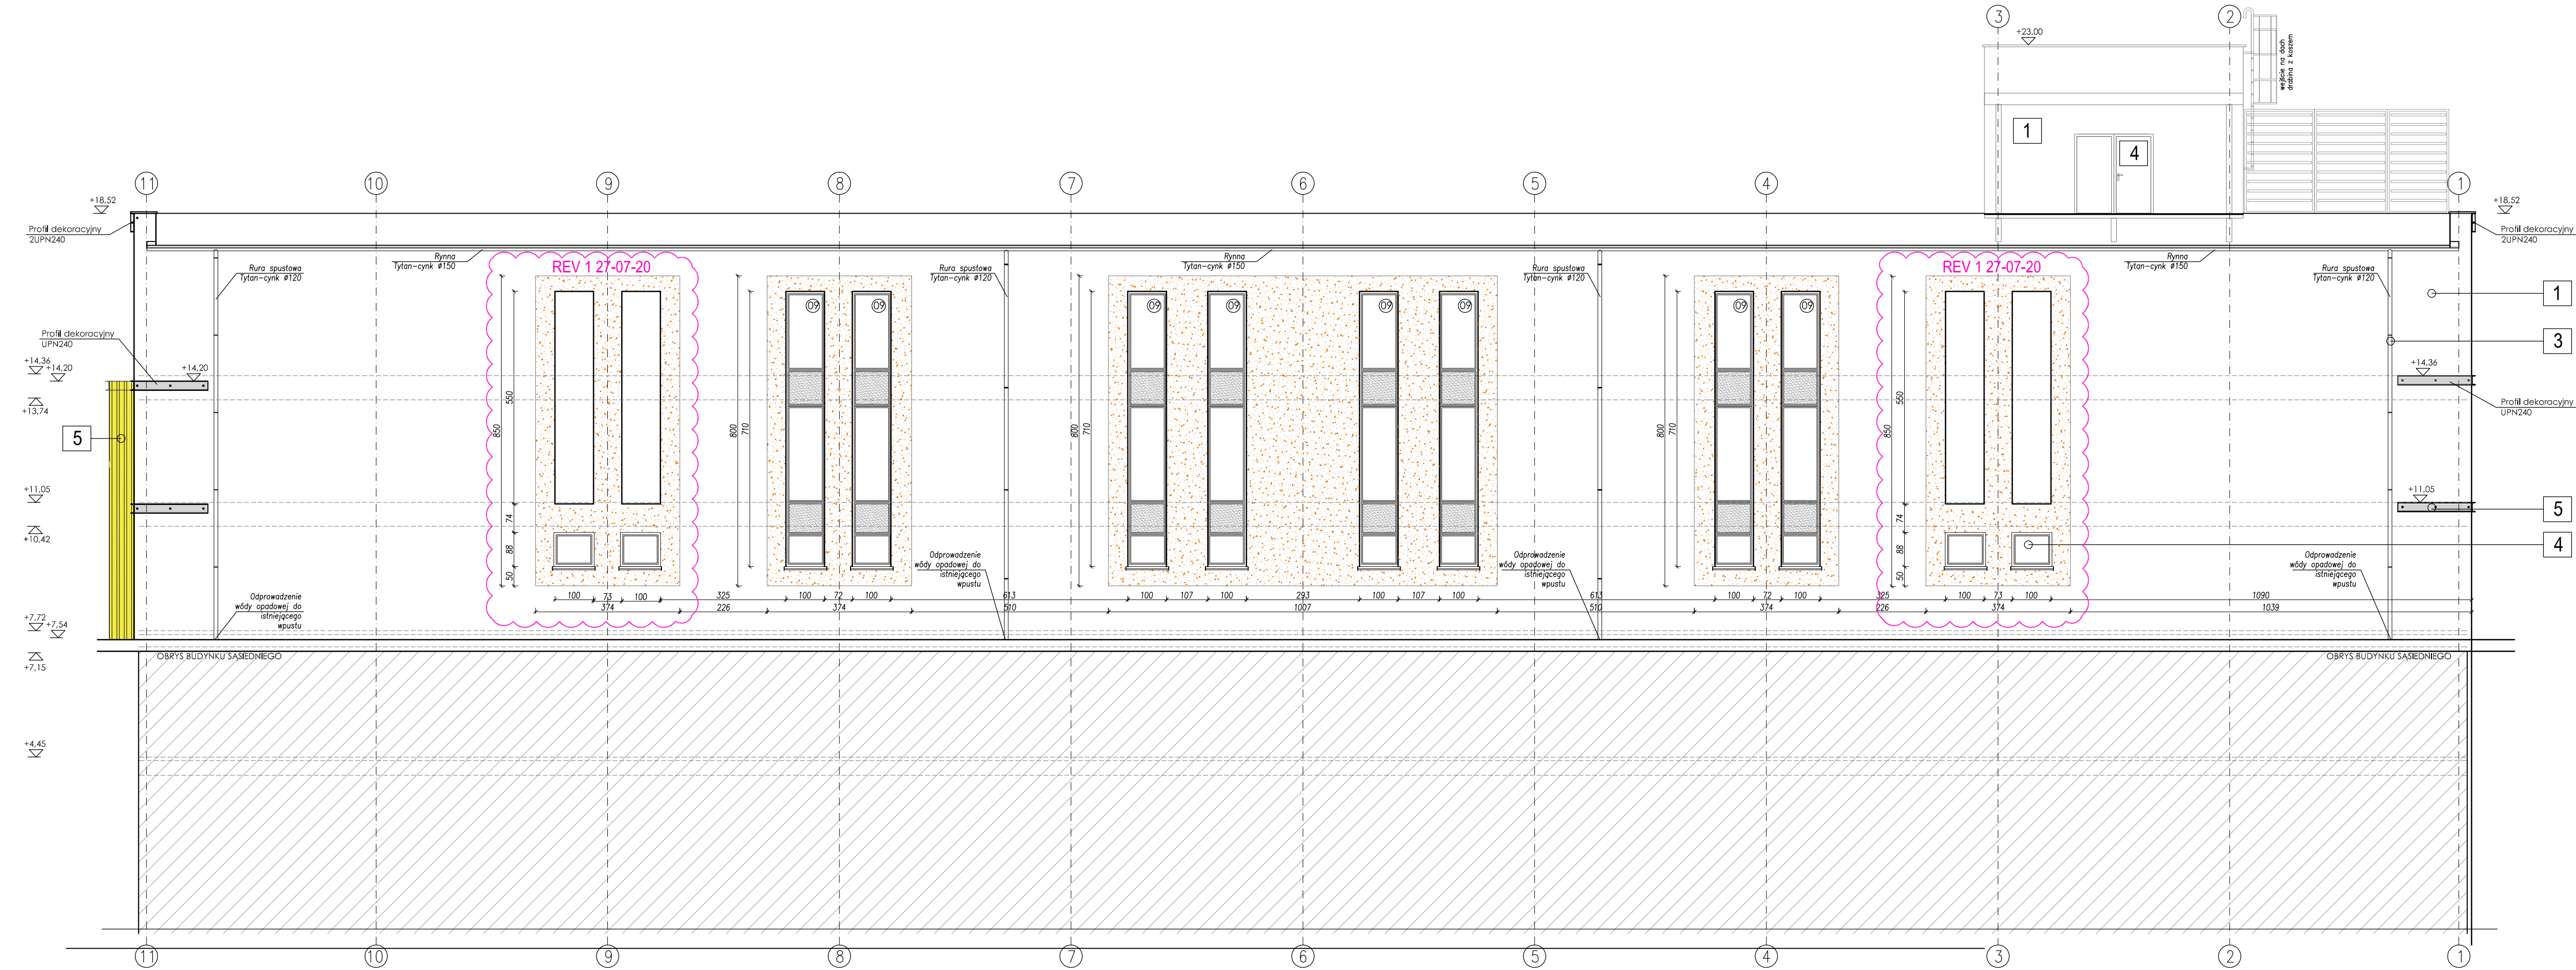

- 1 Tynk silikonowy barwiony w masie, kolor biały - RAL 9003
- 2 Płytki elewacyjne, kolor - klinkier
- 3 Rynny i rury spustowe, Tytan-cynk, obróbki blacharskie, kolor antracyt/grafitowy RAL 7016
- 4 Stożarka okienna/drzwiowa, kolor antracyt RAL 7016
- 5 Elementy stalowe, kolor antracyt RAL 7016
- 6 Obudowa elewacji blacha trapezowa powlekana, kolor żółty RAL 1018
- 7 Tynk silikonowy barwiony w masie, kolor ceglany - RAL 8004

REV 1 PW A-11

| REWIZJA | DATA       | ZMIANA                  | WPR.  |
|---------|------------|-------------------------|-------|
| 00      | 31-01-2020 | WYDANIE PIERWSZE        | ARCH. |
| 01      | 27-07-2020 | ZMIAN UKŁADU PRZESZKLEŃ | ARCH. |

ul. Wiślna 15 ; 80-555 Gdańsk  
Oddział w Gorzowie  
ul. Przędzalnica 16 ; 66-400 Gorzów Wlkp.



|                                                                                               |   |                               |
|-----------------------------------------------------------------------------------------------|---|-------------------------------|
| Temat                                                                                         | REMONT I PRZEBUDOWA BUDYNKU BIUROWEGO<br>obręb Zamoście, działka nr ewid. 596/18<br>ul. Targowa 9 ; 66-400 Gorzów Wlkp.                           | nr rys.<br><b>PW<br/>A-11</b> |
| Inwestor                                                                                      | Gorzowski Ośrodek Technologiczny<br>Park Naukowo - Przemysłowy Sp. z o.o.<br>z siedzibą w Gorzowie Wlkp. ul. Teatralna 49,<br>66-400 Gorzów Wlkp. | Data<br>31-01-2020r.          |
| Treść rysunku                                                                                 | ELEWACJA TYLNA<br>PROJEKTOWANA   | Skala<br><b>1:100</b>         |
| Faza                                                                                          | PROJEKT WYKONAWCZY - ARCHITEKTURA   | PW                            |
| Autorzy opracowania                                                                           | Nr uprawnień   | Podpis                        |
| Projektował: mgr inż. arch. Jacek Stróżewski<br>upr. w spec. architektonicznej bez ograniczeń | 18/85/Gw   |                               |
| Sprawdził: mgr inż. arch. Andrzej Błaszczyk<br>upr. w spec. architektonicznej bez ograniczeń  | 204/86/UW   |                               |
| Opracował: mgr inż. Adam Dąbek                                                                |   |                               |