


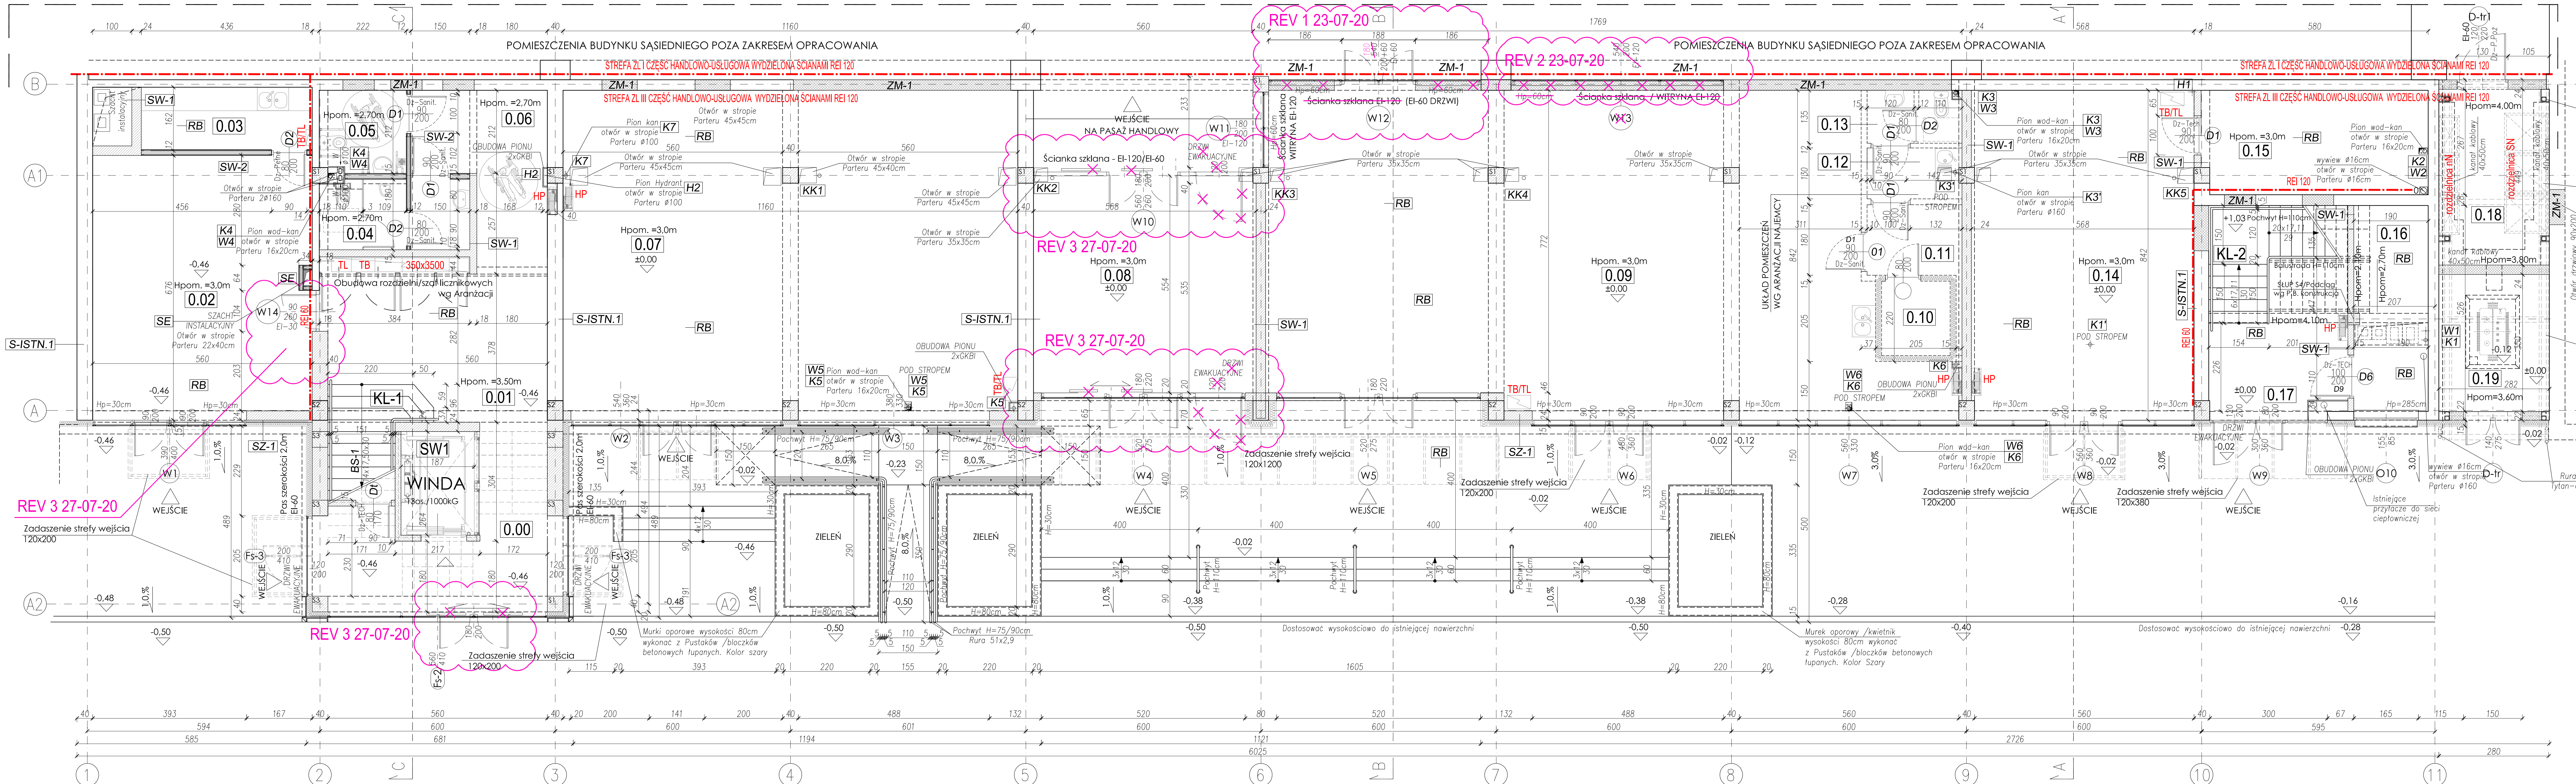

LEGENDA:

RB	ELEMENTY BUDYNKU DO ROZBÓRNI
S-ISTN-1	ISTNIEJĄCE ŚCIANY ZEWNĘTRZNE MUROWANE gr. 24/30cm
SZ-1	PROJEKTOWANE ŚCIANY ZEWNĘTRZNE MUROWANE gr. 24cm IZOLACJA TERMICZNA 15cm TYNK CIEKOWARSZAWY NA SIATCE
SW-1	PROJEKTOWANE ŚCIANY DZIAŁOWE MUROWANE gr. 18/24cm IZOLACJA TERMICZNA 15cm TYNK CIEKOWARSZAWY NA SIATCE
SW-2	PROJEKTOWANE ŚCIANY DZIAŁOWE MUROWANE gr. 18/24cm IZOLACJA TERMICZNA 15cm TYNK CIEKOWARSZAWY NA SIATCE
ZM-1	PROJEKTOWANE ŚCIANY ZEWNĘTRZNE MUROWANE gr. 24cm IZOLACJA TERMICZNA 15cm TYNK CIEKOWARSZAWY NA SIATCE
HP	HYDRANT PODNATYKOWY HP-25
TL, TB	ROZDZIELNIE ELEKTRYCZNE

PODŁOGA PARTER	
1. Warstwa podłogowa - Terrakota	2,0 cm
2. Sztachta betonowa zalewana na gładko	6,0 cm
3. Folia polietylenowa z wywinięciem - klejona za zakład	0,2 cm
4. Styropian grafitowy - podłoga EPS 200 $\lambda=0,031\text{W/mK}$	8,0 cm
5. Folia polietylenowa z wywinięciem - klejona za zakład	0,2 cm
6. Warstwa podkładowa - istniejąca	-

PODŁOGA PARTER	
1. Warstwa podłogowa - Terrakota	2,0 cm
2. Sztachta betonowa zalewana na gładko	6,0 cm
3. Folia polietylenowa z wywinięciem - klejona za zakład	0,2 cm
4. Styropian grafitowy - podłoga EPS 200 $\lambda=0,031\text{W/mK}$	10,0 cm
5. Folia polietylenowa z wywinięciem - klejona za zakład	0,2 cm
6. Warstwa betonowa wyrównawcza zalewana na osiro	15,0 cm
7. Warstwa podkładowa - zagęszczony piasek drobny $\lambda=0,5$	20,0 cm
8. Grunt rodzimy	-

ŚCIANA ZEWNĘTRZNA - PROJEKTOWANA	
1. Tynk cienkowarstwowy BSO kolor jasny	-
2. Podkład tynkarski	-
3. Siatka zbrojąca z włókna szklanego	-
4. Zaprawa zbrojąca	-
5. Styropian grafitowy FASADA $\lambda=0,031\text{W/mK}$	15,0 cm
6. Zaprawa klejowa	-
7. Bloczek gazobetonowy 600 (lub równoważny) $\lambda=0,105\text{W/mK}$	24,0 cm
8. Tynk gipsowy	1,0 cm
9. Powłoka malarska - farba lateksowa półmatowa / gładura	-

ŚCIANA WEWNĘTRZNA	
1. Powłoka malarska - farba lateksowa półmatowa / gładura	-
2. Tynk gipsowy	1,0 cm
3. Gazobeton 15,0/18,0cm	18/18,0 cm
4. Tynk gipsowy	1,0 cm
5. Powłoka malarska - farba lateksowa półmatowa / gładura	-

ŚCIANA WEWNĘTRZNA	
1. Powłoka malarska - farba lateksowa półmatowa / gładura	-
2. Powierzchnia szpachlowana	-
3. Płyta GKB / GKB dla pomieszczeń mokrych 2x12,5mm	2,5 cm
4. Siatka systemowa CW75 / CW100 co 60 cm	7,5/10,0 cm
5. Wełna kamienna - wypełnienie przestrzeni wewnątrz ściany	5,0/10,0 cm
6. Płyta GKB / GKB dla pomieszczeń mokrych 2x12,5mm	2,5 cm
7. Powierzchnia szpachlowana	-
8. Powłoka malarska - farba lateksowa półmatowa	-

ZESTAWIENIE POMIESZCZENI-PARTER			
NR	RODZAJ POMIESZCZENIA	POWIERZCHNIA [m ²]	RODZAJ POSADZKI
0.00	STREFA WEJŚCIA	18,52	TERRAKOTA
0.01	HALL 1	23,68	TERRAKOTA
0.02	POMIESZCZENIE HANDLOWO-USŁUGOWE	36,49	TERRAKOTA
0.03	POMIESZCZENIE ZAPLECZA	7,06	TERRAKOTA
0.04	WC MĘSKIE	6,72	TERRAKOTA
0.05	WC DAME	4,59	TERRAKOTA
0.06	PRZEDSIÓNEK	11,32	TERRAKOTA
0.07	POMIESZCZENIE HANDLOWO-USŁUGOWE	94,38	TERRAKOTA
0.08	HALL PASAŻ HANDLOWY	44,76	TERRAKOTA
0.09	POMIESZCZENIE HANDLOWO-USŁUGOWE	127,70	TERRAKOTA
0.10	POMIESZCZENIE TECHNICZNE	3,32	TERRAKOTA
0.11	ZAPLECZE	4,35	TERRAKOTA
0.12	POMIESZCZENIE SOCJALNE	3,15	TERRAKOTA
0.13	WC PERSONELU	3,28	TERRAKOTA
0.14	POMIESZCZENIE HANDLOWO-USŁUGOWE	46,49	TERRAKOTA
0.15	POMIESZCZENIE TECHNICZNE	15,30	TERRAKOTA
0.16	WEZEŁ C.O. "PGE"	10,00	TERRAKOTA
0.17	HALL 2	11,50	TERRAKOTA
0.18	POMIESZCZENIE TECHNICZNE	12,35	BETON
0.19	POMIESZCZENIE TECHNICZNE	9,37	BETON
KL-1	KŁATKA SCHODOWA	2,88	TERRAKOTA
KL-2	KŁATKA SCHODOWA	6,22	TERRAKOTA
SW1	SZYB DŹWIGOWY	4,35	BETON
POWIERZCHNIA UŻYTKOWA [m ²]		507,76	

UWAGA:
PRZED ROZPOCZĘCIEM ROBÓT BUDOWLANYCH WSZYSTKIE WYMIARY SPRAWDZIĆ NA BUDOWIE.
RZUT NALEŻY ROZPATRYWAĆ ŁĄCZNIE Z OPISEM TECHNICZNY I OPRACOWANIAM BRANŻOWYMI.
STOSOWAĆ MATERIAŁY POSIADAJĄCE AKTUALNE ŚWIADECTWO DOPUSZCZENIA DO STOSOWANIA W BUDOWNICTWIE. DOPUSZCZA SIĘ ZMIANY MATERIAŁÓW PO UPRZEDNI UZGODNIENIU Z AUTORAMI OPRACOWAŃ BRANŻOWYCH.
W PRZYPADKU ZMIAN WYMIARÓW, KOLORÓW, RODZAJÓW MATERIAŁÓW, NIEZGODNOŚCI Z SZYBKĄ BUDOWLANĄ POD NADZOREM OSOBY POSIADAJĄCEJ ODPowiedzialność UPRAWNIAJĄCĄ BUDOWLANIE.

W RAZIE ODBEGANIA RZECZYWISTYCH WARUNKÓW REALIZACJI OD PROJEKTOWANYCH NALEŻY WSTĘPNIE ROZWAŻAĆ ROZWIĄZANIA INSTALACJI PROJEKTOWANYCH WC OPRACOWAŃ BRANŻOWYCH.

REV 1;2;3 PW A-01

REWIZJA	DATA	ZMIANA	WPR.
00	31-01-2020	WYDANIE PIERWSZE	ARCH.
01	23-07-2020	ZMIANA UKŁADU W12 - LIKWIDACJA WITRYN	ARCH.
02	23-07-2020	LIKWIDACJA WITRYN W13	ARCH.
03	27-07-2020	ZMIANA UKŁADU W4, W10, W14, FS-2	ARCH.

ul. Wiślna 15; 80-555 Gdańsk
Oddział w Gorzowie
ul. Przędzalnica 16; 66-400 Gorzów Wlkp.

Temat		nr rys.
REMONT I PRZEBUDOWA BUDYNKU BIUROWEGO obrotu Zamoście, działka nr ewid. 596/18 ul. Targowa 9 ; 66-400 Gorzów Wlkp.		PW A-01
Inwestor		Data
Gorzowski Ośrodek Technologiczny Park Naukowo - Przemysłowy Sp. z o.o. z siedzibą w Gorzowie Wlkp. ul. Teatralna 49, 66-400 Gorzów Wlkp.		31-01-2020r.
Treść rysunku		Skala
RZUT PARTERU PROJEKTOWANY		1:50
Faza		PW
Projektował: mgr inż. arch. Jacek Stróżewski		Nr uprawnień
mgr inż. arch. Andrzej Błaszczyk		18/85/GW
Sprawdził: mgr inż. arch. Andrzej Błaszczyk		204/86/UW
Opracował: mgr inż. Adam Dąbek		Podpis