


ZKP ENEA

ROZDZ. TGL

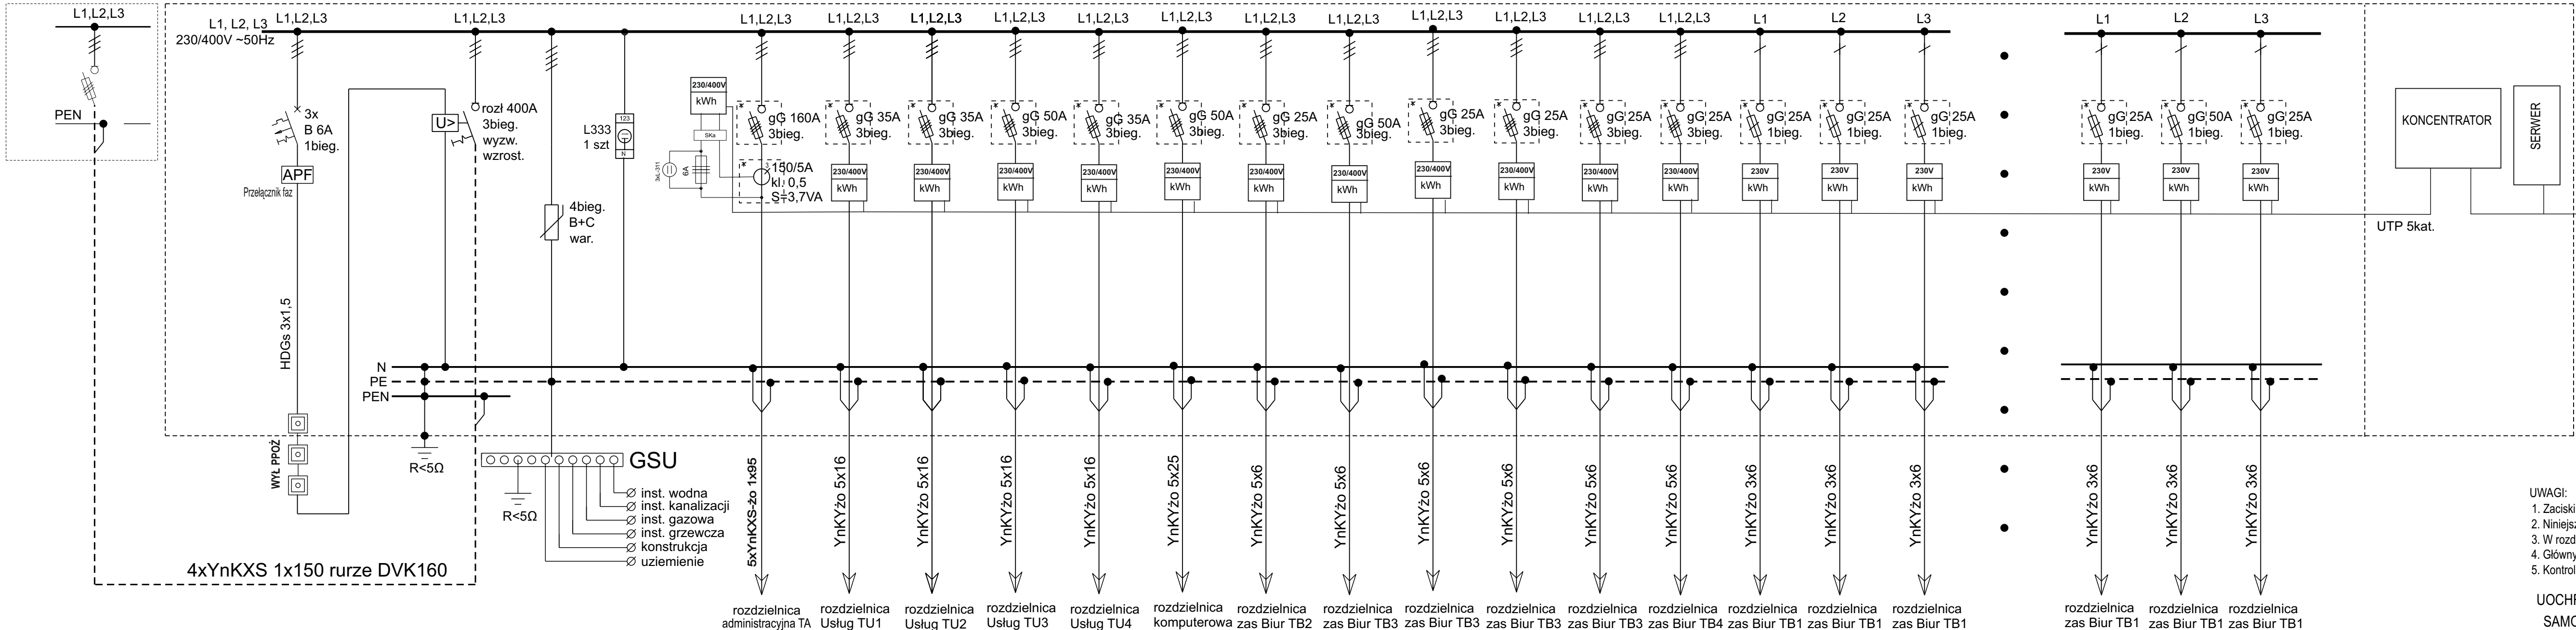

- UWAGI:
1. Zaciśki kablowe wykonać o rząd większe niż wynika to z dobranych przekrojów kabli.
 2. Niniejszy schemat umieścić w rozdzielnicy.
 3. W rozdzielnicy pozostawić rezerwę min. 20% wolnego miejsca na aparaty modułowe.
 4. Główny wyłącznik pożarowy zwierny, sterujący wyzwalaczem wzrostowym.
 5. Kontrola napięć na automatycznym przełączniku fazowym.

UOCHRONA PRZED PORAŻENIEM PRĄDEM ELEKTRYCZNYM
SAMOCZYNNE WYŁĄCZENIE ZASILANIA UKŁAD SIECI: TN-S

POLE NR	1	2	3	4	5	6	7	8	9	10	11	12	13	14	15	16	17	18	19 - 35	36	37	38
P _z =180kW I _n = 280A	Główny Wyłącznik Pożarowy	Rozłącznik główny	Ochrona przeciw- przepięciowa klasy B+C	Główna tablica Administrcyjna	Zasilanie Usługi nr 1 tabl TU1 pom 0.02	Zasilanie Usługi nr 2 tabl TU2 pom 0.07	Zasilanie Usługi nr 3 tabl TU3 pom 0.09	Zasilanie Usługi nr 4 tabl TU4 pom 0.14	Zasilanie Serwerowni tabl TI pom 1.02	Zasilanie instalacji Biura GOREM tabl TB2 pom 1.06	Zasilanie instalacji sala konferencyjna tabl TB3 pom 1.12	Zasilanie instalacji sala szkoleń tabl TB3 pom 2.01	Zasilanie instalacji sala szkoleń tabl TB3 pom 3.01	Zasilanie instalacji sala szkoleń tabl TB3 pom 4.01	Zasilanie instalacji kuchnia tabl TB3 pom 1.14	Zasilanie instalacji Biura tabl TB1 pom 2.06	Zasilanie instalacji Biura tabl TB1 pom 2.09	Zasilanie instalacji Biura tabl TB1 pom 2.12	Zasilanie instalacji Biura tabl TB1 pom 2.13, 2.14, 2.15, 2.16, 2.17, 3.06, 3.09, 3.12, 3.13, 3.14, 3.15, 3.16, 3.17, 4.06, 4.07, 4.08, 4.09	Zasilanie instalacji Biura tabl TB1 pom 4.10	Zasilanie instalacji Biura tabl TB1 pom 4.11	Zasilanie instalacji Biura tabl TB1 pom 4.12
	--	--	--	88kW	15kW	15kW	35kW	15kW	30kW	6kW	8kW	6kW	6kW	6kW	9kW	6kW	6kW	6kW	6kW	6kW	6kW	6kW

Temat	REMONT I PRZEBUDOWA BUDYNKU BIUROWEGO obręb Zamoście, działka nr ewid. 596/18 ul. Targowa 9 ; 66-400 Gorzów Wlkp.	nr rys. E-13
Investor	Gorzowski Ośrodek Technologiczny Park Naukowo - Przemysłowy Sp. z o.o. z siedzibą w Gorzowie Wlkp. ul. Teatralna 49, 66-400 Gorzów Wlkp.	Data VI -2020r.
Treść rysunku	SCHEMAT IDEOWY ROZDZIELNICY GŁÓWNEJ LICZNIKOWO ROZDZIELCZEJ TGL	Skala
Faza	PROJEKT WYKONAWCZY- BRANŻA ELEKTREYCZNA	
Autorzy opracowania	Nr uprawnień	Podpis
Projektował:	inż. Lech Kosobucki w specjaln. Instalacyjno-inżynieryjnejbez ograniczeń	52/84
Opracował:	mgr inż. Franciszek Narkun w specjaln. Instalacyjno-inżynieryjnej	11/89/GW