


## ROZDZ. ADMINISTRACYJNA TA

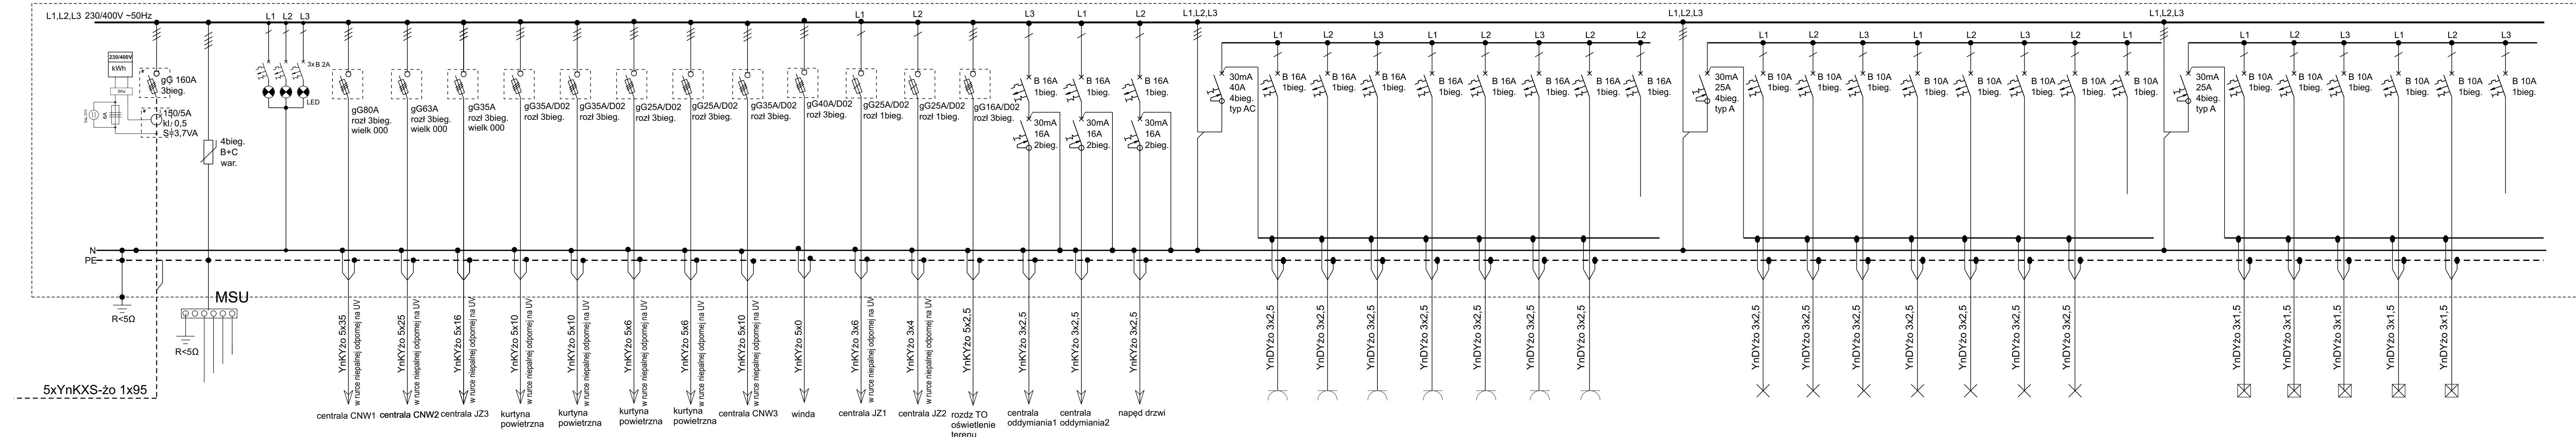

OCHRONA PRZED PORAŻENIEM PRĄDEM ELEKTRYCZNYM  
SAMOCZYNNE WYŁĄCZENIE ZASILANIA UKŁAD SIECI: TN-S

| POLE NR | 1      | 2                 | 3                              | 4                 | 5                                                              | 6                                                              | 7                                                    | 8                                                                           | 9                                                                           | 10                                                                       | 11                                                                       | 12                                                            | 13                         | 14                                               | 15                                                 | 16                                                    | 17                                               | 18                                               | 19                                                     | 20                                      | 21                                                           | 22                                               | 23                                         | 24                                               | 25                                         | 26                                               | 27                                                | 28      | 29                                     | 30                                                                      | 31                                                                      | 32                                                          | 33                                                                | 34                                                          | 35                                                    | 36                                                    | 37      | 38                                     | 39                                                                                            | 40                                                              | 41                                                              | 42                                                              | 43                                                                    | 44      | 45 |  |
|---|
|         | Pomiar | Rozłącznik główny | Ochrona przepięciowa klasy B+C | Kontrola napięcia | CNN1 centrala nawiewna dachowa z pompą ciepła 400V, 78A, 32 kW | CNN2 centrala nawiewna dachowa z pompą ciepła 400V, 57A, 23 kW | Jz3 jednostka zewnętrzna 400V, 50Hz, 26,1A, 17,3 kW, | elektrownia kurtyna powietrzna 400V, 15,5kW, 22,4A, strata wejścia pom 0,08 | elektrownia kurtyna powietrzna 400V, 15,5kW, 22,4A, strata wejścia pom 0,17 | elektrownia kurtyna powietrzna 400V, 11,5kW, 17A, strata wejścia pom 0,1 | elektrownia kurtyna powietrzna 400V, 11,5kW, 17A, strata wejścia pom 0,1 | CNN3 centrala nawiewna z pompą ciepła 400V, 50Hz, 29A,17,3 kW | Zasilanie instalacji windy | Jz1 jednostka zewnętrzna 230V, 50Hz, 25A, 4,5 kW | Jz2 jednostka zewnętrzna 230V, 50Hz, 20A, 2,67 kW, | Zasilanie instalacji oświetlenia terenu i elewacji TO | Zasilanie instalacji oddymiania klatki schodowej | Zasilanie instalacji oddymiania klatki schodowej | Zasilanie napędu otwierania drzwi wejściowych pom 0,08 | Zabezpieczenie różnicowo-prądowe typ AC | Zasilanie gniazd 230V pom 0,06, 0,08, 1,00, 1,15, 1,16, 1,17 | Zasilanie gniazd 230V pom 2,00, 2,03, 2,04, 2,05 | Zasilanie gniazd 230V pom 2,18, 2,20, 2,21 | Zasilanie gniazd 230V pom 3,00, 3,03, 3,04, 3,05 | Zasilanie gniazd 230V pom 3,18, 3,20, 3,21 | Zasilanie gniazd 230V pom 4,00, 4,03, 4,04, 4,05 | Zasilanie gniazd 230V pom 4,013, 4,14, 4,15, 4,16 | REZERWA | Zabezpieczenie różnicowo-prądowe typ A | Oświetlenie pomieszczenia: pom 0,00, 0,01, 0,04, 0,05, 0,06, 0,08, 0,17 | Oświetlenie pomieszczenia: pom 1,00, 1,01, 1,05, 1,03, 1,15, 1,16, 1,17 | Oświetlenie pomieszczenia: pom 2,00, 2,03, 2,04, 2,05, 2,18 | Oświetlenie pomieszczenia: pom 2,19, 2,20, 2,21, 3,19, 3,20, 3,21 | Oświetlenie pomieszczenia: pom 3,00, 3,03, 3,04, 3,05, 3,18 | Oświetlenie pomieszczenia: pom 4,00, 4,03, 4,04, 4,05 | Oświetlenie pomieszczenia: pom 4,13, 4,14, 4,15, 4,16 | REZERWA | Zabezpieczenie różnicowo-prądowe typ A | Oświetlenie ewakuacyjne: pom 0,00, 0,01, 0,04, 0,05, 0,06, 1,00, 1,01, 1,02, 1,03, 1,04, 1,05 | Oświetlenie ewakuacyjne: pom 0,08, 0,16, 0,17, 1,15, 1,16, 1,17 | Oświetlenie ewakuacyjne: pom 2,00, 2,03, 2,04, 2,05, 2,19, 2,20 | Oświetlenie ewakuacyjne: pom 3,00, 3,03, 3,04, 3,05, 3,19, 3,20 | Oświetlenie ewakuacyjne: pom 4,00, 4,03, 4,04, 4,05, 4,13, 4,14, 4,15 | REZERWA |    |  |
|         | ---    | ---               | ---                            | ---               | 32 kW                                                          | 23 kW                                                          | 17,3kW                                               | 15,5kW                                                                      | 15,5kW                                                                      | 11,5 kW                                                                  | 11,5kW                                                                   | 17,3kW                                                        | 10kW                       | 4,5kW                                            | 3kW                                                |                                                       |                                                  |                                                  |                                                        | 2kW                                     | 1,6kW                                                        | 1,6kW                                            | 1,6kW                                      | 1,6kW                                            | 1,6kW                                      | 1kW                                              |                                                   |         |                                        | 0,5kW                                                                   | 0,4kW                                                                   | 0,7kW                                                       | 0,4kW                                                             | 0,7kW                                                       | 0,5kW                                                 | 0,3kW                                                 |         |                                        |                                                                                               |                                                                 |                                                                 |                                                                 |                                                                       |         |    |  |

|                     |   |                                          |        |
|---------------------|---|------------------------------------------|--------|
| Temat               | REMONT I PRZEBUDOWA BUDYNKU BIUROWEGO<br>obręb Zamoście, działka nr ewid. 596/18<br>ul. Targowa 9 ; 66-400 Gorzów Wlkp.                           | nr rys.                                  | E-14   |
| Investor            | Gorzowski Ośrodek Technologiczny<br>Park Naukowo - Przemysłowy Sp. z o.o.<br>z siedzibą w Gorzowie Wlkp. ul. Teatralna 49,<br>66-400 Gorzów Wlkp. | Data                                     |        |
| Treść<br>rysunku    | SCHEMAT IDEOWY ROZDZIELNICY<br>ADMINISTRACYJNEJ TA                                                                                                |                                          | Skala  |
| Faza                |   | PROJEKT WYKONAWCZY – BRANŻA ELEKTREYCZNA |        |
| Autorzy opracowania |   | Nr uprawnień                             | Podpis |
| Projektował:        | inż. Lech Kosobucki<br>w specjaln. Instalacyjno-inżynierskiejbez ograniczeń                                                                       | 52/84                                    |        |
| Opracował:          | mgr inż. Franciszek Narkun<br>w specjaln. Instalacyjno-inżynierskiej                                                                              | 11/89/GW                                 |        |
|                     |   |                                          |        |