


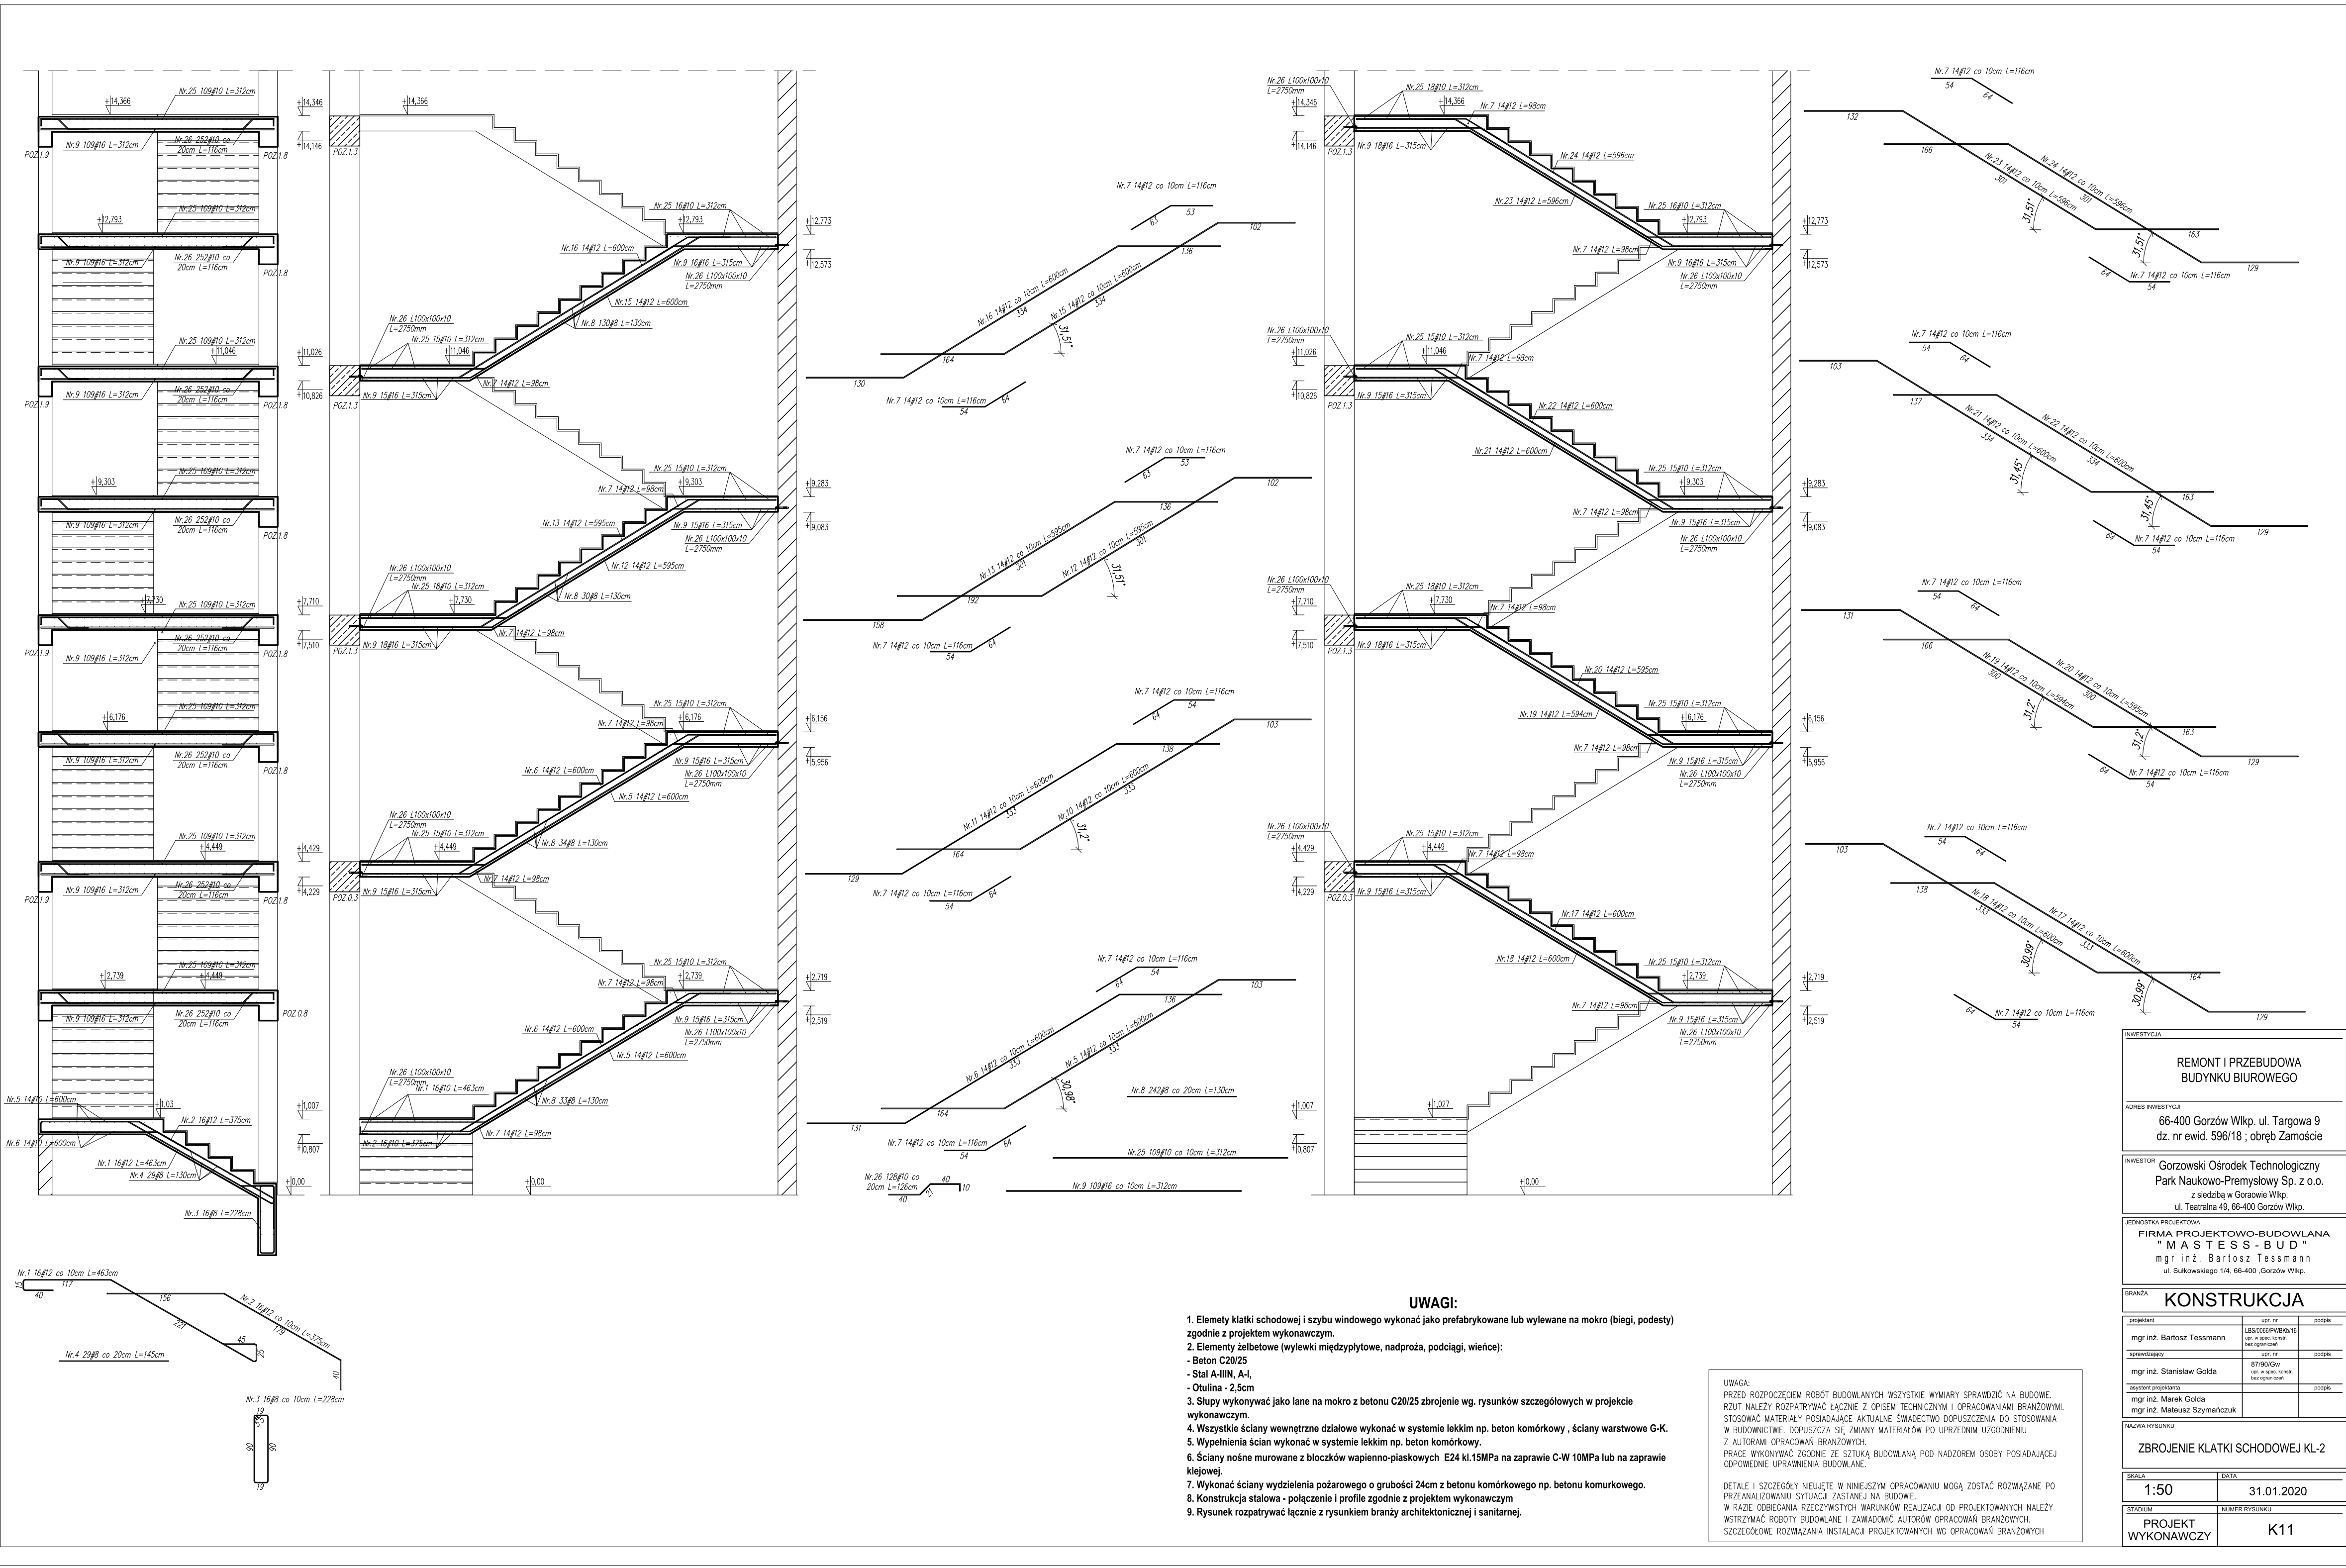

UWAGI:

1. Elementy klatki schodowej i szybu windowego wykonać jako prefabrykowane lub wylewane na mokro (biegi, podesty) zgodnie z projektem wykonawczym.
2. Elementy żelbetowe (wylewki międzypiętrowe, nadproża, podciąg, wieńce):
 - Beton C20/25
 - Stal A-III/A, A-I
3. Słupy wykonywać jako łane na mokro z betonu C20/25 zbrojenie wg. rysunków szczegółowych w projekcie wykonawczym.
4. Wszystkie ściany wewnętrzne działowe wykonać w systemie lekkim np. beton komórkowy, ściany warstwowe G-K.
5. Wypełnienia ścian wykonać w systemie lekkim np. beton komórkowy.
6. Ściany nośne murywane z bloczków wapniowo-piaskowych E24 kl.15MPa na zaprawie C-W 10MPa lub na zaprawie klejowej.
7. Wykonać ściany wydzielenia pożarowego o grubości 24cm z betonu komórkowego np. betonu komurkowego.
8. Konstrukcja stalowa - połączenie i profil zgodnie z projektem wykonawczym.
9. Rysunek rozpatrywać łącznie z rysunkiem branży architektonicznej i sanitarnej.

UWAGA:
PRZED ROZPOCZĘCIEM ROBÓT BUDOWLANYCH WSZYSTKIE WYMIARY SPRAWDZIĆ NA BUDOWIE.
ROZT NALEŻY ROZPATRYWAĆ ŁĄCZNIE Z OBR. TECHNICZNYM I OPRACOWANIAMI BRANŻOWYMI.
STOSOWAĆ MATERIAŁY POSIADAJĄCE AKTUALNE ŚWIADCTWO DOPUSZCZENIA DO STOSOWANIA
W BUDOWNICTWIE. DOPUSZCZA SIĘ ZMIANY MATERIAŁÓW PO UPRZEDZIM UZGODNIENIU
Z AUTORAMI OPRACOWAŃ BRANŻOWYCH.
PRACE WYKONYWAĆ ZGODNIE ZE SZKICEM BUDOWLANĄ POD NADZOREM OSOBY POSIADAJĄCEJ
ODPOWIEDNIE UPRAWNIENIA BUDOWLANE.
SZCZEGÓLNE ROZWIĄZANIA INSTALACJA PROJEKTOWANYCH WG OPRACOWAŃ BRANŻOWYCH

AMBIENTYKA		
REMONT I PRZEBUDOWA BUDYNKU BIUROWEGO		
ADRES AMBIENTYKA		
66-400 Gorzów Wlkp. ul. Targowa 9 dz. nr ewid. 596/18 ; obręb Zamoście		
INWESTOR		
Gorzowski Ośrodek Technologiczny Park Naukowo-Przemysłowy Sp. z o.o. z siedzibą w Gorzowie Wlkp. ul. Teatrna 49, 66-400 Gorzów Wlkp.		
JEDYNOŚĆ PROJEKTOWA		
FIRMA PROJEKTOWO-BUDOWLANA "MASTESS-BUD" mgr inż. Bartłoz Tessimann ul. Sułkowskiego 114, 66-400 Gorzów Wlkp.		
BRANŻA		
KONSTRUKCJA		
projektant	mgr inż. Bartłoz Tessimann	mgr inż. Bartłoz Tessimann
specjalista	mgr inż. Stanisław Góda	mgr inż. Stanisław Góda
mgr inż. Stanisław Góda	mgr inż. Stanisław Góda	mgr inż. Stanisław Góda
mgr inż. Stanisław Góda	mgr inż. Stanisław Góda	mgr inż. Stanisław Góda
NADZÓR BUDOWY		
ZBROJENIE KLATKI SCHODOWEJ KL-2		
SKALA	DATA	
1:50	31.01.2020	
STANOWISKO	NUMER RYSUNKU	
PROJEKT WYKONAWCZY	K11	