


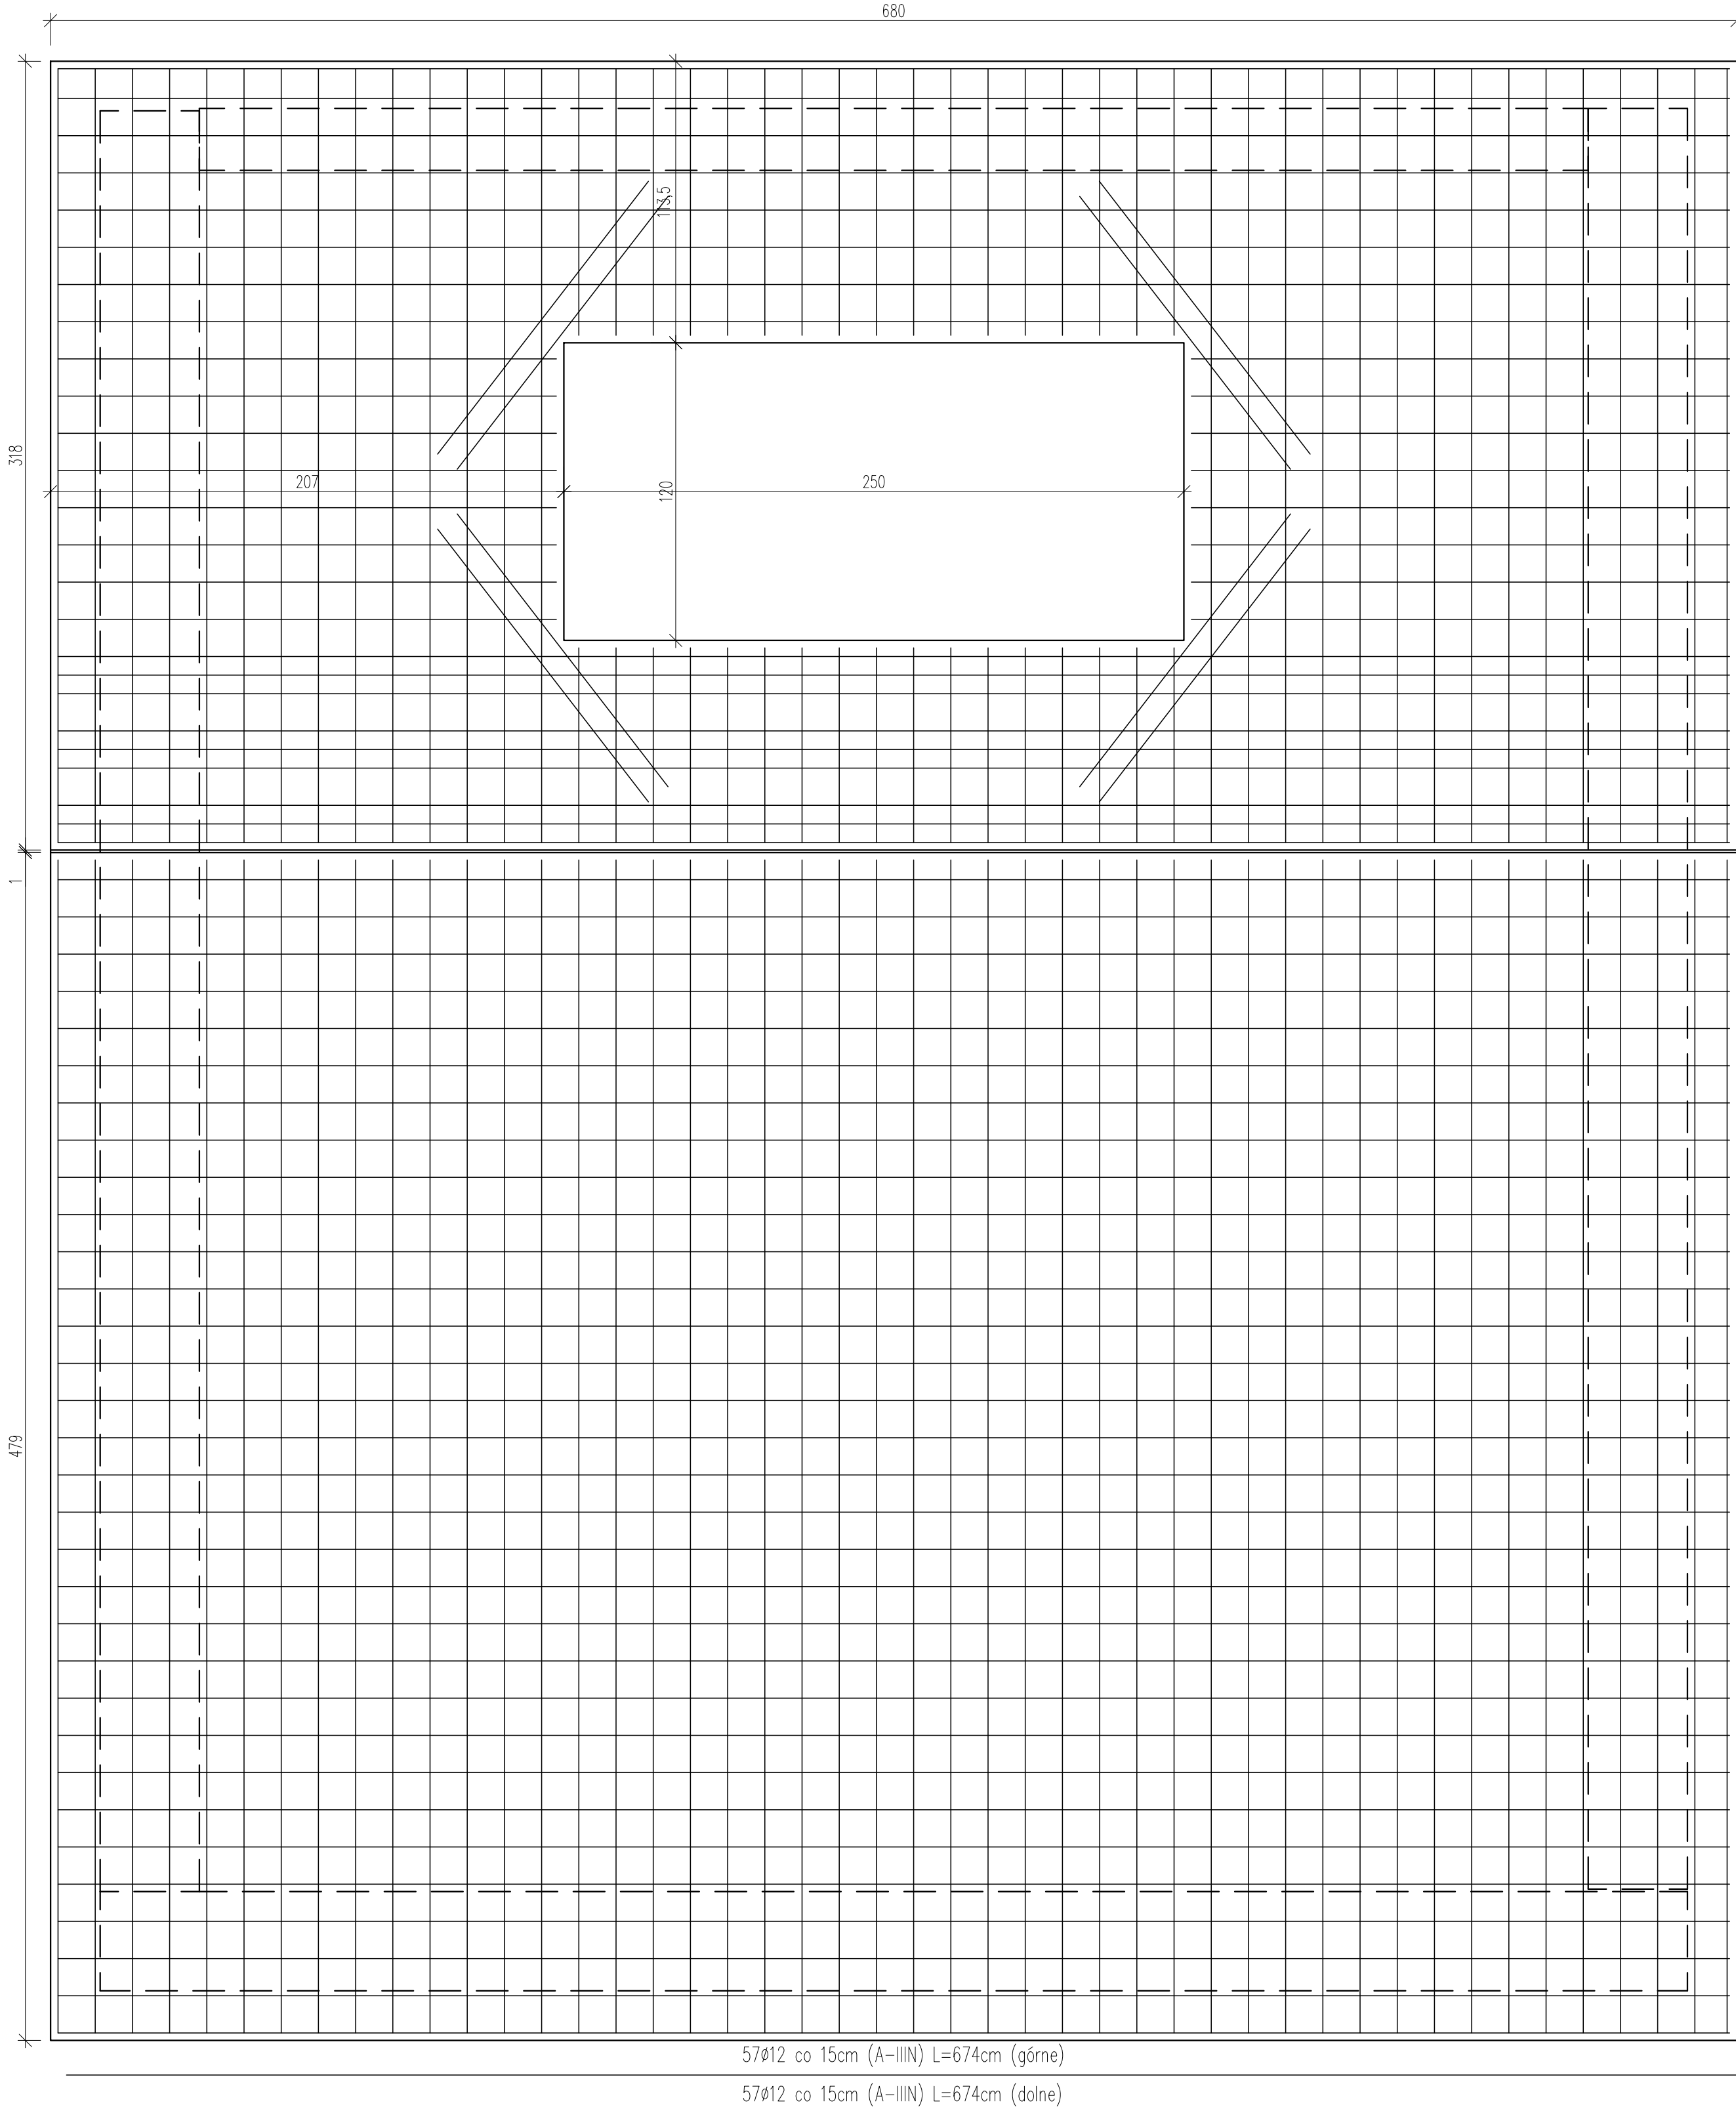

WYLEWKA GR.20 CM POZ.6

- UWAGA:**
- Wylewki żelbetowe.
 - Beton C20/25
 - Stal zbrojeniowa A-IIIIN
- 2. Otulina:**
- 3,0cm min prętów głównych
- 3. Sposób oparcia wylewek na ścianach do**
ustalenia po wykonaniu odkrywek na budowie.

INWESTYCJA			
REMONT I PRZEBUDOWA BUDYNKU BIUROWEGO			
ADRES INWESTYCJI			
66-400 Gorzów Wlkp. ul. Targowa 9 dz. nr ewid. 596/18 ; obręb Zamoście			
INWESTOR			
Gorzowski Ośrodek Technologiczny Park Naukowo-Przemysłowy Sp. z o.o. z siedzibą w Gorzowie Wlkp. ul. Testalska 49, 66-400 Gorzów Wlkp.			
JEDNOSTKA PROJEKTOWA			
FIRMA PROJEKTOWO-BUDOWLANA " M A S T E S S - B U D " mgr inż. Bartosz Tessmann ul. Sułkowskiego 116, 66-400 Gorzów Wlkp.			
BRANŻA			
KONSTRUKCJA			
projekt	mgr inż. Bartosz Tessmann	mgr inż. Stanisław Góda	mgr inż. Marek Góda
opracowanie	mgr inż. Stanisław Góda	mgr inż. Marek Góda	
opracowanie	mgr inż. Stanisław Góda	mgr inż. Marek Góda	
opracowanie	mgr inż. Stanisław Góda	mgr inż. Marek Góda	
NAZWA TYTUŁU			
WYLEWKA ŻELBETOWA POZ. 6			
SKALA		DATA	
1:20		31.01.2020	
STADIUM		NUMER RYSUNKU	
PROJEKT WYKONAWCZY		K19	