


Rzut stropu nad parterem

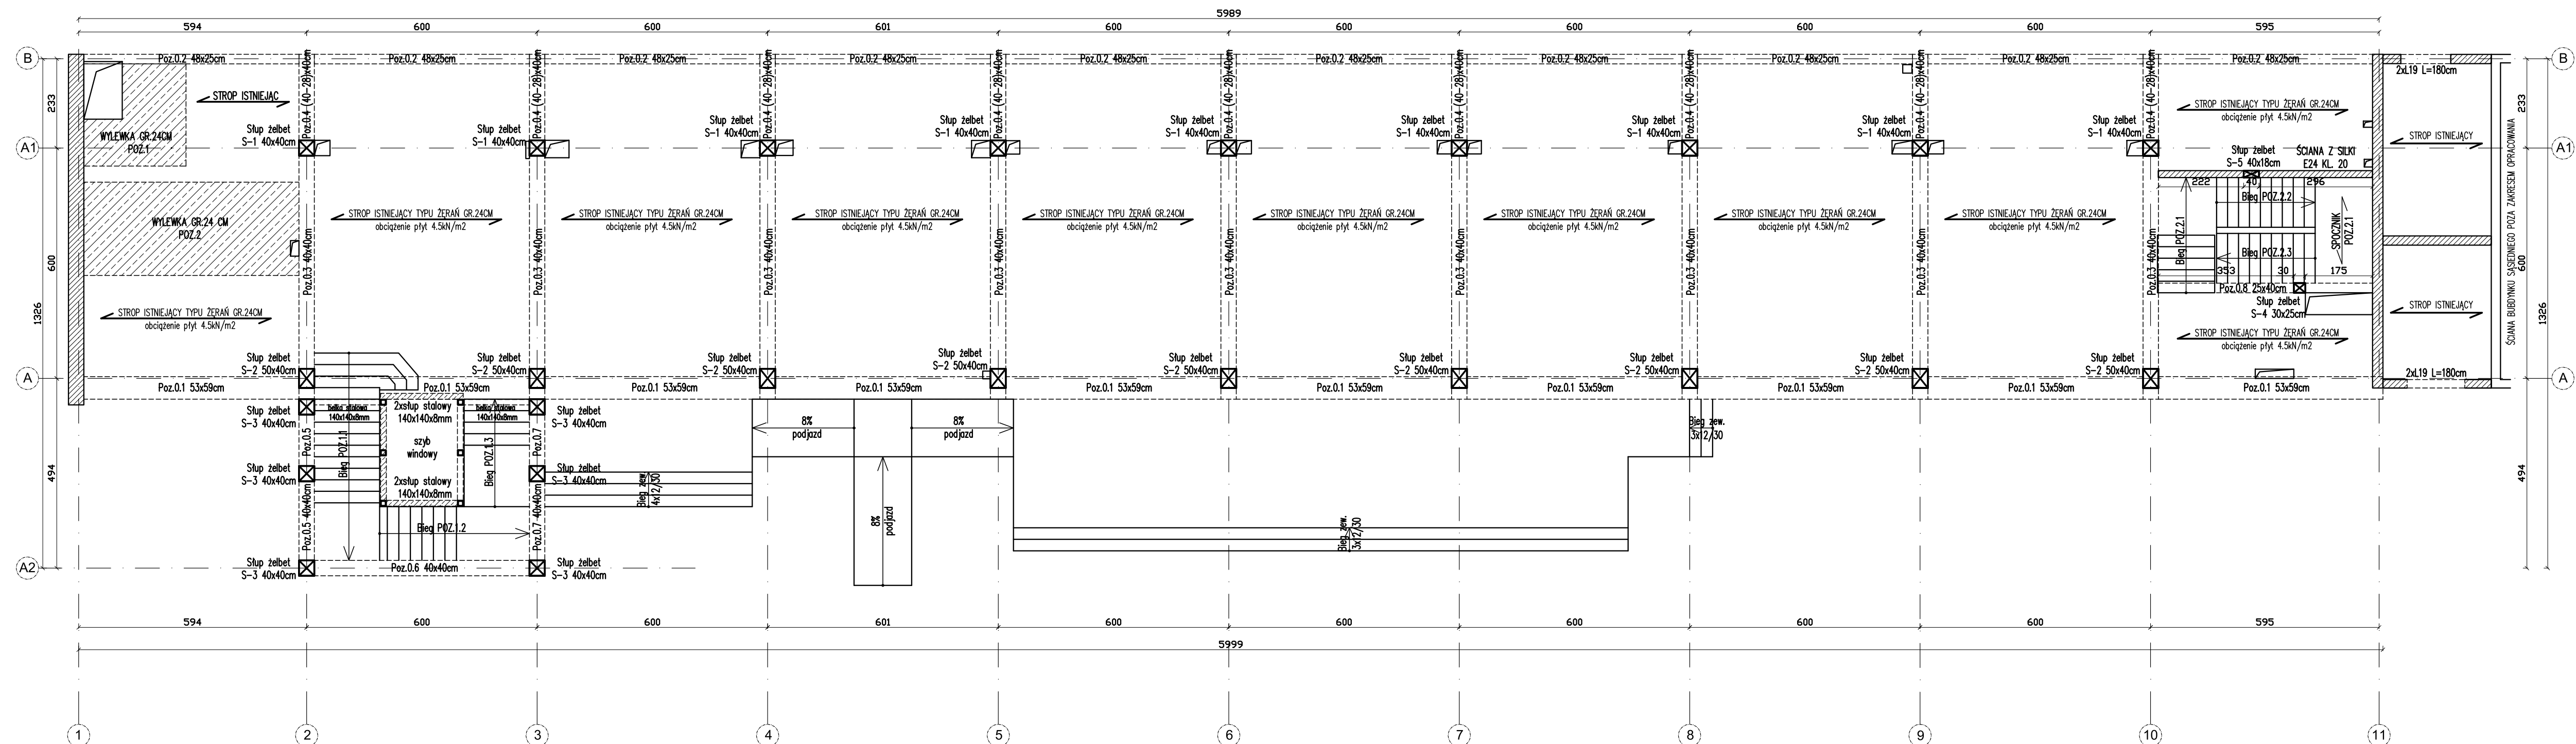

UWAGA:
PRZED ROZPOCZĘCIEM ROBÓT BUDOWANYCH WSZYSTKIE WYMIARY SPRAWDZIĆ NA BUDOWIE.
RZUT NALĘŻY ROZPATRYWAĆ ŁĄCZNIE Z OPISEM TECHNICZNY I OPACOWANIAM BRANŻOWYM.
STOSOWAĆ MATERIAŁY POSIADAJĄCE ANIOWĄ ŚWIADEDŁO DOPUSZCZENIA DO STOSOWANIA
W BUDOWNICTWIE. DOPUSZCZA SIĘ ZMIANY MATERIAŁÓW POD UPRZEJMIEM UZGODNIENIEM
MIEJSCOWYCH OPACÓW BRANŻOWYCH.
PRACOWNIKÓW ZOBOWIĄZUJE DO BUDOWANIA POD NADZOREM OSOBY POSIADAJĄCEJ
ODPOWIEDNIE UPRAWNIENIA BUDOWLANE.
DETALE I WYKONANIE W NIEJENIEM OPACOWANIU MOGĄ ZOSTAĆ ROZWIĄZANE
PO PRZEMALOWANIU SYTUACJI ZASTANE NA BUDOWIE.
W RAZIE ODRĘCZANIA RZECZYWISTYCH WYPAWKÓW REALIZACJA OD PROJEKTOWYCH NALĘŻY
WSTRZYMAĆ ROBÓT BUDOWLANE I ZAWIĄDOMIĆ AUTORÓW OPACÓW BRANŻOWYCH
SZCZEGÓŁOWE ROZWIĄZANIA INSTALACJA PROJEKTOWYCH WÓW OPACÓW BRANŻOWYCH

- UWAGI:**
1. Wszystkie wyklewy zbrojone w postaci siatek zbrojeniowych Ø12 o oczku 15x15cm stal A-IIIIn zgodnie z rysunkiem szczegółowym
 2. Elementy klatki schodowej i szczyby windowego wykonak jako wylewane na mokro (biegów, podesty) zgodnie z rysunkiem szczegółowym
 3. Elementy żelbetowe (wylewy międzypiętrowe, nadproża, podciąg, wieńce):
 - a- Beton C20/25
 - b- Stal A-IIIIn, A-I,
 - c- Otulina - 2,5cm
 4. Stupy wykonane jako lano na mokro z betonu C20/25 zbrojone zgodnie z rysunkiem szczegółowym
 5. Wszystkie ściany wewnętrzne działowe wykonać w systemie lekkim np. beton komórkowy , ściany warstwowe G-K.
 6. Wypełnienia ścian wykonać w systemie lekkim np. beton komórkowy.
 7. Ściany nośne murywane z bloczków wapienno-piaskowych E24 kl.15MPa na zaprawie C-W 10MPa na zaprawie Klejowej.
 8. Wykonać ściany wydzielenia poszowego o grubości 24cm z betonu komórkowego.
 9. Konstrukcja stalowa - połączenie i profile zgodnie z rysunkiem szczegółowym.
 10. Wszystkie otwory wykonywać po ustaleniu z projektantem konstrukcji po wykonaniu odkrywek na budowie.
 11. Rysunek rozpatrywać łącznie z rysunkiem branży architektonicznej i sanitarnej.

REMONT I PRZEBUDOWA BUDYNKU KURATORIA			
ADRES INWESTYCJI 66-400 Gorzów Wlkp. ul. Targowa 9 zd. nr ewid. 596/18; obręb Zamoście			
INWESTOR Gorzowski Ośrodek Technologiczny Park Naukowo-Przemysłowy Sp. z o.o. z siedzibą w Gorzowie Wlkp. ul. Teatralna 49; 66-400 Gorzów Wlkp.			
JEDYNOŚĆ PROJEKTOWA FIRMA PROJEKTOWO-BUDOWLANA "M A S T E S S - B U D" mgr inż. Bartosz Tessmann ul. Sułkiewicza 114; 66-400 Gorzów Wlkp.			
BRANŻA KONSTRUKCJA			
mgr inż. Bartosz Tessmann	LEŚCENIOWSKA 10 66-400 Gorzów Wlkp. tel. 71 73 11 11 11 www.mstb.pl	02/17	02/18
mgr inż. Stanisław Góda	87-700 Gw. ul. Wolności 10 69-100 Głogów	03/17	03/18
mgr inż. Marek Góda		04/17	04/18

RZUT STROPU NAD PARTEREM	
SKALA	DATA
1:100	31.01.2020
STADIUM	NUMER RYSUNKU
PROJEKT WYKONAWCZY	K02