


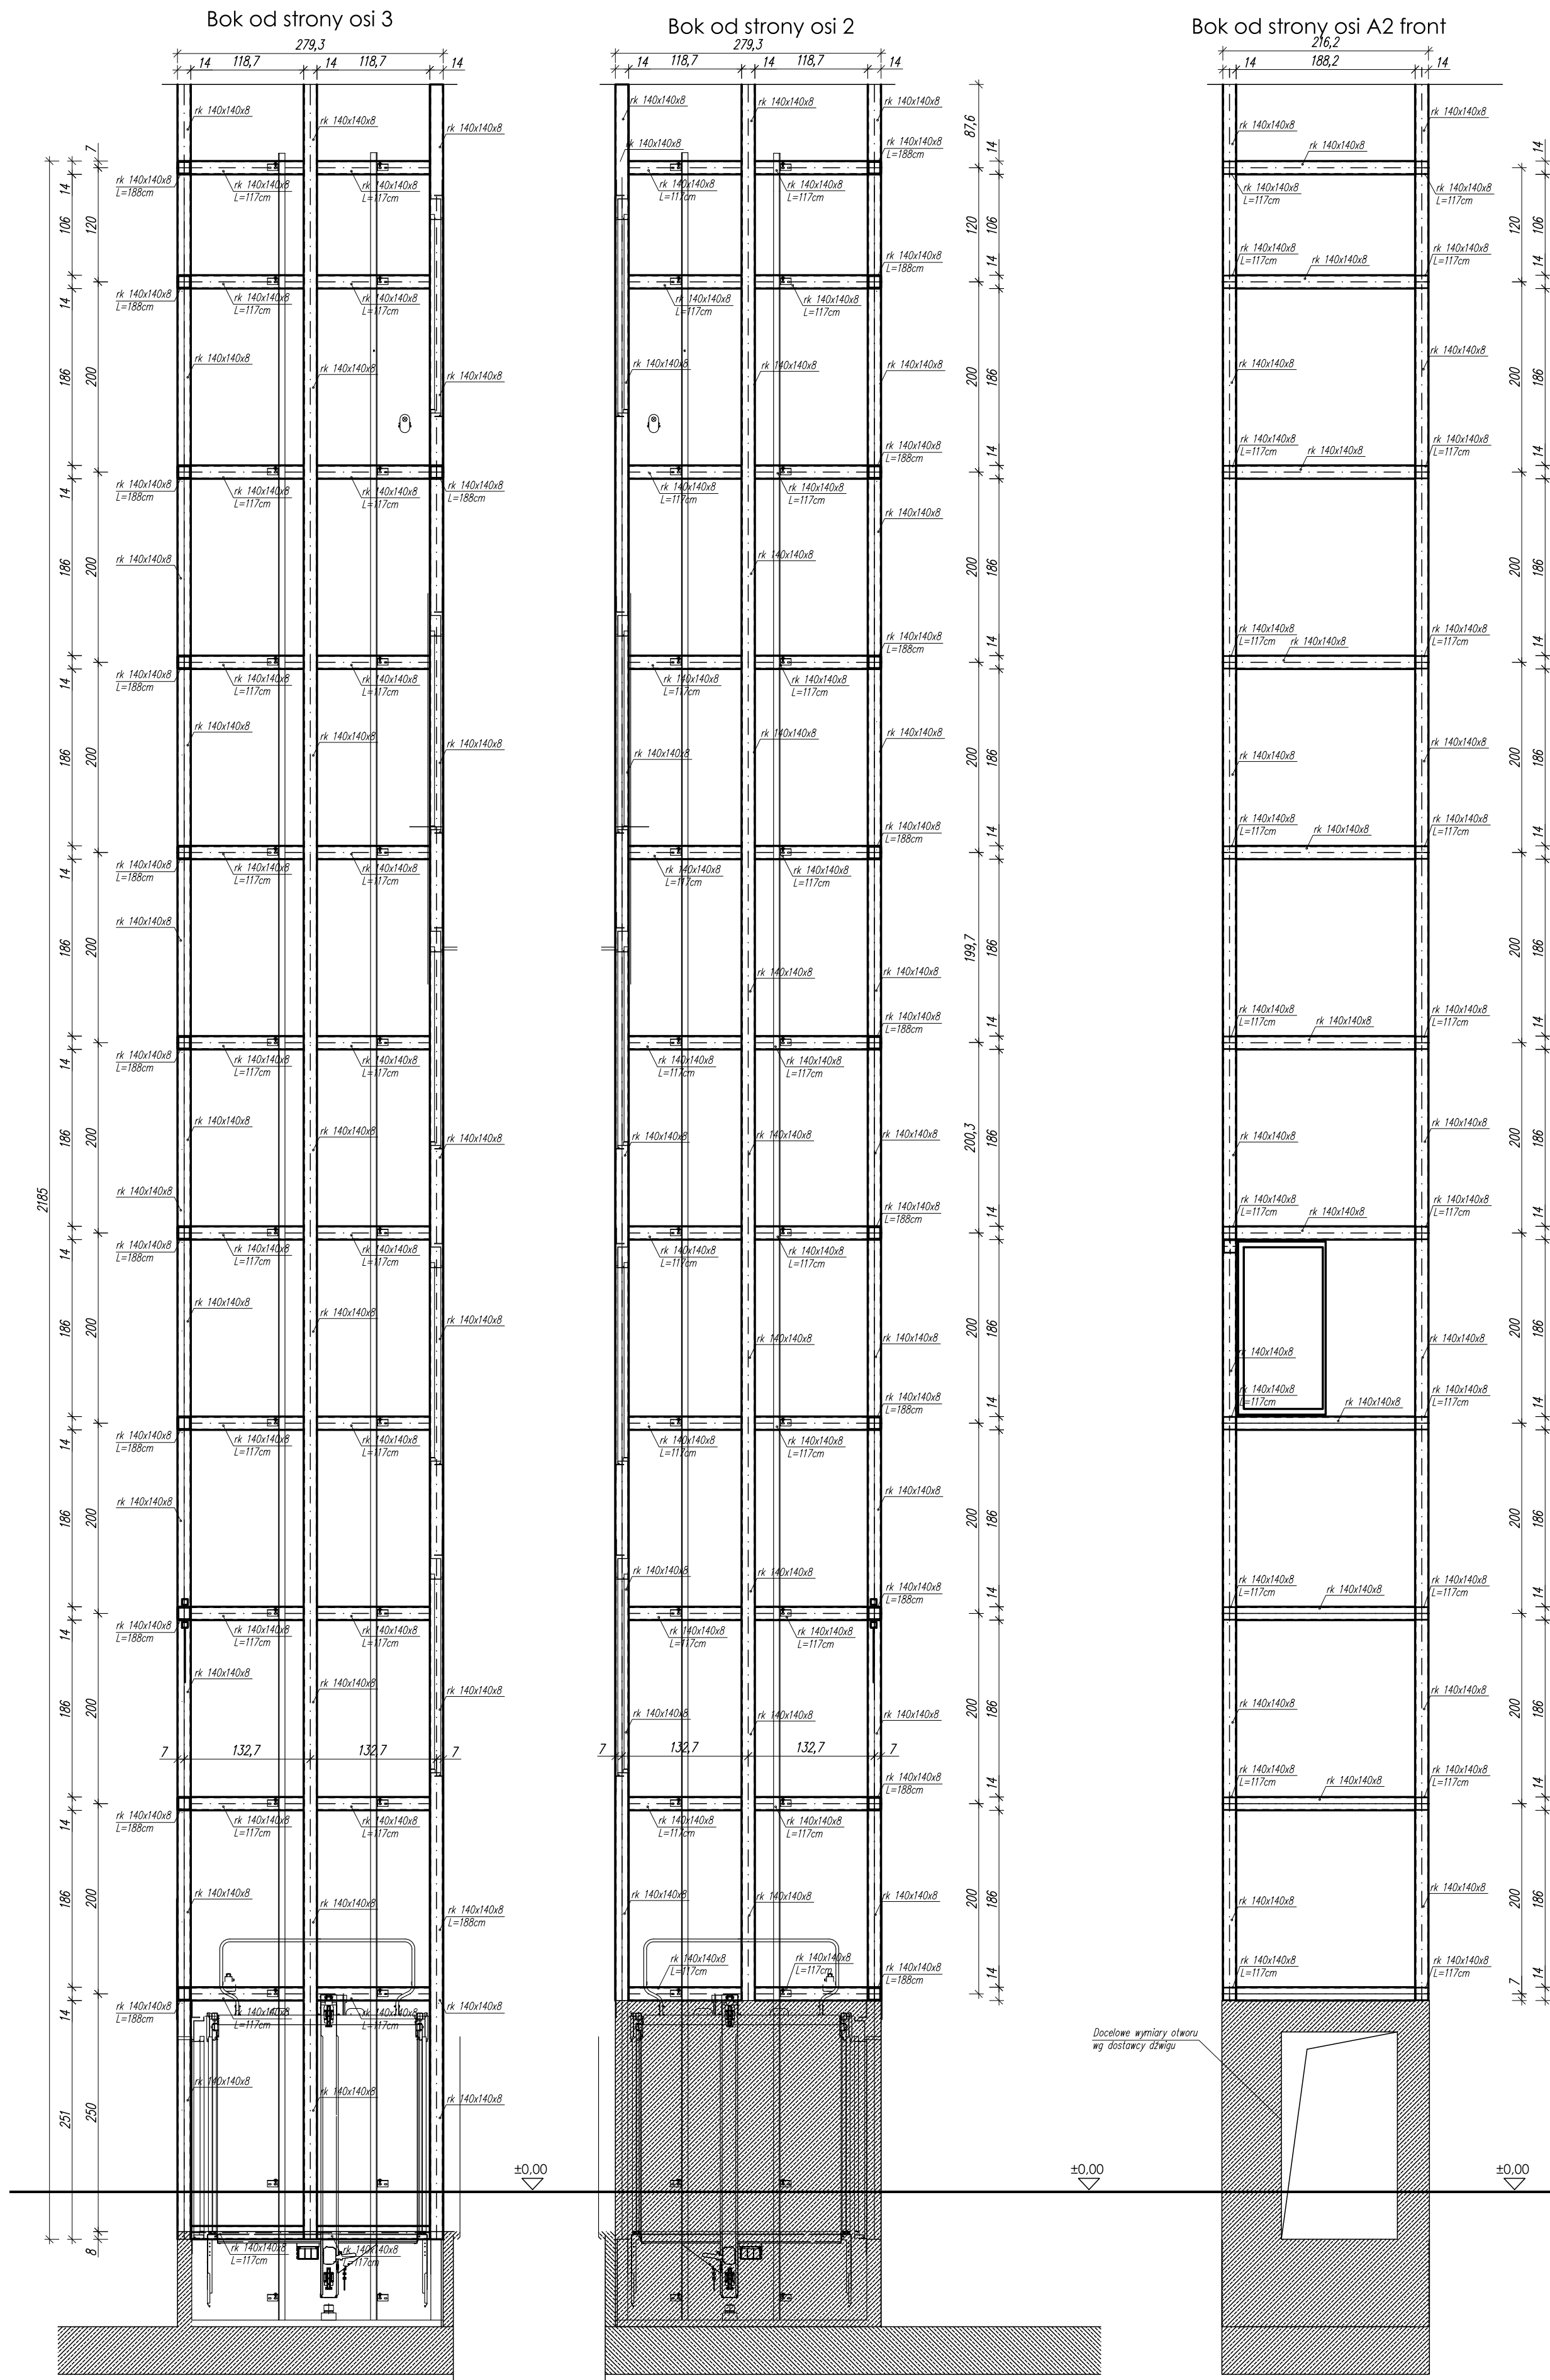

UWAGA:
PRZED ROZPOCZĘCIEM ROBÓT BUDOWLANYCH WSZYSTKIE WYMIARY SPRAWDZIĆ NA BUDOWIE.
RODZAJ I WYMIARY MATERIAŁÓW WYKONAWCZYCH WYKAZANE W OPISIE TECHNICZNYM I OPRACOWANIACH BRANŻOWYCH.
STOSOWAĆ MATERIAŁY POSIADAJĄCE AKTUALNE ŚWIADCZENIA DOPUSZCZAJĄCE DO STOSOWANIA
W BUDOWNICTWIE. DOPUSZCZA SIĘ ZMIANY MATERIAŁÓW PO UPRZEDZIM UZGODNIENIU
Z AUTORAMI OPRACOWAŃ BRANŻOWYCH.
PRACE WYKONYWAĆ ZODRĘCZNIEM, ZE SZKŁA BUDOWLANA POD NADZOREM OSOBY POSIADAJĄCEJ
ODPOWIEDNIE UPRAWNIENIA BUDOWLANE.
SZCZEGÓŁOWE ROZWIĄZANIA INSTALACJI PROJEKTOWANYCH WG OPRACOWAŃ BRANŻOWYCH
STAŁ DO WYKONANIA ELEMENTÓW STALOWYCH: SZ35

DETAL I SZCZEGÓŁY NIEUJĘTE W NAKLESIWNI OPRACOWANIU MOGĄ ZOSTAĆ ROZWIĄZANE PO
PRZEANALIZOWANIU SYTUACJI ZASTANEJ NA BUDOWIE.
W RAZIE ODBEGANIA RZECZYWISTYCH WARUNKÓW REALIZACJI OD PROJEKTOWANYCH NALEŻY
WSTRZYMAĆ ROBÓTY BUDOWLANE I ZAWIADOMIĆ AUTORÓW OPRACOWAŃ BRANŻOWYCH.
SZCZEGÓŁOWE ROZWIĄZANIA INSTALACJI PROJEKTOWANYCH WG OPRACOWAŃ BRANŻOWYCH

Wszystkie spoiny między elementami wykonać obwodowo na pełną nośność przekroju.

INWESTYCJA	
REMONT I PRZEBUDOWA BUDYNKU BIUROWEGO	
ADRES INWESTYCJI	
66-400 Gorzów Wlkp. ul. Targowa 9 dz. nr ewid. 596/18 ; obręb Zamoście	
INWESTOR	
Gorzowski Ośrodek Technologiczny Park Naukowo-Przemysłowy Sp. z o.o. z siedzibą w Gorzowie Wlkp. ul. Teatrlna 49, 66-400 Gorzów Wlkp.	
JEDYNOŚCIOWA PROJEKTOWA	
FIRMA PROJEKTOWO-BUDOWLANA "MASTESS-BUD" mgr inż. Bartosz Tessmann ul. Sułkowskiego 114, 66-400 Gorzów Wlkp.	
BRANŻA	
KONSTRUKCJA	
projekt	mgr inż. Bartosz Tessmann
opracowanie	mgr inż. Stanisław Gólski
opracowanie	mgr inż. Marek Gólski
opracowanie	mgr inż. Mateusz Szymańczuk
NAZWA RYSUNKU	
Schemat montażu szyby windowego	
SKALA	DATA
1:50	31.01.2020
STADIUM	NUMER RYSUNKU
PROJEKT WYKONAWCZY	K24