


## Rzut stropu nad I piętrem

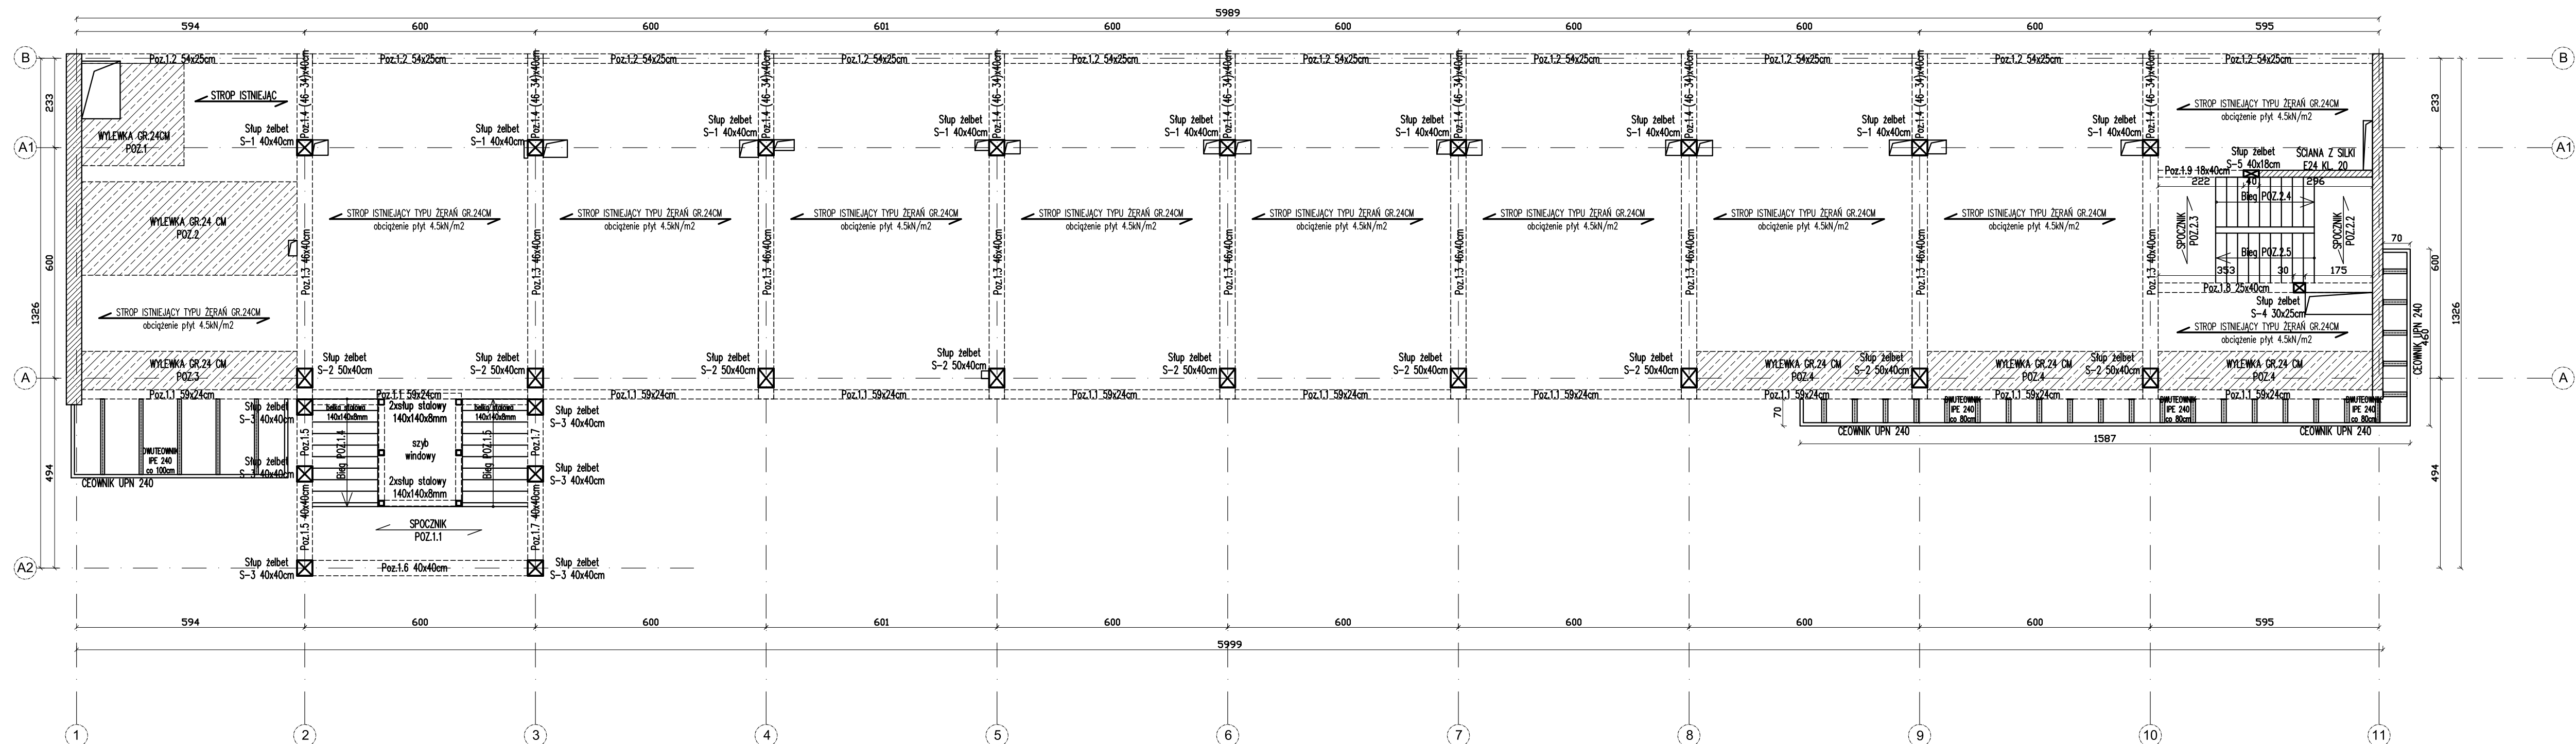

UWAGA:  
PRZED ROZPOCZĘCIEM ROBÓT BUDOWLANYCH WSZYSTKIE WYMAGANIA SPRAWDZIĆ NA BUDOWIE.  
ROZUŃ KALENIE ROZPATRYWAĆ ŁĄCZNIE Z OSMIEM TECHNICZNYMI I OPACZANAMI BRANŻOWYMI  
STOSOWAĆ MATERIAŁY POSIADAJĄCE AKTUALNE ŚWIADECTWO DOPUSZCZENIA DO STOSOWANIA  
Z AUTOREM. DOPUSZCZA JEŚLI ZMIANY MATERIAŁÓW PO UPRZEDNIEMUZGODZENIU  
Z AUTORZEM OPACZANIA BRANŻOWYCH.  
PO WYKONANIU ZOBOWIĄZANIA SŁUŻBY BUDOWLANA POD NADZOREM OSOBY POSIADAJĄCEJ  
ODPOWIEDNIE UPRAWNIENIA BUDOWLANE.

DETALIE I SZCZEGÓŁY NIEJLITE W NIEKINIEJZ OPACZANIU MOGĄ ZOSTAĆ ROZWIĄZANE  
PO PRZEKAZANIU ZOSTAŁY SIĘ ZASTANIE NA BUDOWIE.  
W RAZIE ROZBIERU WYKONANIE PRAC WYKONANIE REALIZACJI OD PROJEKTOWYCHANYCH MAŁEJ  
WSTRZYMAĆ ROBÓT BUDOWLANE I ZAWIADOMIĆ AUTORA OPACZANIA BRANŻOWYCH  
SZCZEGÓŁOWE ROZWIĄZANIA INSTALACJA PROJEKTOWYCHANYCH W OPACZANIU BRANŻOWYCH

**UWAGI:**

1. Wszystkie wyklejki zbrojne w postaci siatek zbrojonychowył 012 o oczku 15x15cm stal A-IIIN zgodnie z rysunkiem szczególnyowył
2. Elementy kratki schodowej i szbyu windyowył wykonak jako wylewane na mokro (biegli, podesty) zgodnie z rysunkiem szczególnyowył
3. Elementy żelbetowe (wylewy międzyplityowe, nadproża, podciąg, wieńce):
  - Beton C20/25
  - Stal A-IIIN, A-I,
  - Otulina - 2,5cm
4. Słupy wykonywac jako lano na mokro z betonu C20/25 zbrojenie zgodnie z rysunkiem szczególnyowył
5. Wszystkie ściany wewnętrzne działowył wykonac w systemie lekkim np. beton komorowy , ściany warstwowo G-K.
6. Wypełnienia ścian wykonac w systemie lekkim np. beton komorowy.
7. Ściany nośne murowane z blozków wapienno piaskowych E24 k.15MPa na zaprawie C-W 10MPa lub na zaprawie klejowej.
8. Wykonak ściany wydzielenia pożarowył o grubości 24cm z betonu komorowył.
9. Konstrukcja stalowa - połączenie i profile zgodnie z rysunkiem szczególnyowył.
10. Wszystkie otwory wykonywac po ustaleniu z projektantem konstrukcji po wykonaniu odkrywek na budowie.
11. Rysunek rozprawyć łącznie z rysunkiem branży architektonicznej i sanitarnej.

| REMONT I PRZEBUDOWA<br>BUDYNKU BIUROWEGO   |                           |               |  |
|---|---------------------------|---------------|--|
| <b>AKRES INWESTYCJI:</b>   |                           |               |  |
| 66-400 Gorzów Wlkp., ul. Targowa 9<br>dr. nr ewid. 596/18; technologiczność Zarządca                                                            |                           |               |  |
| <b>INWESTOR</b>   |                           |               |  |
| Gorzowski Ośrodek Technologiczny<br>Park Naukowo-Przemysłowy Sp. z o.o.<br>z siedzibą w Gorzewie Wlkp.<br>ul. Teatralna 49, 66-400 Gorzów Wlkp. |                           |               |  |
| <b>ZAKREŚCIE PROJEKTOWEJ</b>   |                           |               |  |
| PROJEKT PROJEKTOWO-BUDOWLANY<br>„MASTESS - B U D”<br>mgr inż. Bartłomiej Tessmann<br>ul. Gubrowskiego 144, 00-400 Gorzów Wlkp.                  |                           |               |  |
| <b>REALIZACJA</b>   |                           |               |  |
| <b>projektant</b>   | LEC-PR                    | <b>podpis</b> |  |
| mgr inż. Bartłomiej Tessmann   | LEC-PR/PB/MS/BS<br>LEC-PR |               |  |
| <b>sprawybiurości</b>   | LEC-PR                    | <b>podpis</b> |  |
| mgr inż. Stanisław Gońda   | SPR/BIO/GO<br>LEC-PR      |               |  |
| <b>wykonanie projektowania</b>   | LEC-PR                    | <b>podpis</b> |  |
| mgr inż. Marek Gólski   | LEC-PR/GO<br>LEC-PR       |               |  |

|                           |               |
|---------------------------|---------------|
| RZUT STROPU NAD I PIĘTREM |               |
| SKALA                     | DATA          |
| 1:100                     | 31.01.2020    |
| STADIUM                   | NUMER RYSUNKU |
| PROJEKT<br>WYKONAWCZY     | K03           |