


Rzut stropu nad III piętrem

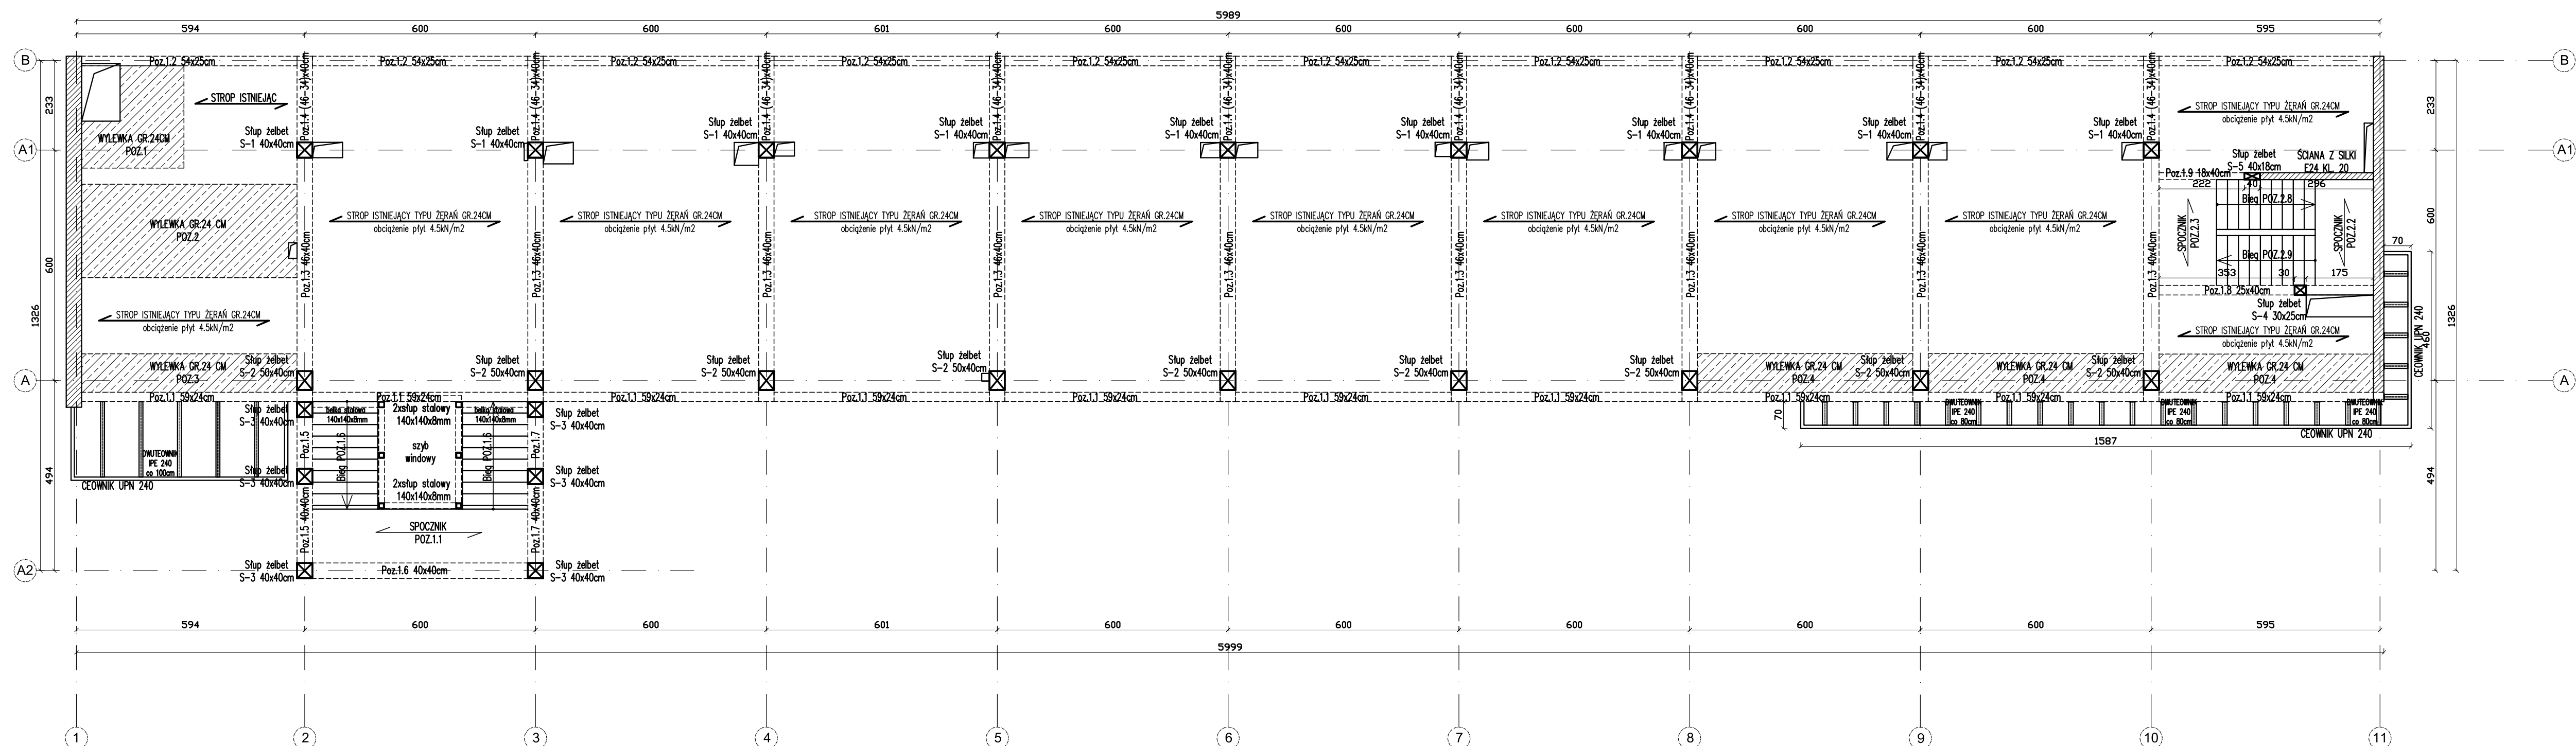

PRACA:
 PRZED ROZPOCZĘCIEM ROBÓT BUDOWLANYCH WSZYSTKIE WNIAMY SPRAWDZIĆ NA BUDOWIE.
 RZUT NALAZY ROZPATRYWAĆ ŁĄCZNIE Z KRSIEM TECHNICZNYM I OPISACZANAMI BRANŻOWYM.
 STOSOWAĆ MATERIAŁY POSIADAJĄCE ATTEST ŚWIADCZĄCY DOPUSZCZENIA DO STOSOWANIA
 W BUDOWNICTWIE. DOPUSZCZA ŚC. ZMIANY MATERIAŁÓW PO UPRZEDNIEM UZGODNIENIU
 Z AUTORAMI OPISACZAN BRANŻOWYCH.
 PRACĘ WYKONUKJĆ ZGODNIE ZE STUTAMI BUDOWNIA PO NADZORNI OSOBY POSIADAJĄCEJ
 OPOWIEŚĆ UPRAWNIENIA BUDOWNICZE.

DETAL I SZCZEGÓŁY NIEUJASNIW W MNIEJSZYM OPISACZAN MOGĄ STOS. ROZWIĄZAN
 PO PRZELAZNIANIU SYTUACJE ZASTANIE NA BUDOWIE.
 PRACE OBRABIAĆ WYKONUKJĆ W ZŁOŻENIU REALIZACJI OJ. PROJEKTOWYCH NALAZY
 WSTRZYMAĆ. ROZWIĄZANIA I ZAMÓDAM. AUTORÓW OPISACZAN BRANŻOWYCH
 SZCZEGÓŁOWE ROZWIĄZANIE INSTALACJA PROJEKTOWYCH W G. OPISACZAN BRANŻOWYCH

UWAGI:

1. Wszystkie wylewy zbrojone w postaci siatek zbrojonychowy 012 o oczku 15x15cm stal A-IIIN zgodnie z rysunkiem szczegółowym
2. Elementy kratki schodowej i styku windyowego wykonać jako wylewane na mokro (biegi, podesty) zgodnie z rysunkiem szczegółowym
3. Elementy żelbetowe (wylewy między płytowe, nadproża, podciąg, wieńce):
 - Beton C20/25
 - Stal A-IIIN, A-I,
 - Otulina - 2.5cm
4. Stupy wykonywać jako lanie na mokro z betonu C20/25 zbrojenie zgodnie z rysunkiem szczegółowym
5. Wszystkie ściany wewnętrzne działowe wykonać w systemie lekkim np. beton komórkowy , ściany warstwowe G-K
6. Wypełnienia ścian wykonać w systemie lekkim np. beton komórkowy
7. Ściany nośne murowane z bloczków wapienno piaszczystych E24 kl.15MPa na zaprawie C-W 10MPa lub na zaprawie klejowej.
8. Wykonać ścianę wydzielenia poażarowego o grubości 24cm z betonu komórkowego.
9. Konstrukcja stalowa - połączenie i profile zgodnie z rysunkiem szczegółowym.
10. Wszystkie otwory wykonywać po ustaleniu z projektantem konstrukcji po wykonaniu odkrywek na budowie.
11. Rysunek rozpatrywać łącznie z rysunkiem branży architektonicznej i sanitarniej.

NIEWYSTĄCA					
REMONT I PRZEBUDOWA BUDYNKU BIUROWEGO					
AZOBEN INWESTYCJA					
66-400 Gorzów Wlkp., ul. Targowa 9 dz. nr ewid. 596/18; obręb Zamosście					
INWESTOR					
Gorzowski Ośrodek Technologiczny Park Naukowo-Przemysłowy Sp. z o.o. z siedzibą w Gorzkowie Wlkp. ul. Teatralna 43, 66-400 Gorzów Wlkp.					
JEDYNIKA PROJEKTANTA					
FIRMA PROJEKTOWO-WYKONAWCZA "MASTESS - BUD" mgr inż. Bartłomiej Tessmann ul. Sułkowskiego 116, 66-400 Gorzów Wlkp.					
BRANŻA					
KONSTRUKCJA					
projektant				Data	
mgr inż. Bartłomiej Tessmann		18.09.2020r./07.10.2020r. (nie uwzględniać)			
weryfikator				Data	
mgr inż. Stanisław Goida		07.10.2020r. (nie uwzględniać)			
weryfikujący projektanta				Data	
mgr inż. Marek Goida					
NAZWA RYSUNKU					
RZUT STROPU NAD III PIĘTREM					
SKALA		Data			
1:100		31.01.2020			
PROJEKT WYKONAWCZY		Nazwa rysunku		K05	