


Rzut stropu nad klatką schodową (DACH)

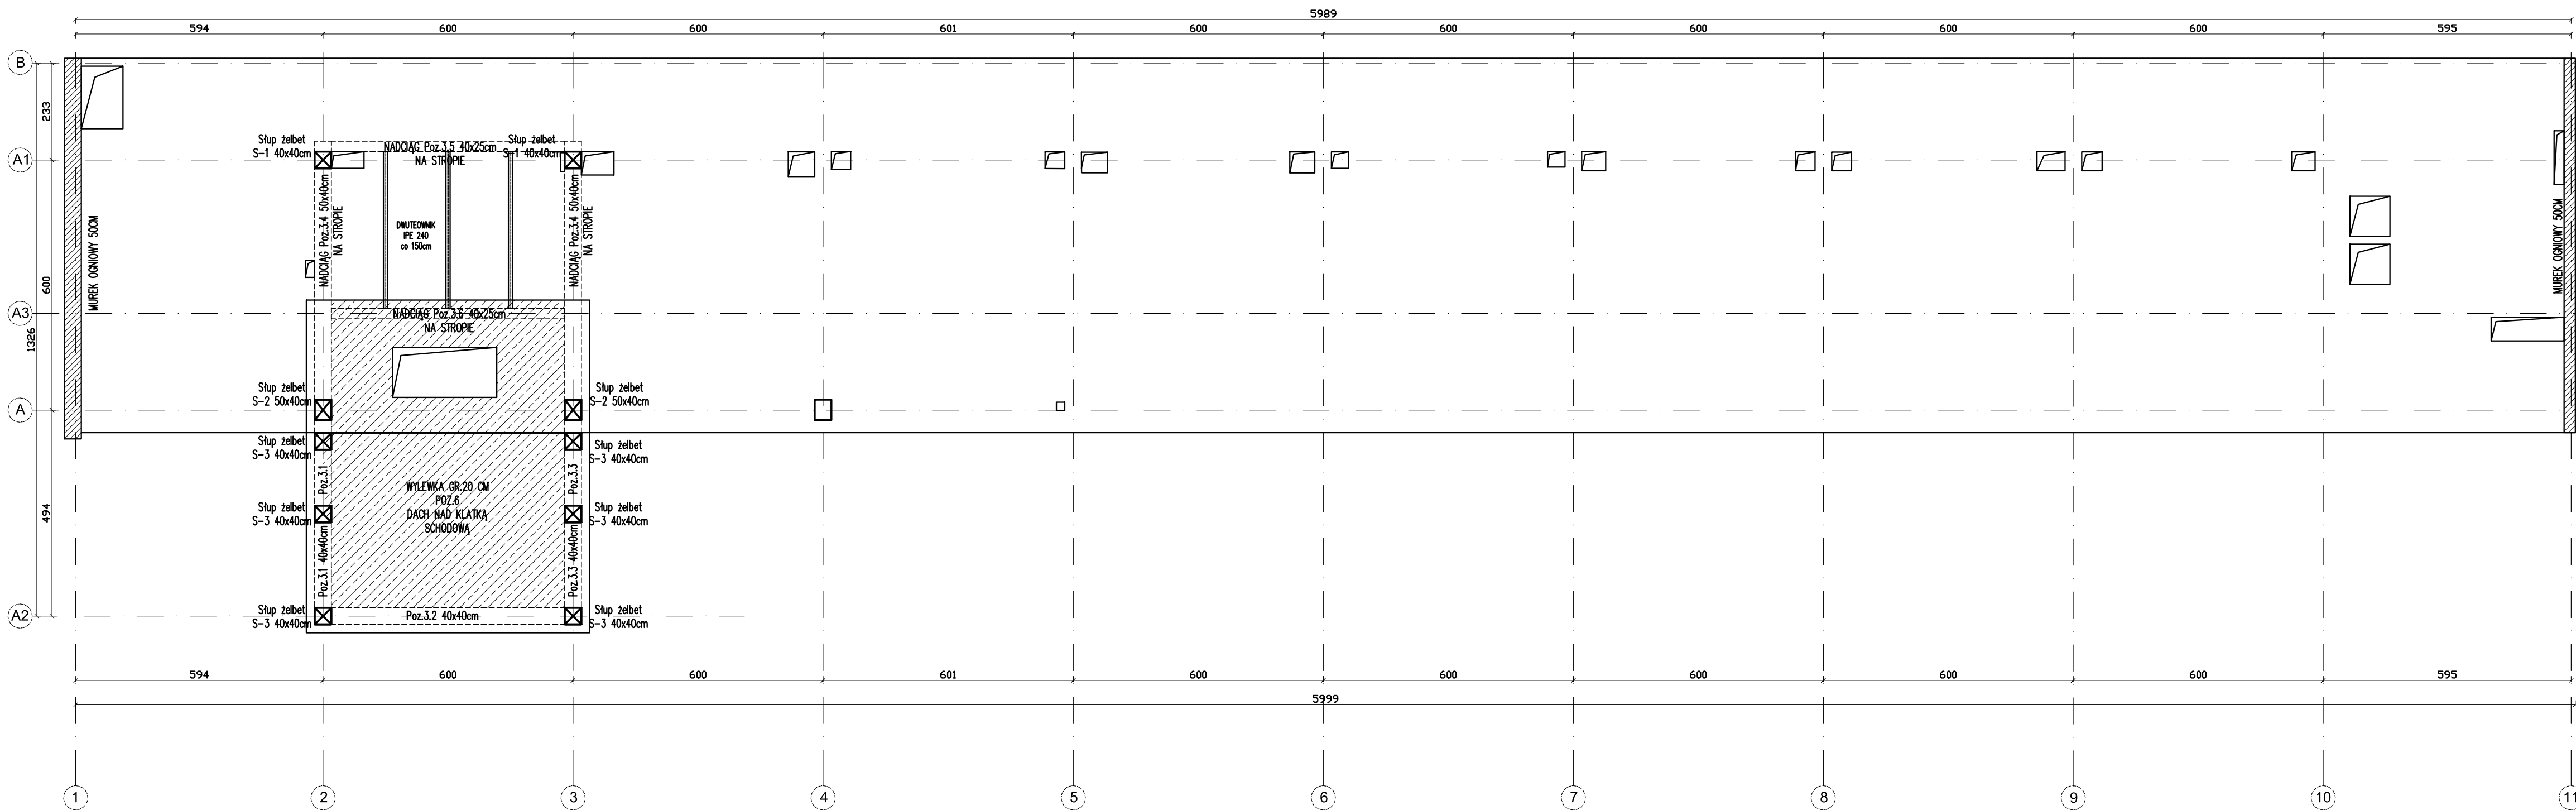

- UWAGI:**
1. Wszystkie wylewki zbrojone w postaci siatek zbrojeniowych Ø12 o oczku 15x15cm stal A-IIIIN zgodnie z rysunkiem szczegółowym.
 2. Elementy klatki schodowej i szyby windowego wykonać jako wylewane na mokro (biegi, podesty) zgodnie z rysunkiem szczegółowym
 3. Elementy żelbetowe (wylewki międzypłytowe, nadproża, podciąg, wieńce):
 - Beton C20/25
 - Stal A-IIIIN, A-I
 - Otulina - 2,5cm
 4. Słupy wykonywać jako lano na mokro z betonu C20/25 zbrojenie zgodnie z rysunkiem szczegółowym
 5. Wszystkie ściany wewnętrzne działowe wykonać w systemie lekkim np. beton komórkowy, ściany warstwowe G-K.
 6. Wypełnienia ścian wykonać w systemie lekkim np. beton komórkowy.
 7. Ściany nośne murowane z bloczków wapienno-piaskowych E24 kl.15MPa na zaprawie C-W 10MPa lub na zaprawie klejowej.
 8. Wykonać ściany wydzielenia pożarowego o grubości 24cm z betonu komórkowego.
 9. Konstrukcja stalowa - połączenie i profile zgodnie z rysunkiem szczegółowym.
 10. Wszystkie otwory wykonywać po ustaleniu z projektantem konstrukcji po wykonaniu odkrywek na budowie.
 11. Rysunek rozpatrywać łącznie z rysunkiem branży architektonicznej i sanitarnej.

INWESTYCJA		
REMONT I PRZEBUDOWA BUDYNKU BIUROWEGO		
ADRES INWESTYCJI		
66-400 Gorzów Wlkp. ul. Targowa 9 dz. nr ewid. 596/18 ; obręb Zamoście		
INWESTYTOR		
Gorzowski Ośrodek Technologiczny Park Naukowo-Przemysłowy Sp. z o.o. z siedzibą w Gorzowie Wlkp. ul. Teatralna 49, 66-400 Gorzów Wlkp.		
JEDYNOŚCIKA PROJEKTOWA		
FIRMA PROJEKTOWO-BUDOWLANA " M A S T E S S - B U D " mgr inż. Bartosz Tessmann ul. Sułkowskiego 114, 66-400 Gorzów Wlkp.		
BRANŻA		
KONSTRUKCJA		
projektant	mgr inż. Bartosz Tessmann	tytuł inż.
opracowanie	mgr inż. Stanisław Gólski	tytuł inż.
opracowanie	mgr inż. Stanisław Gólski	tytuł inż.
opracowanie	mgr inż. Stanisław Gólski	tytuł inż.
opracowanie	mgr inż. Stanisław Gólski	tytuł inż.

UWAGA:
PRZED ROZPOCZĘCIEM ROBÓT BUDOWLANYCH WSZYSTKIE WYMIARY SPRAWDZIĆ NA BUDOWIE.
RZUT NALEŻY ROZPATRYWAĆ ŁĄCZNIE Z OPISEM TECHNICZNYM I OPISZANIAM BRANŻOWYM.
STOSOWAĆ MATERIAŁY POSIADAJĄCE AKTUALNE ŚWIADCTWO DOPUSZCZENIA DO STOSOWANIA
W BUDOWNICTWIE. DOPUSZCZA SIĘ ZMIANY MATERIAŁÓW PO UPRIĘDNYM UZGODNIENIU
Z AUTORAMI OPISÓW BRANŻOWYCH.
PRACE WYKONYWAĆ ZGODNIE ZE SZKICEM BUDOWLANĄ POD NADZOREM OSOBY POSIADAJĄCEJ
ODPOWIEDNIE UPRAWNIENIA BUDOWLANE.
DETAL I SZCZEGÓŁY NIEUJĘTE W NINIEJSZYM OPISOWANIU MOGĄ ZOSTAĆ ROZWIĄZANE PO
PRZEANALIZOWANIU SYTUACJI ZASTANEJ NA BUDOWIE.
W RAZIE ODBEGANIA RZECZYWISTYCH WARUNKÓW REALIZACJI OD PROJEKTOWANYCH NALEŻY
WSTĘPNIE ROZWAŻAĆ ROZWIĄZANIA I ZAMÓWIĆ AUTORIZACJĘ AUTORIZACJĄ BRANŻOWYCH
SZCZEGÓŁOWE ROZWIĄZANIA INSTALACJI PROJEKTOWANYCH WG OPISÓW BRANŻOWYCH

NAZWA RYSUNKU	
RZUT STROPU NAD KLATKĄ SCHODOWĄ (DACH)	
SKALA	DATA
1:100	31.01.2020
PROJEKT	NUMER INTERIUM
WYKONAWCZY	K07