


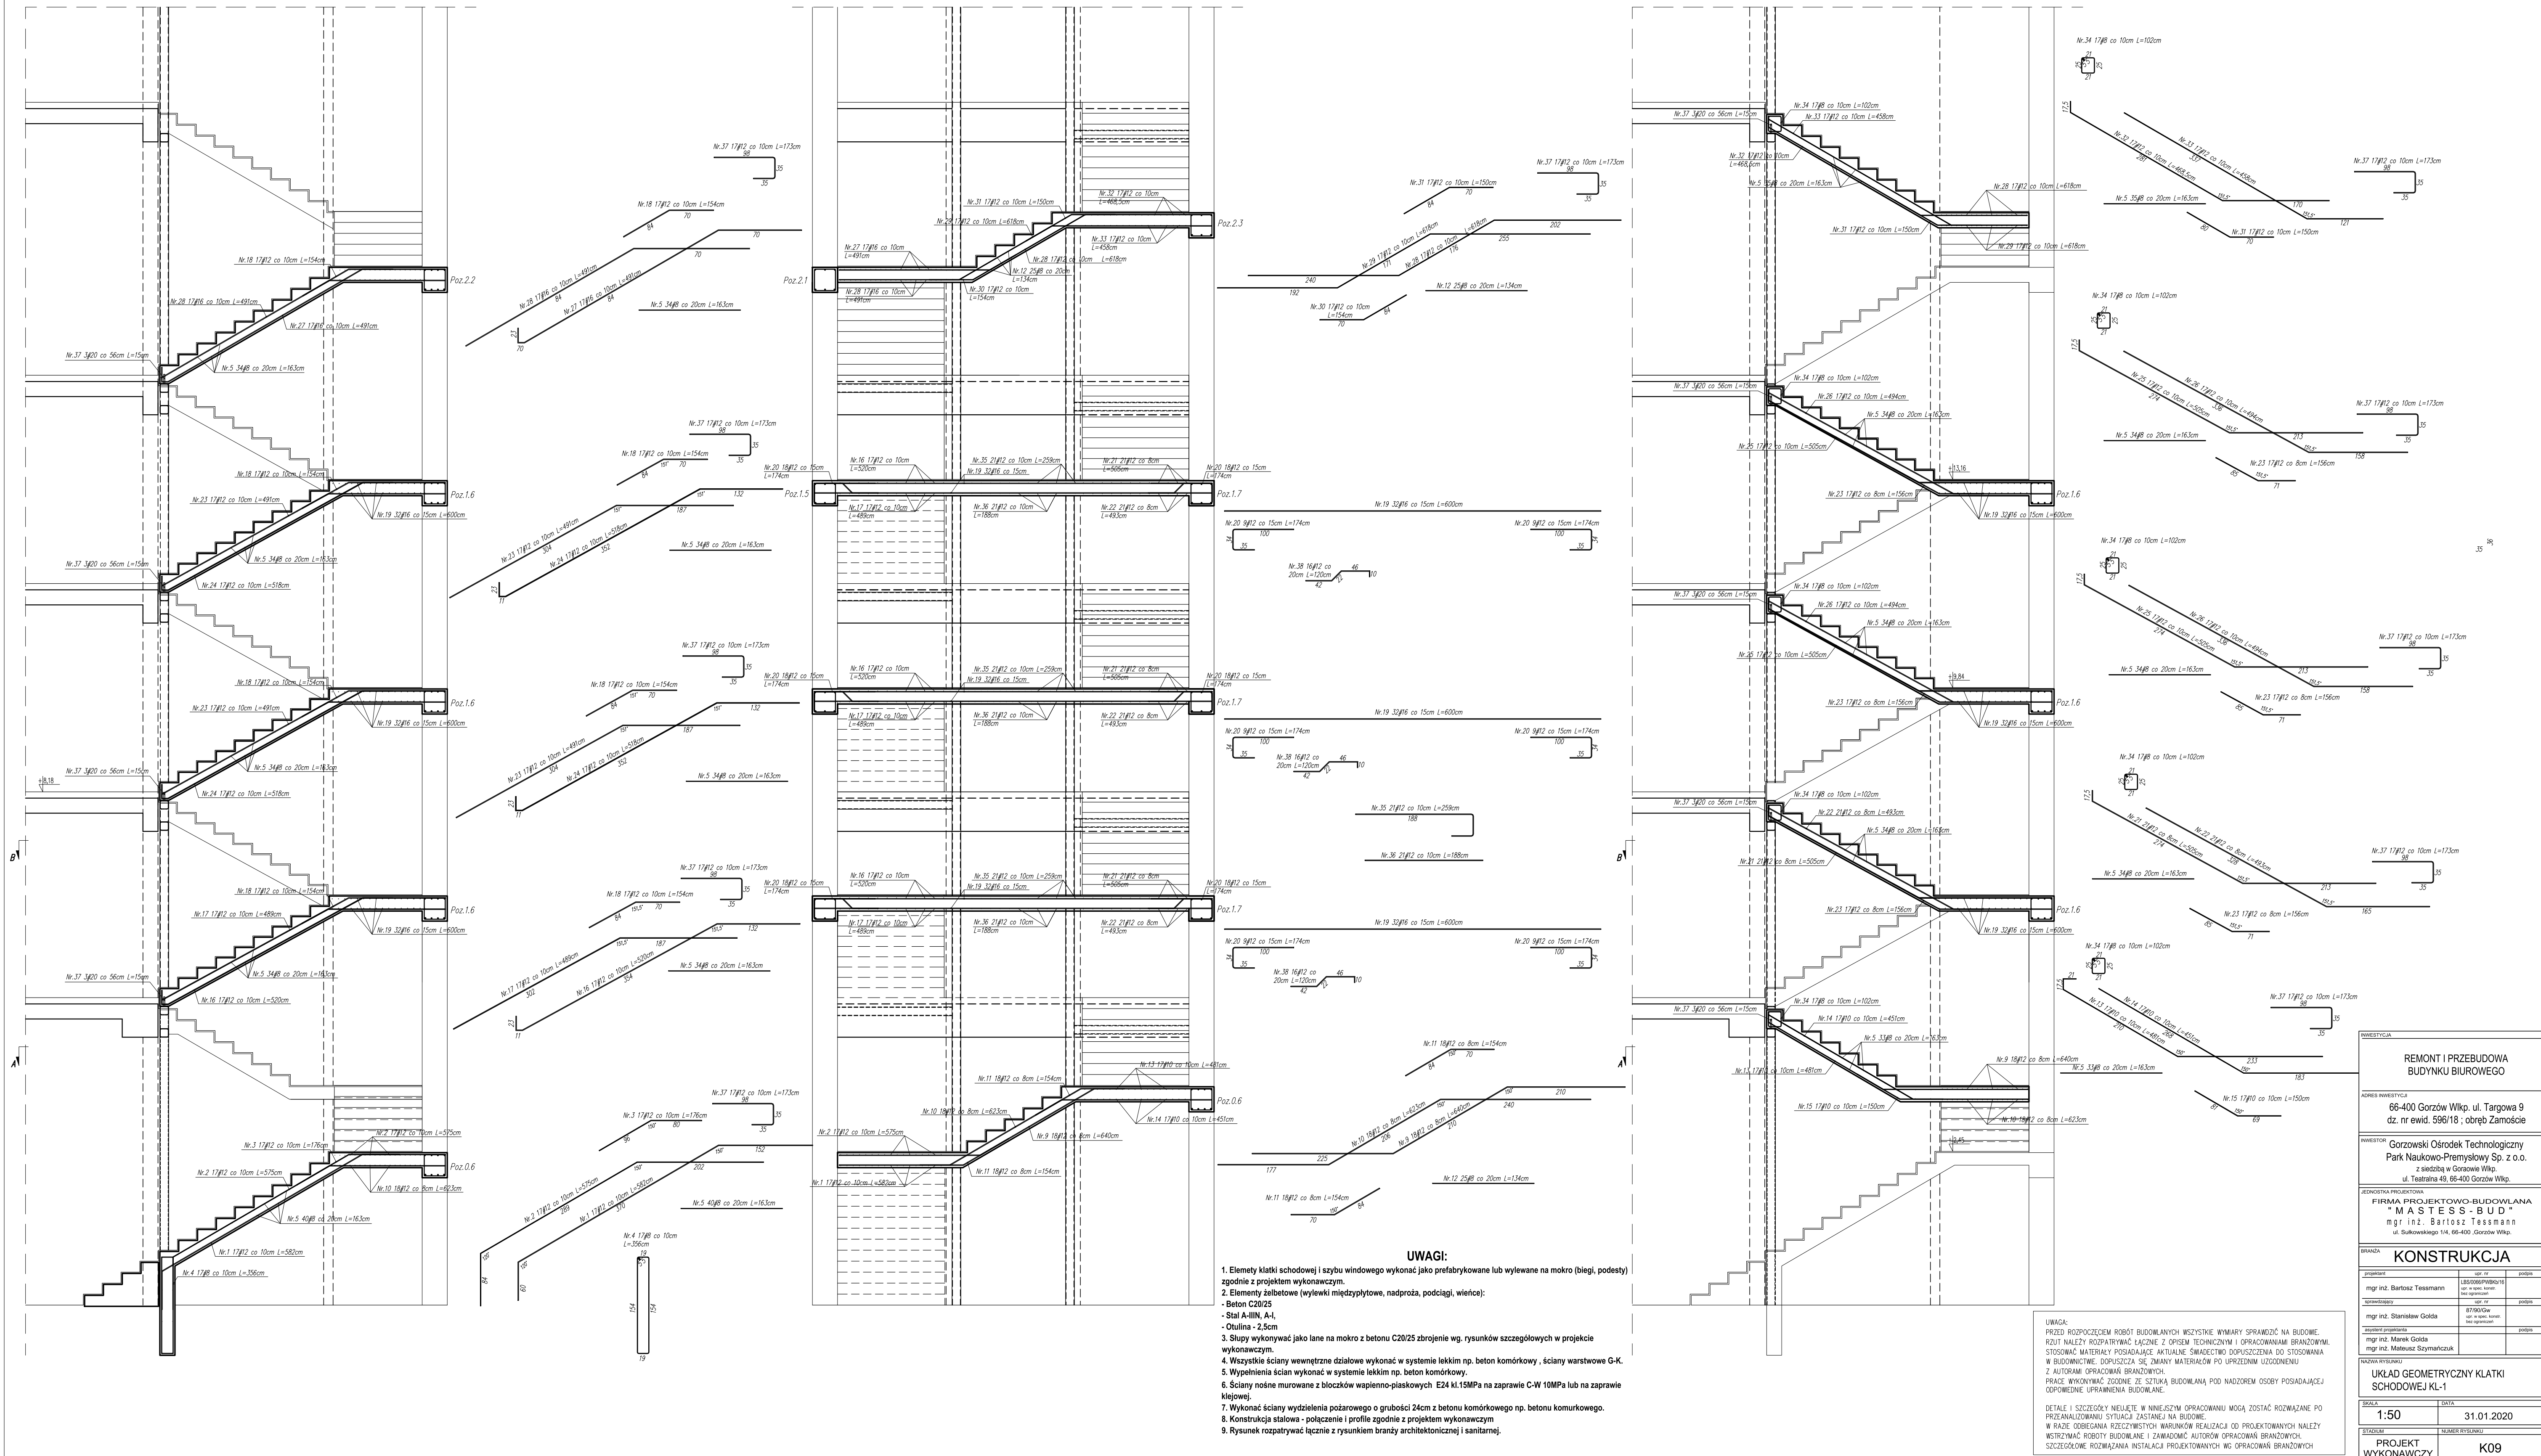

REMONT I PRZEBUDOWA BUDYNKU BIUROWEGO		
ADRES INWESTYCJI 66-400 Gorzów Wlkp. ul. Targowa 9 dz. nr ewid. 596/18 ; obręb Zamoście		
INWESTOR Gorzowski Ośrodek Technologiczny Park Naukowo-Przemysłowy Sp. z o.o. z siedzibą w Gorzowie Wlkp. ul. Teatralna 49, 66-400 Gorzów Wlkp.		
BRANŻA KONSTRUKCJA		
UKŁAD GEOMETRYCZNY KLATKI SCHODOWEJ KL-1		
SKALA		
1:50	31.01.2020	
PROJEKT WYKONAWCZY		
K09		