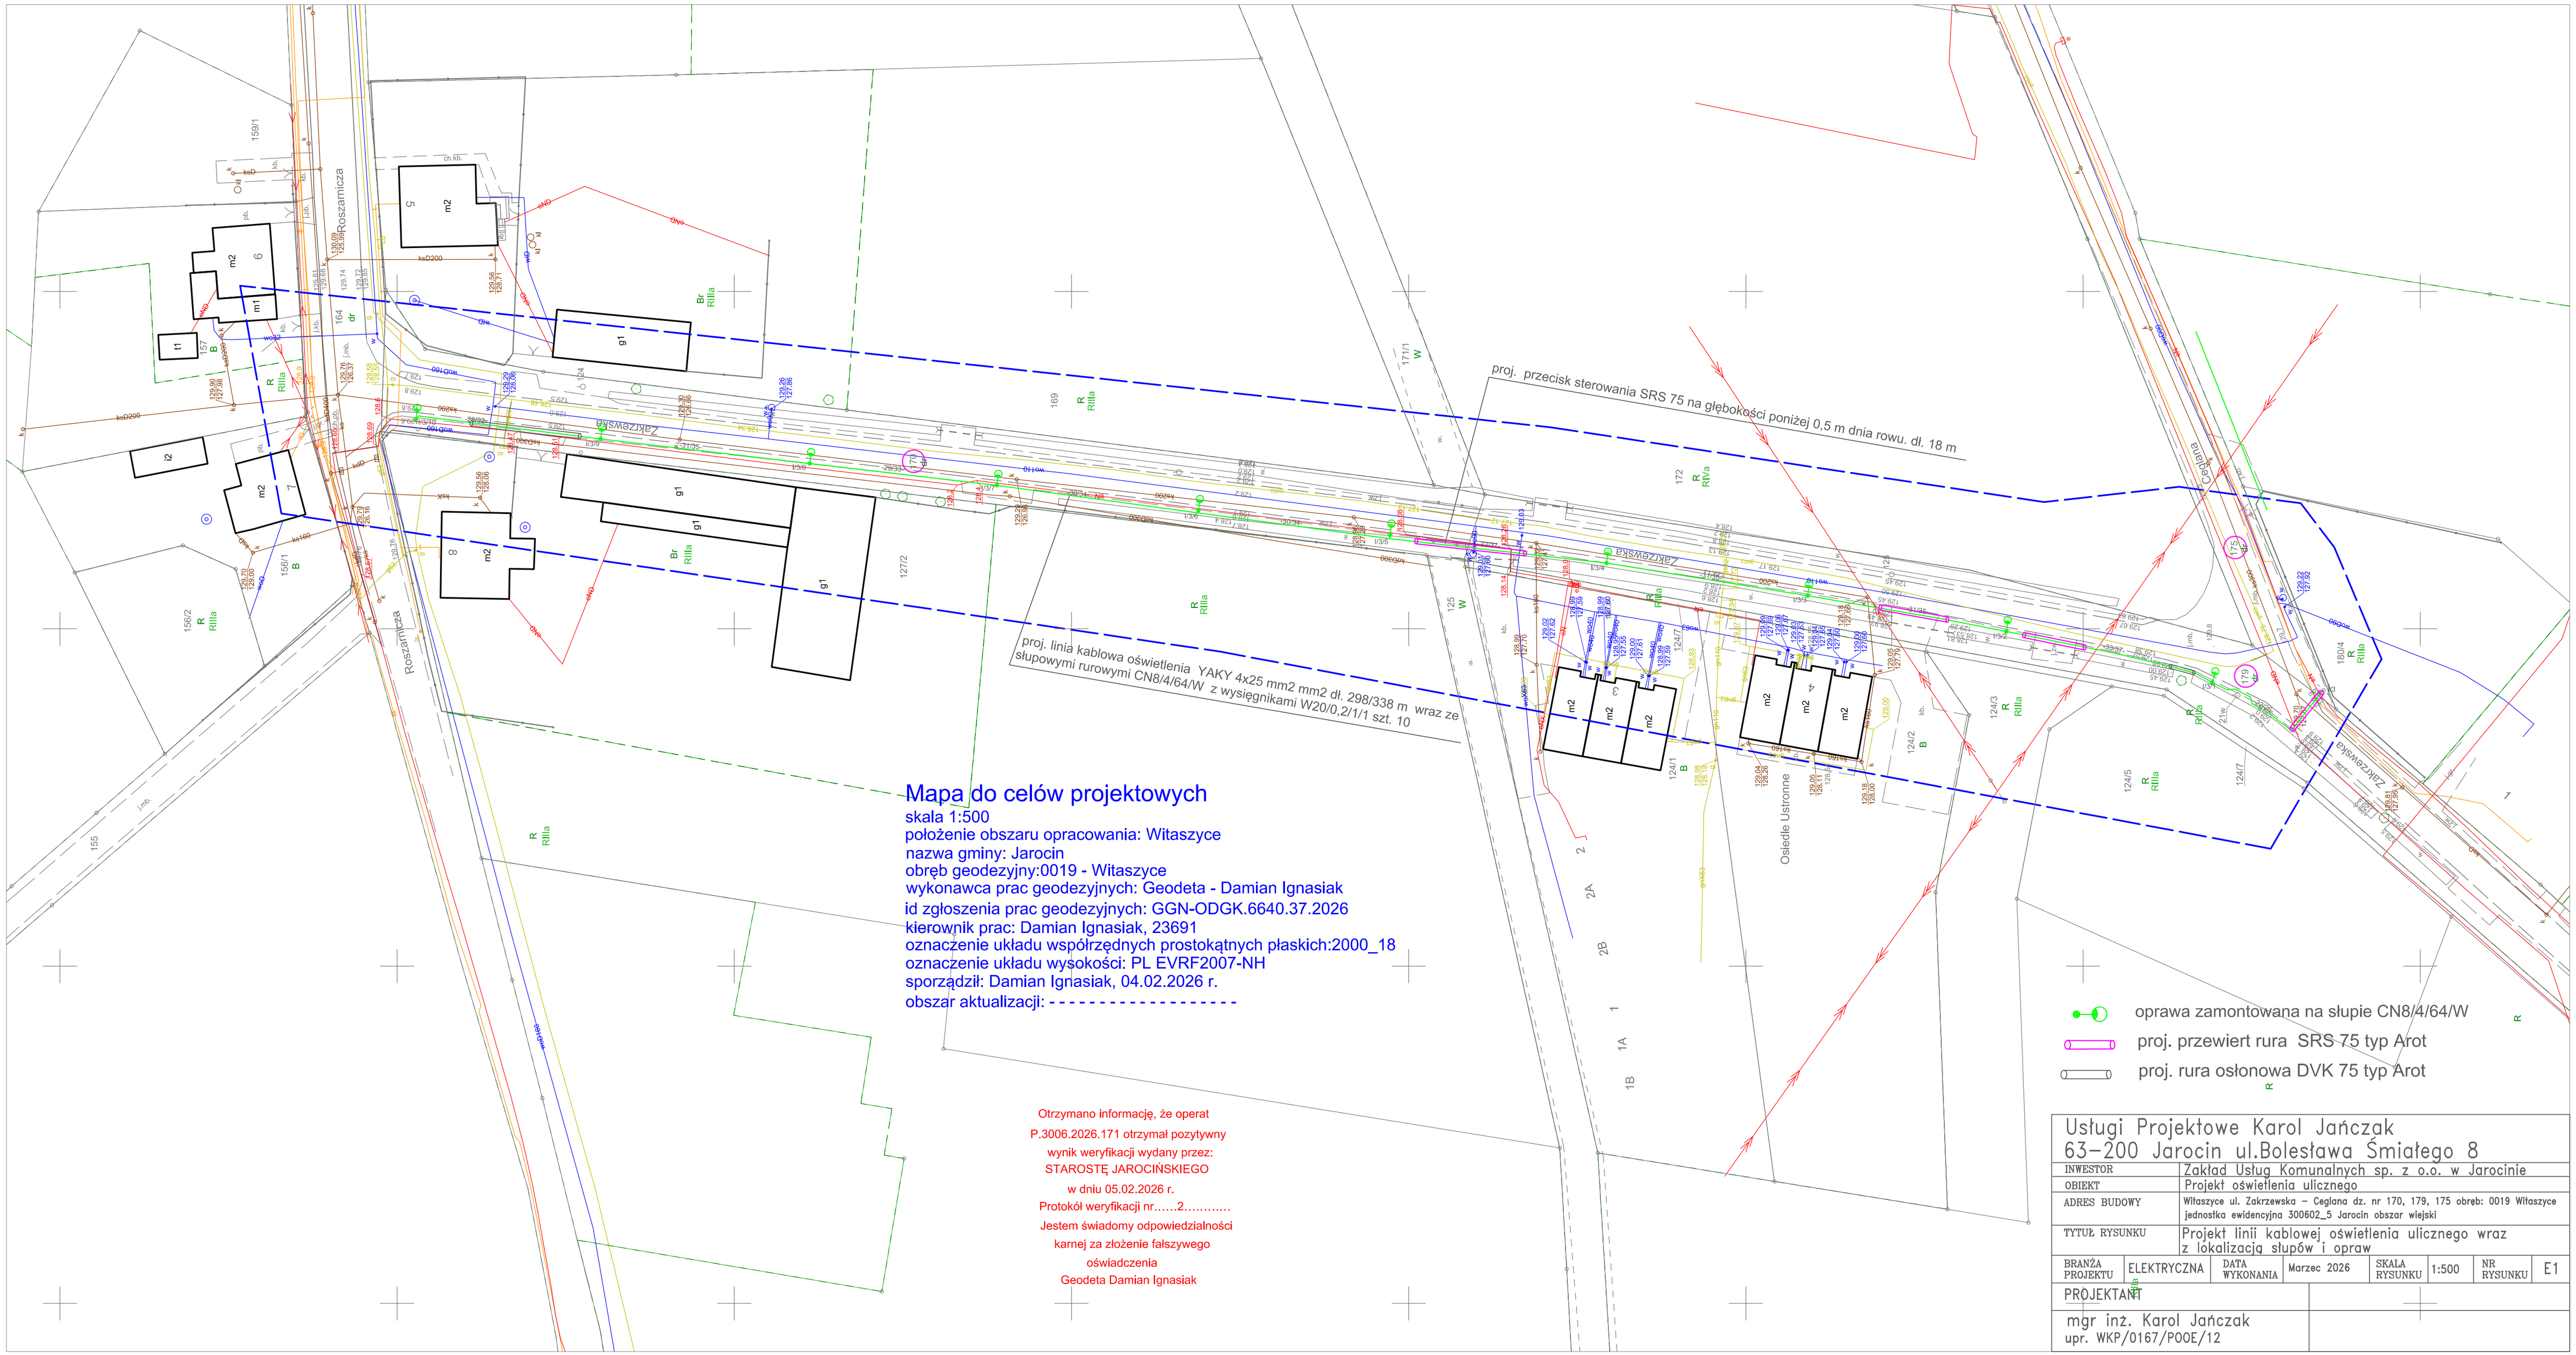

Mapa do celów projektowych

skala 1:500
położenie obszaru opracowania: Witaszyce
nazwa gminy: Jarocin
obręb geodezyjny:0019 - Witaszyce
wykonawca prac geodezyjnych: Geodeta - Damian Ignasiak
id zgłoszenia prac geodezyjnych: GGN-ODGK.6640.37.2026
kierownik prac: Damian Ignasiak, 23691
oznaczenie układu współrzędnych prostokątnych płaskich:2000_18
oznaczenie układu wysokości: PL EVRF2007-NH
sporządził: Damian Ignasiak, 04.02.2026 r.
obszar aktualizacji: - - - - - - - - - - - - - - - - - - -

Otrzymano informację, że operat
P.3006.2026.171 otrzymał pozytywny
wynik weryfikacji wydany przez:
STAROSTĘ JAROCIŃSKIEGO
w dniu 05.02.2026 r.
Protokół weryfikacji nr.....2.....
Jestem świadomy odpowiedzialności
karnej za złożenie fałszywego
oświadczenia
Geodeta Damian Ignasiak

oprawa zamontowana na słupie CN8/4/64/W
proj. przewiert rura SRS 75 typ Arot
proj. rura osłonowa DVK 75 typ Arot

Usługi Projektowe Karol Jańczak
63-200 Jarocin ul.Bolesława Śmiałego 8

INWESTOR	Zakład Usług Komunalnych sp. z o.o. w Jarocinie
OBIEKT	Projekt oświetlenia ulicznego
ADRES BUDOWY	Witaszyce ul. Zakrzewska – Ceglana dz. nr 170, 179, 175 obręb: 0019 Witaszyce jednostka ewidencyjna 300602_5 Jarocin obszar wiejski
TYTUŁ RYSUNKU	Projekt linii kablowej oświetlenia ulicznego wraz z lokalizacją słupów i opraw

BRANŻA PROJEKTU	ELEKTRYCZNA	DATA WYKONANIA	Marzec 2026	SKALA RYSUNKU	1:500	NR RYSUNKU	E1

PROJEKTANT
mgr inż. Karol Jańczak
upr. WKP/0167/POOE/12