



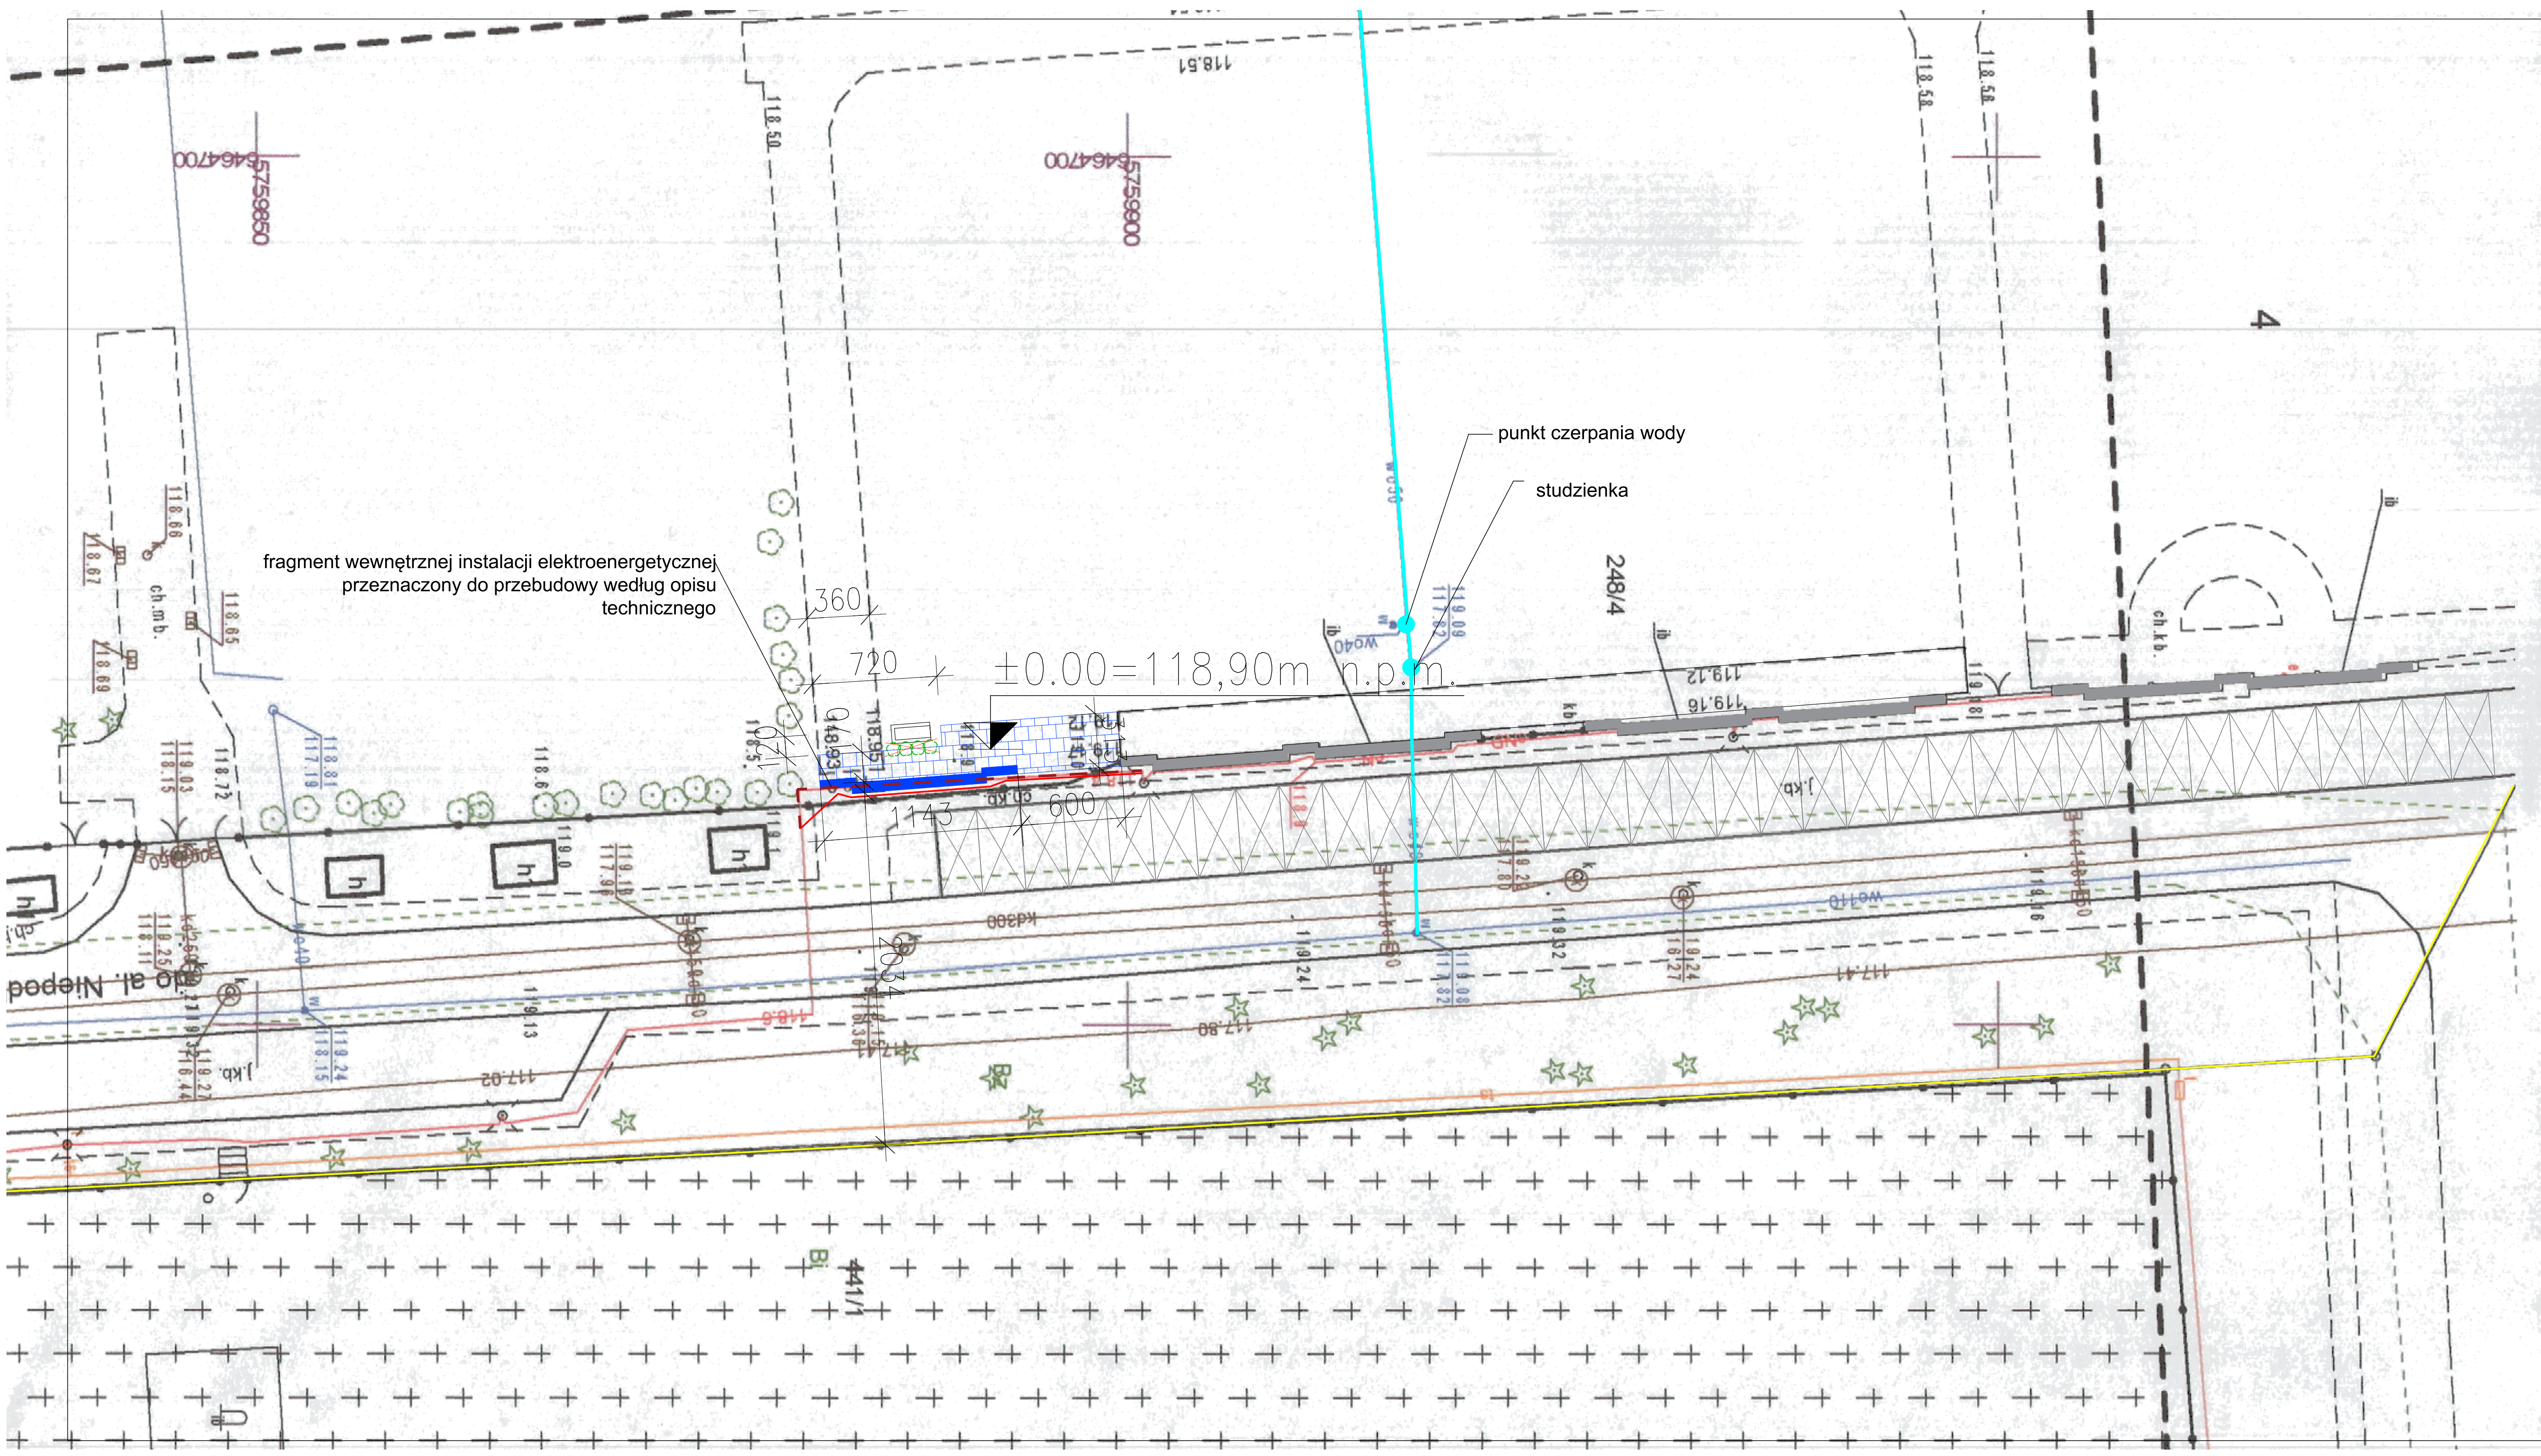

LEGENDA

- granice działek
- projektowane kolumbarium
- istniejące kolumbaria
- projektowane utwardzenia z kostki betonowej szarej gr. 6cm na podbudowie z chudego betonu C8/10 gr. 10cm oraz piasku gr. 15cm
- przebudowa fragmentu wewnętrznej instalacji elektroenergetycznej w sposób usuwający kolizję
- istniejący nagrobek
- istniejące nasadzenia do wycinki
- istniejące miejsca postojowe
- projektowana przebudowa wewnętrznej instalacji elektroenergetycznej
- istniejąca wewnętrzna instalacja wodociągowa z istniejącej sieci wodociągowej

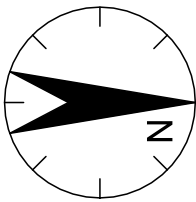

Uwaga! Niniejszy plan lokalizacyjny sporządzony został na zeskanowanym elektronicznie oryginale mapy do celów projektowych. Kopia oryginału mapy w załączniku.

KOWALSKI PRACOWNIA PROJEKTOWA KOWALSKI Pracownia Projektowa Sp. z o.o. Jarocin ul. Konwaliowa 2, 63-200 Jarocin					
INWESTOR	ZAKŁAD USŁUG KOMUNALNYCH SP. Z O.O. UL. KASZTANOWA 18, 63-200 JAROCIN				
OBIEKT	BUDOWA KOLUMBARIUM NA CMĘNTARZU KOMUNALNYM				
ADRES BUDOWY	UL. CICHĄ, 63-200 JAROCIN, DZ. NR 348/4				
TYTUŁ RYSUNKU	PLAN LOKALIZACYJNY - SZCZEGÓŁOWY				
	DATA WYKONANIA	23.07.2026	SKALA RYSUNKU	1:200	NR STRONY 2
PROJEKTANT BRANŻY KONSTRUKCYJNEJ	inż. bud. RYSZARD KOWALSKI uprawniony projektant i kierownik budowy w specj. architekt. Nr rej. WKP/BO/2393/01 upr. nr UAN-8386/110/88			PODPIS	DATA WYKONANIA 23.07.2026
PROJEKTANT BRANŻY ELEKTRYCZNEJ	mgr inż. PRZEMYSŁAW FATYGA Upewnienia do projektowania bez ograniczeń w specjalności instalacyjnej w zakresie sieci, instalacji i urządzeń elektrycznych i elektroenergetycznych Upr. nr WKP/0430/POD/E22			PODPIS	DATA WYKONANIA 23.07.2026
SPRAWDZAJĄCY BRANŻY ELEKTRYCZNEJ	mgr inż. MICHAŁ MIELCAREK Upewnienia do projektowania bez ograniczeń w specjalności instalacyjnej w zakresie sieci, instalacji i urządzeń elektrycznych i elektroenergetycznych Upr. nr WKP/0570/POD/E21			PODPIS	DATA WYKONANIA 23.07.2026