


# Sp13




Poziom porównawczy 118,00 m n.p.m.

Rzędna terenu istniejącego	134,70	137,30
Rzędna dna kanału	134,70	134,86
Zagłębienie dna kanału [m]		2,44
Odległości [m]		11,00
Średnice, materiał	KAMØ150 Spadek 15,0 ‰	
Długość trasy [m]	0,00	11,00

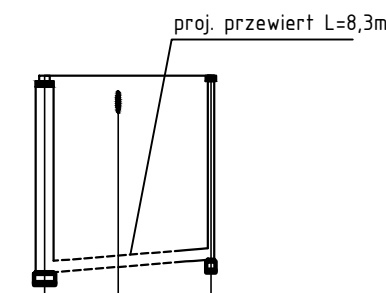


# Sp14

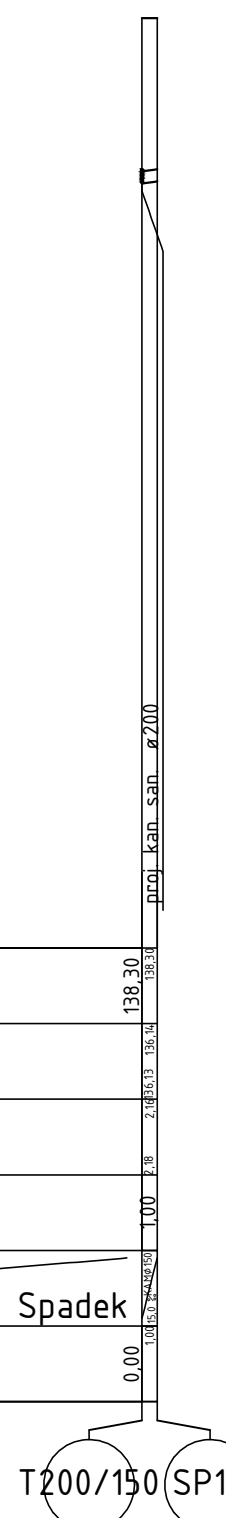


Poziom porównawczy 118,00 m n.p.m.

Rzędna terenu istniejącego	138,30	138,30

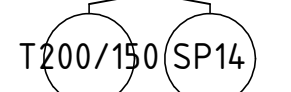


# Sp15

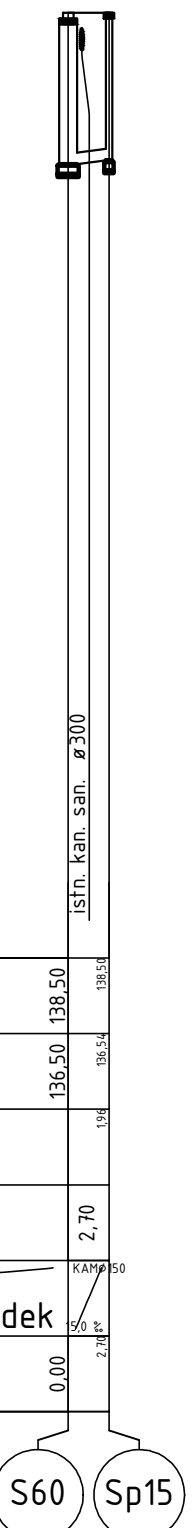


Poziom porównawczy 118,00 m n.p.m.

Rzędna terenu istniejącego	138,50	138,50
Odległości [m]		2,70
Średnice, materiał	KAMØ150 Spadek 15,0 ‰	
Długość trasy [m]	0,00	2,70

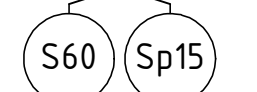


# Sp16

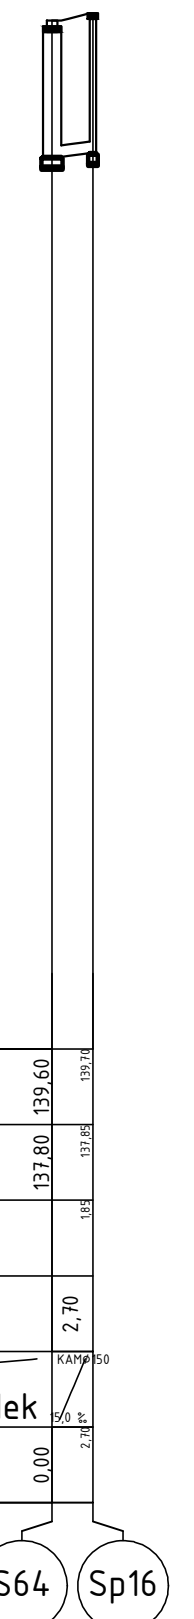


Poziom porównawczy 118,00 m n.p.m.

Odległości [m]		2,70
Średnice, materiał	KAMØ150 Spadek 15,0 ‰	
Długość trasy [m]	0,00	2,70

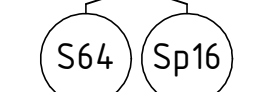


# Sp17

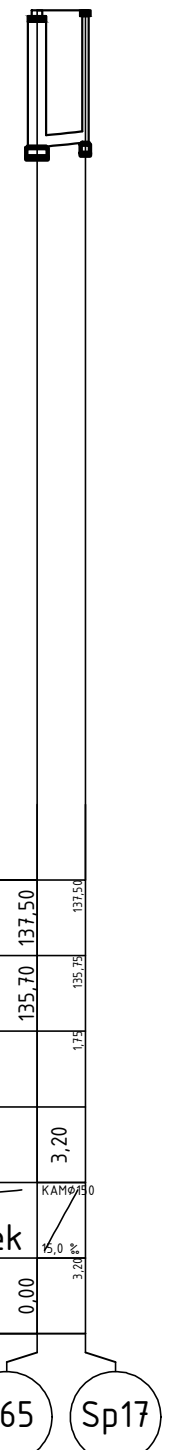

Poziom porównawczy 118,00 m n.p.m.

Rzędna terenu istniejącego	137,50	137,50
Odległości [m]		3,20
Średnice, materiał	KAMØ150 Spadek 15,0 ‰	
Długość trasy [m]	0,00	3,20



Investor	Przedsiębiorstwo Wodociągów i Kanalizacji Sp. z o.o. w Jarocinie, Cielcza, ul. Gajówka 1 63-200 Jarocin	 w Jarocinie	
Jednostka projektowa	Zakład Projektowo-Ustugowy Inżynierii Środowiska "PRIMEKO" 62-800 Kalisz, ul. Łódzka 210 tel/fax 62 767 02 63 www.primeko.com.pl e-mail: primeko@o2.pl		
Stadium	PBW	Skala	1:100/500
Data oprac.	Sierpień 2016r.		
Nazwa obiektu	Budowa kanalizacji sanitarnej w m. Wilczyniec, gm. Jarocin		
Adres obiektu	m. Wilczyniec		
Nazwa rysunku	Profil przytączy		
Projektant	inż. Jarosław Grzelak	Rys nr. <b>2.8</b>	
Sprawdzający	mgr inż. Monika Zupawska		
Opracował	mgr inż. Łukasz Cholewa mgr inż. Rafał Olejniczak		