
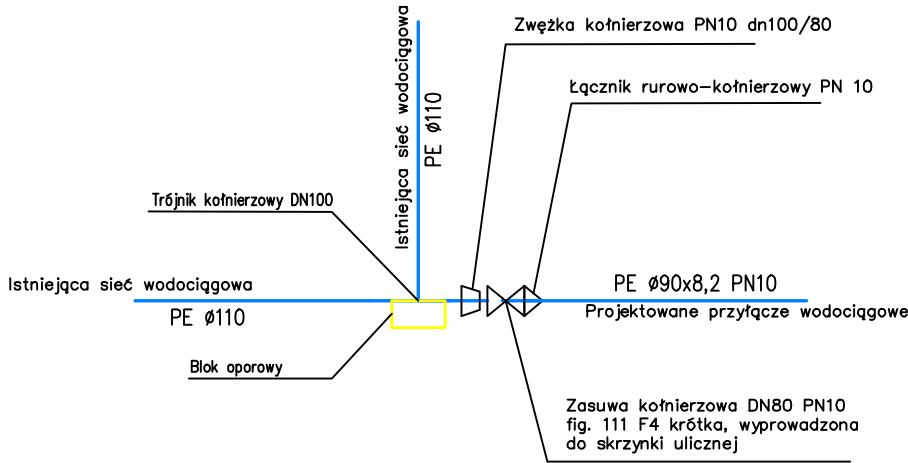


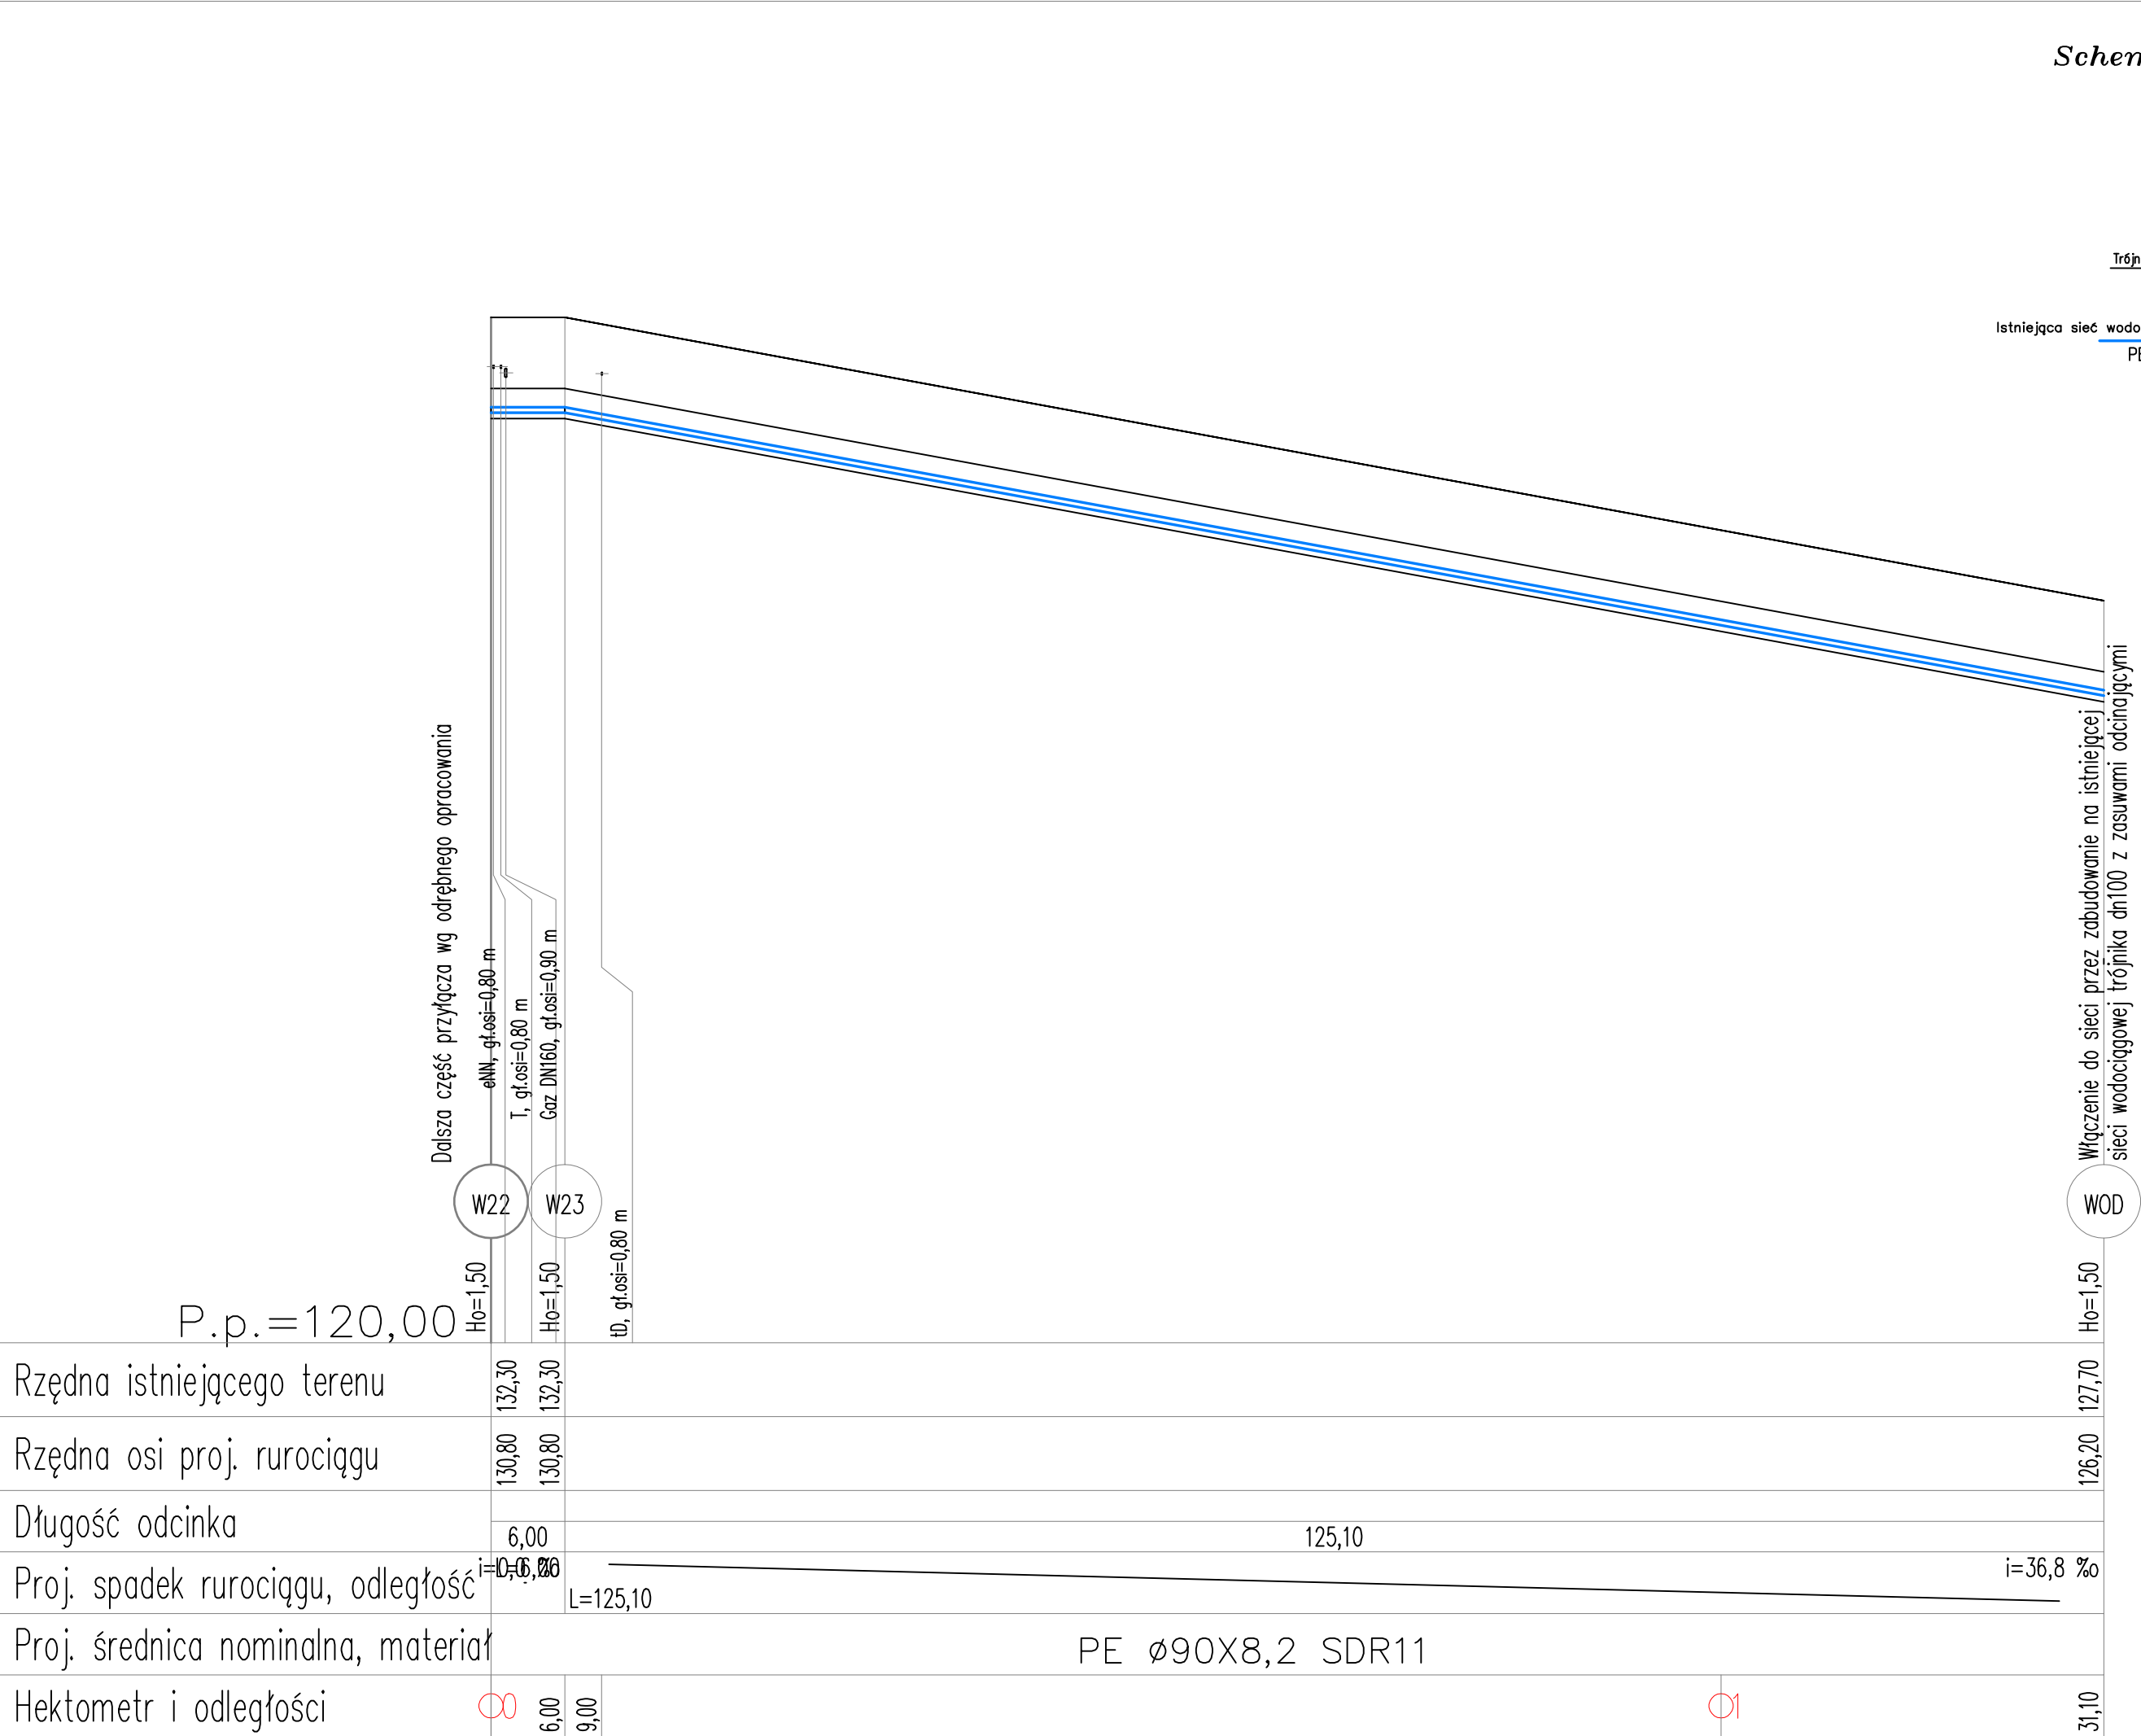

UWAGI:
PROFIL PODŁUŻNY ROZPATRYWAĆ ŁĄCZNIE Z PLANEM SYTUACYJNO–WYSOKOŚCIOWYM. PRZED PRZYSTĄPIENIEM DO ROBÓT ZIEMNYCH NALEŻY WYKONAĆ PRÓBNE PRZEKOPY W MIEJSCACH SKRZYŻOWAŃ Z ISTNIEJĄCĄ INFRASTRUKTURĄ, W CELU OKREŚLENIA DOKŁADNEJ GŁĘBOKOŚCI POSADOWIENIA ORAZ USTALIĆ MOŻLIWOŚCI WŁĄCZENIA DO ISTNIEJĄCEJ INFRASTRUKTURY. Z UWAGI NA BRAKI W RZEDNYCH NA PODKŁADACH MAPOWYCH ISTNIEJĄCEJ INFRASTRUKTURY NIE WYKLUCZA SIĘ MOŻLIWOŚCI ZMIANY SPADKU LUB PRZESUNIĘCIA PROJEKTOWANEJ SIECI I PRZYŁĄCZY PO UZGODNIENIU Z NADZOREM AUTORSKIM I INWESTORSKIM. PRZY KOLIZJI Z INSTALACJAMI KABLOWYMI LUB PRZEWODAMI CIŚNIENIOWYMI Z PROJEKTOWANĄ SIECIĄ, NALEŻY JE PRZEBUDOWAĆ.W MIEJSCACH SKRZYŻOWAŃ Z ISTNIEJĄCYM LUB PROJEKTOWANYM UZBROJENIEM PODZIEMNYM WYKOPY NALEŻY PROWADZIĆ RĘCZNIE PRZY ZACHOWANIU SZCZEGÓLNEJ OSTROŻNOŚCI.

JEDNOSTKA PROJEKTOWA:	Biuro Projektowe RYSSKA RYSZARD KAŻMIERCZAK		RYSKA RYSZARD KAŻMIERCZAK LUBINIA MAŁA 8 63-210 ŻERKÓW email: biuro@ryska.com.pl tel. 513 85 96 96		
INWESTOR	Przedsiębiorstwo Wodociągów i Kanalizacji w Jarocinie 63-200 Jarocin, ul. Gajówka 1 Cielcza				
TEMAT:	Przyłącze wodociągowe i kanalizacji sanitarnej				
PROJEKTOWAŁ:	mgr inż. Ryszard Kaźmierczak		nr ewid. 7131/169/P/2002		
	inż. Michał Kassner				
OPRACOWAŁ:					
TYTUŁ RYSUNKU:	Profil włączenia do sieci wodociągowej W22				
BRANŻA:	SKALA:	FAZA:	DATA:	NR RYSUNKU	
SANITARNA	1:100/500	PROJEKT BUDOWLANY	04.2017	PZT-09	