


SYTUACJA

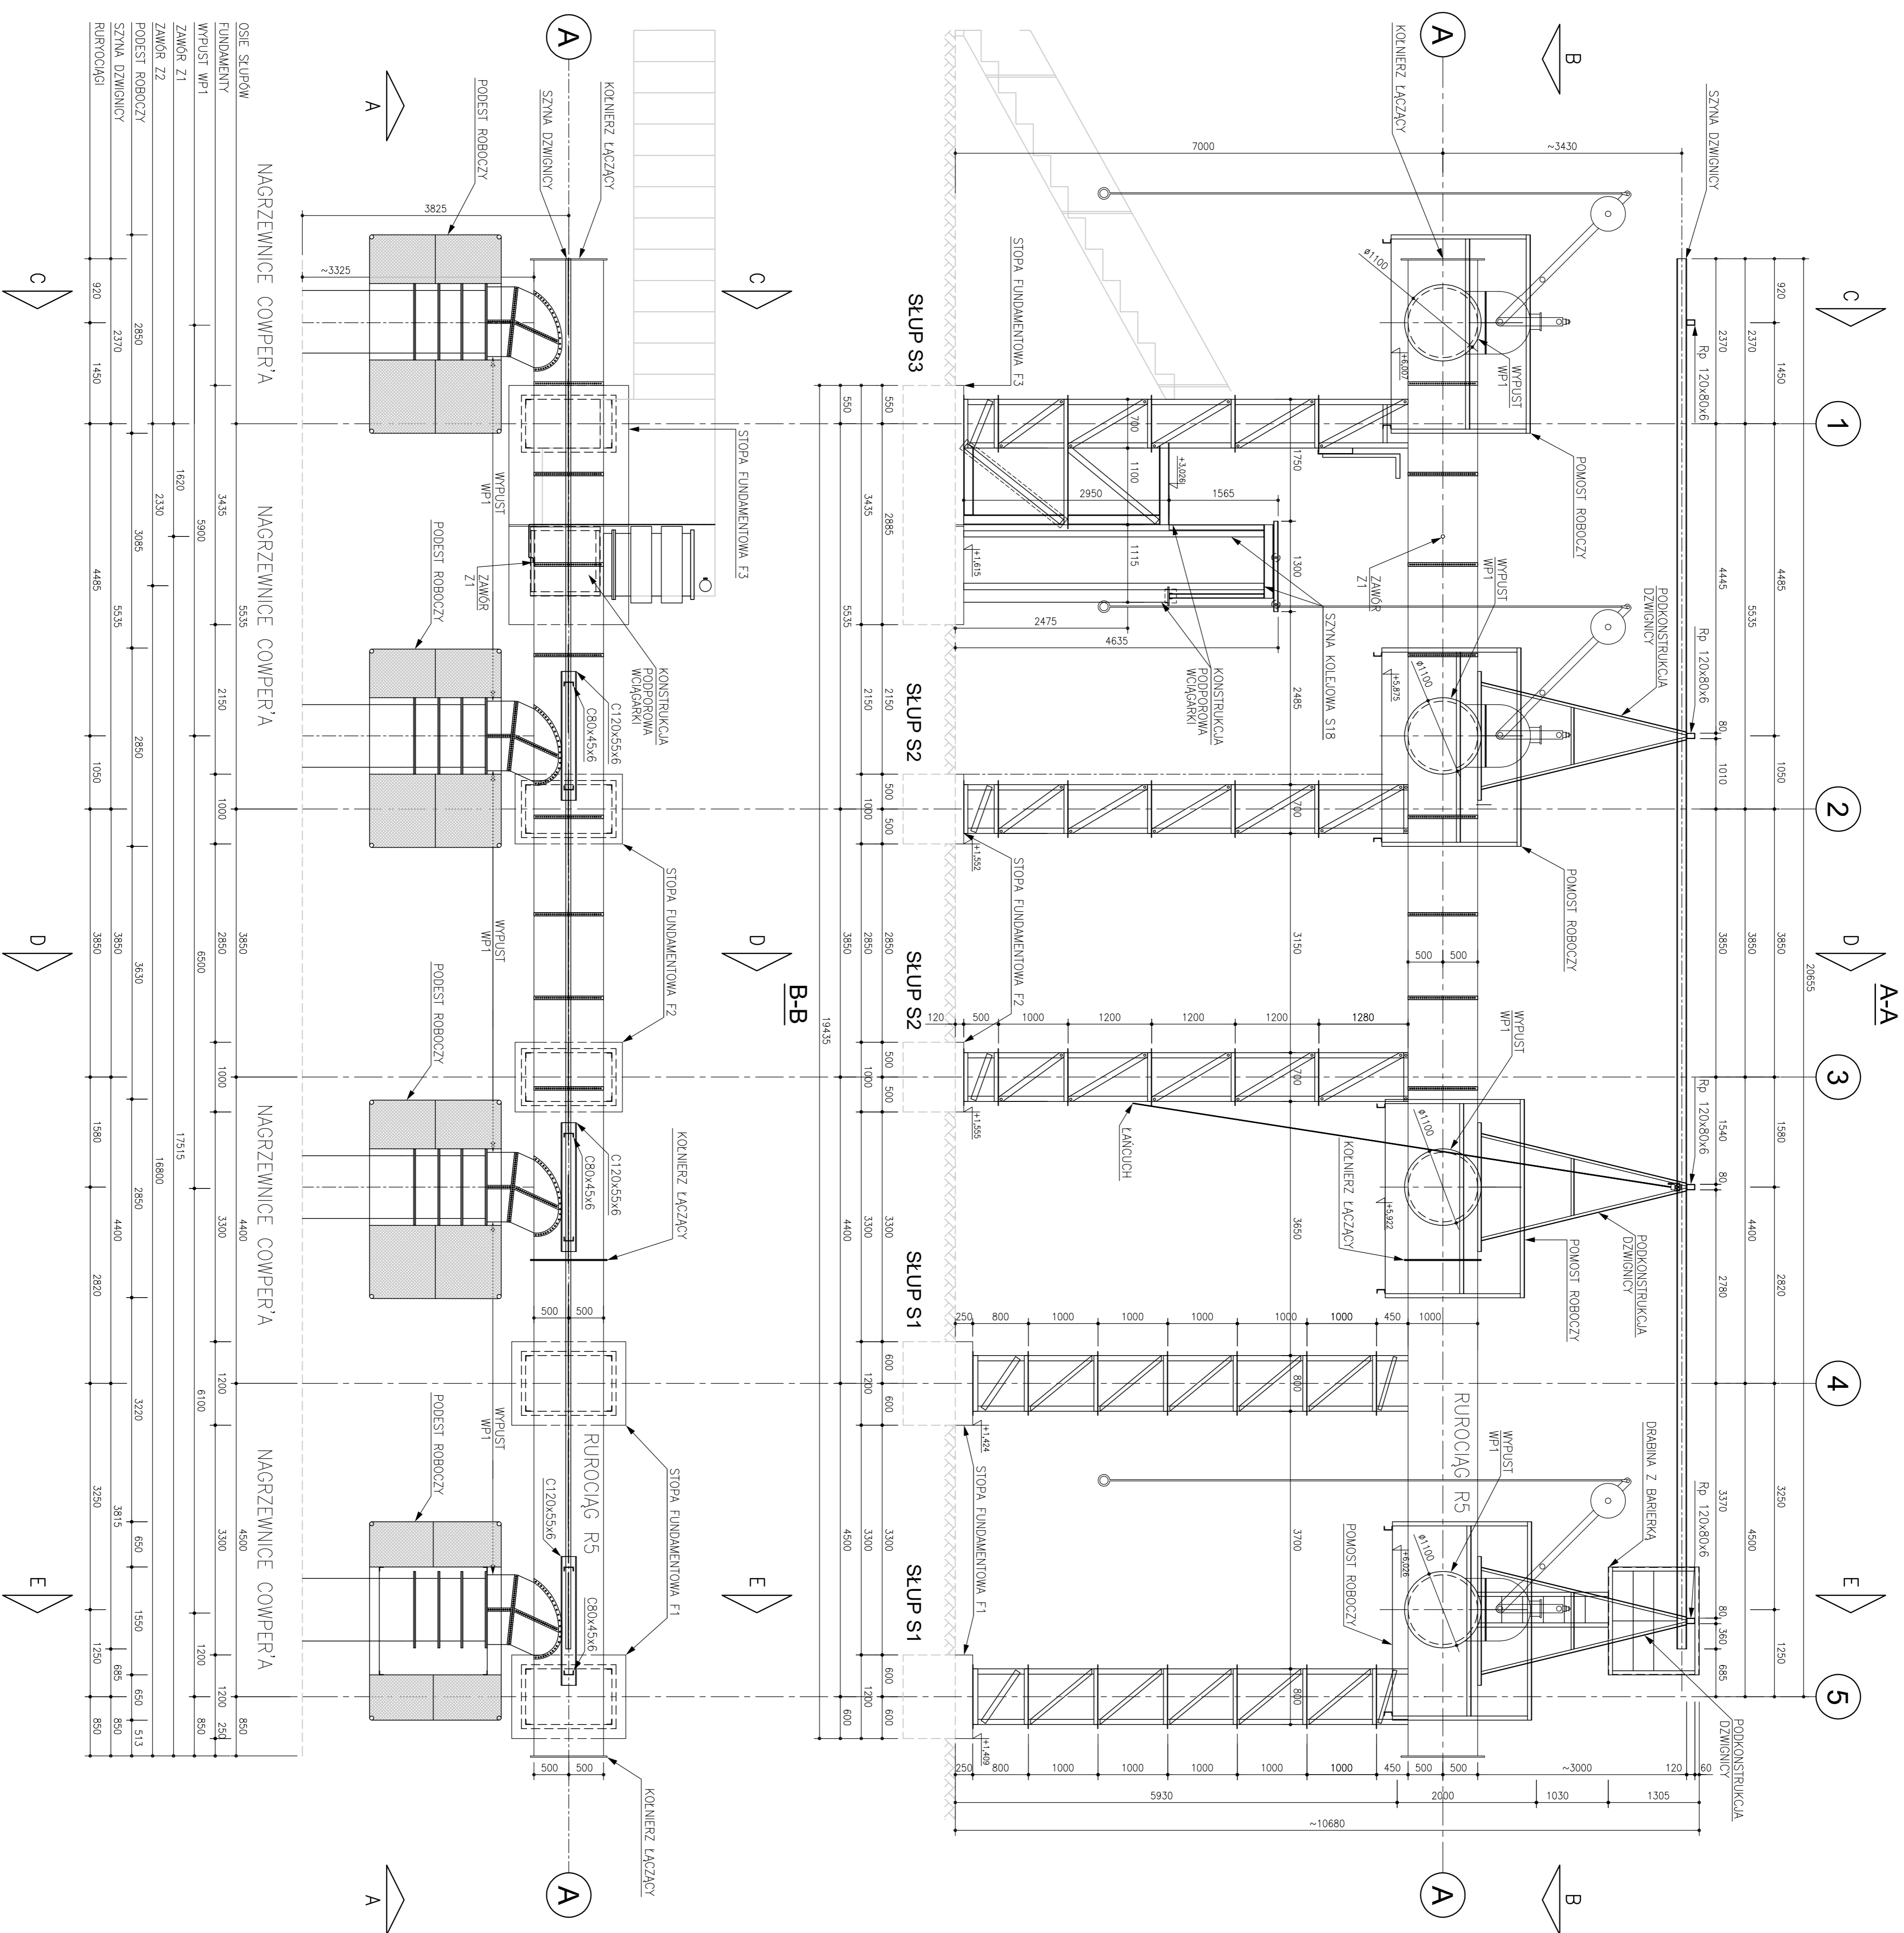

UWAGI:
 01. WERYFIKACJA GEOMETRII STÓP FUNDAMENTOWYCH ORAZ SPOSOBU POSADOWIENIA PO SKUCIU I ODKOPANIU.

ELEMENTY KONSTRUKCJI OBETE WYMIANA

MUZEUM PRZYRODY I TECHNIKI "EKOMUZEUM"
 im. Jana Pazdura w Starachowicach
 ul. Wielkopolska 1, 27-200 Starachowice
 PROJEKT NAPRAWY I REMONTU
 KONSTRUKCJE WSPÓRZECIE RUROCIAGU R5
 SYTUACJA A-A, B-B

OPITEGO
 ul. Makłowska 10, 27-200 Starachowice
 tel./fax. 41 275 40 83, e-mail: info@ekomuzeum.pl, www.ekomuzeum.pl

INWESTOR	Muzeum Przyrody i Techniki "Ekomuzeum"
PROJEKTOWY	OPITEGO
NUMER	50945/21
DATA	2016.02.10

OPIS	WZGLĘDNY	WZGLĘDNY	WZGLĘDNY
1	2	3	4

Opis	Wzrost	Wzrost	Wzrost
1	2	3	4