RZUT FUNDAMENTÓW 1:50

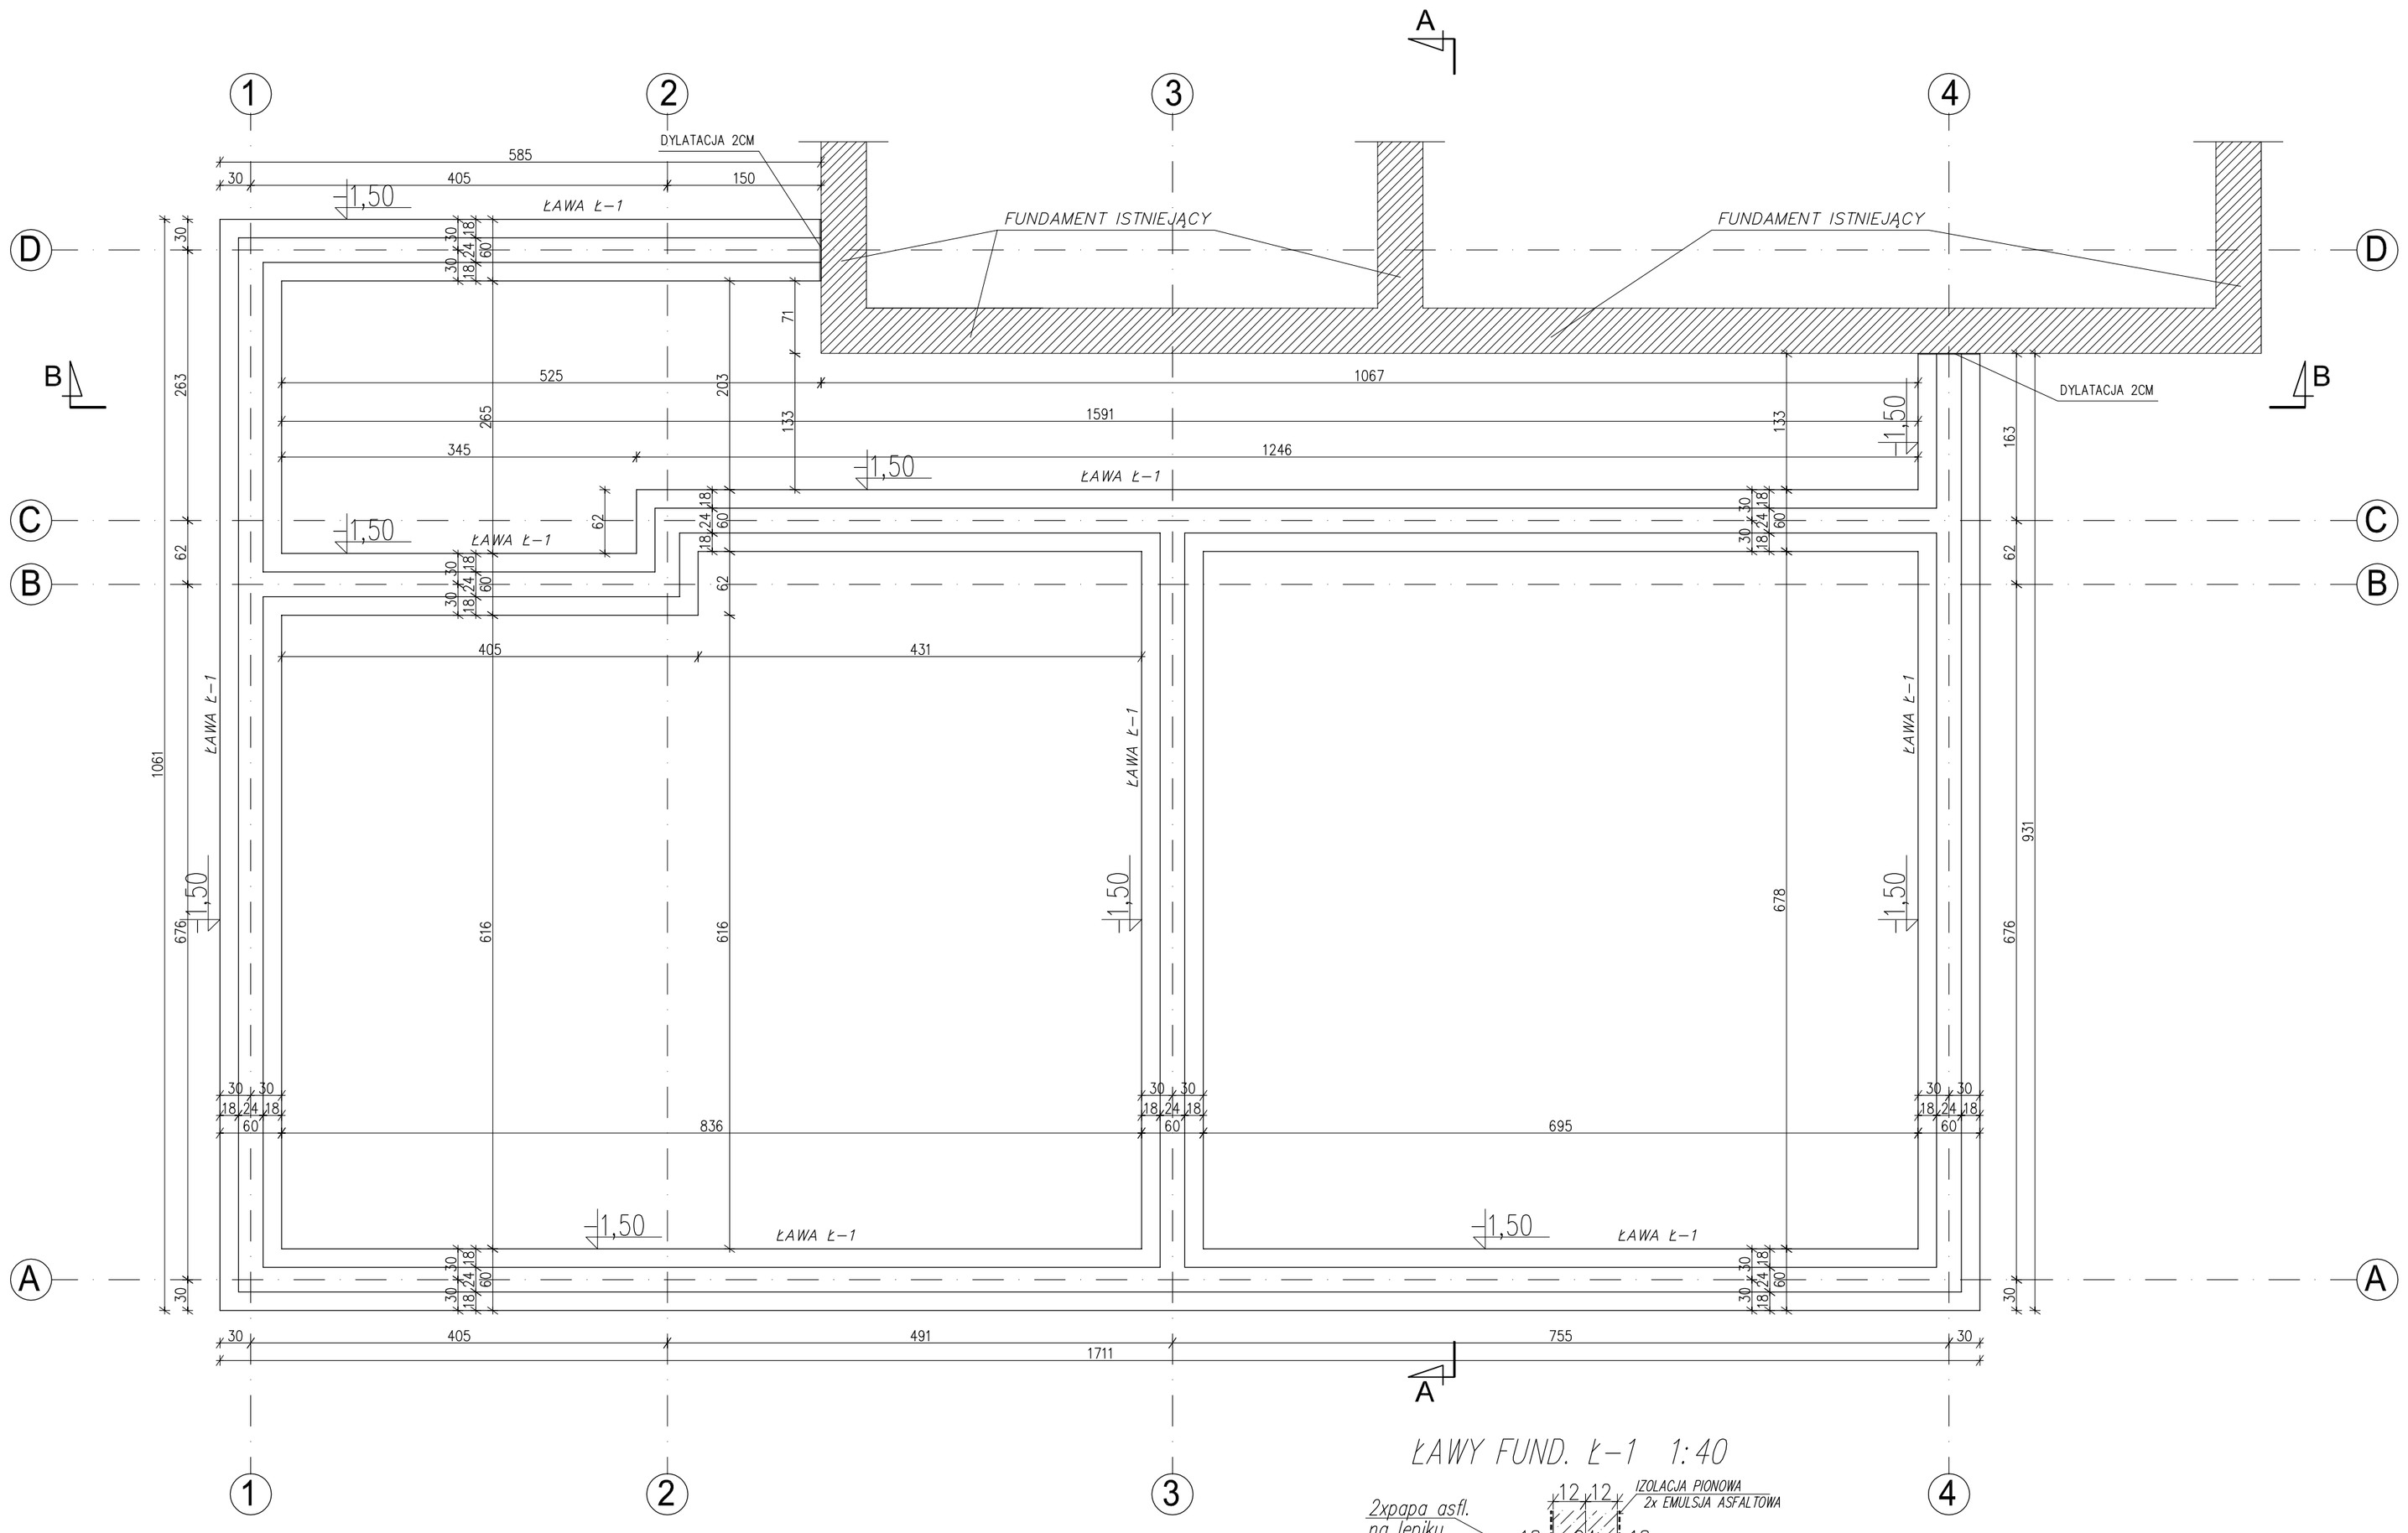

BETON B-20
STAL A-IIIN(#)
STAL A-0(ø)

ŁAWY FUND. Ł-1 1:40

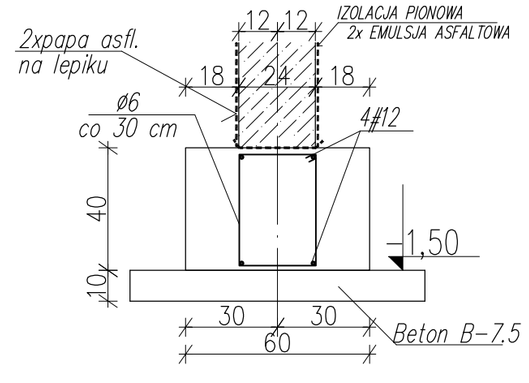

obiekt: / adres:	ROZBUDOWA ISTNIEJĄCEGO BUDYNKU PRZEDSZKOLA, 05-430 CELESTYNÓW DZ. NR EW. 16,17,18 STARA WIEŚ				
nazwa rys.	RZUT FUNDAMENTÓW				skala 1:50
projektował:		nr uprawnień	podpis	data	nr rys.
KONSTRUKCJA	inż.Waldemar Zarzycki	MAZ/0097/POOK/08		11.2011	K1
KONSTRUKCJA	inż.Bogdan Amanowicz	3242/88 z ort. 362			