



RZUT WIĘŻBY DACHOWEJ 1:50

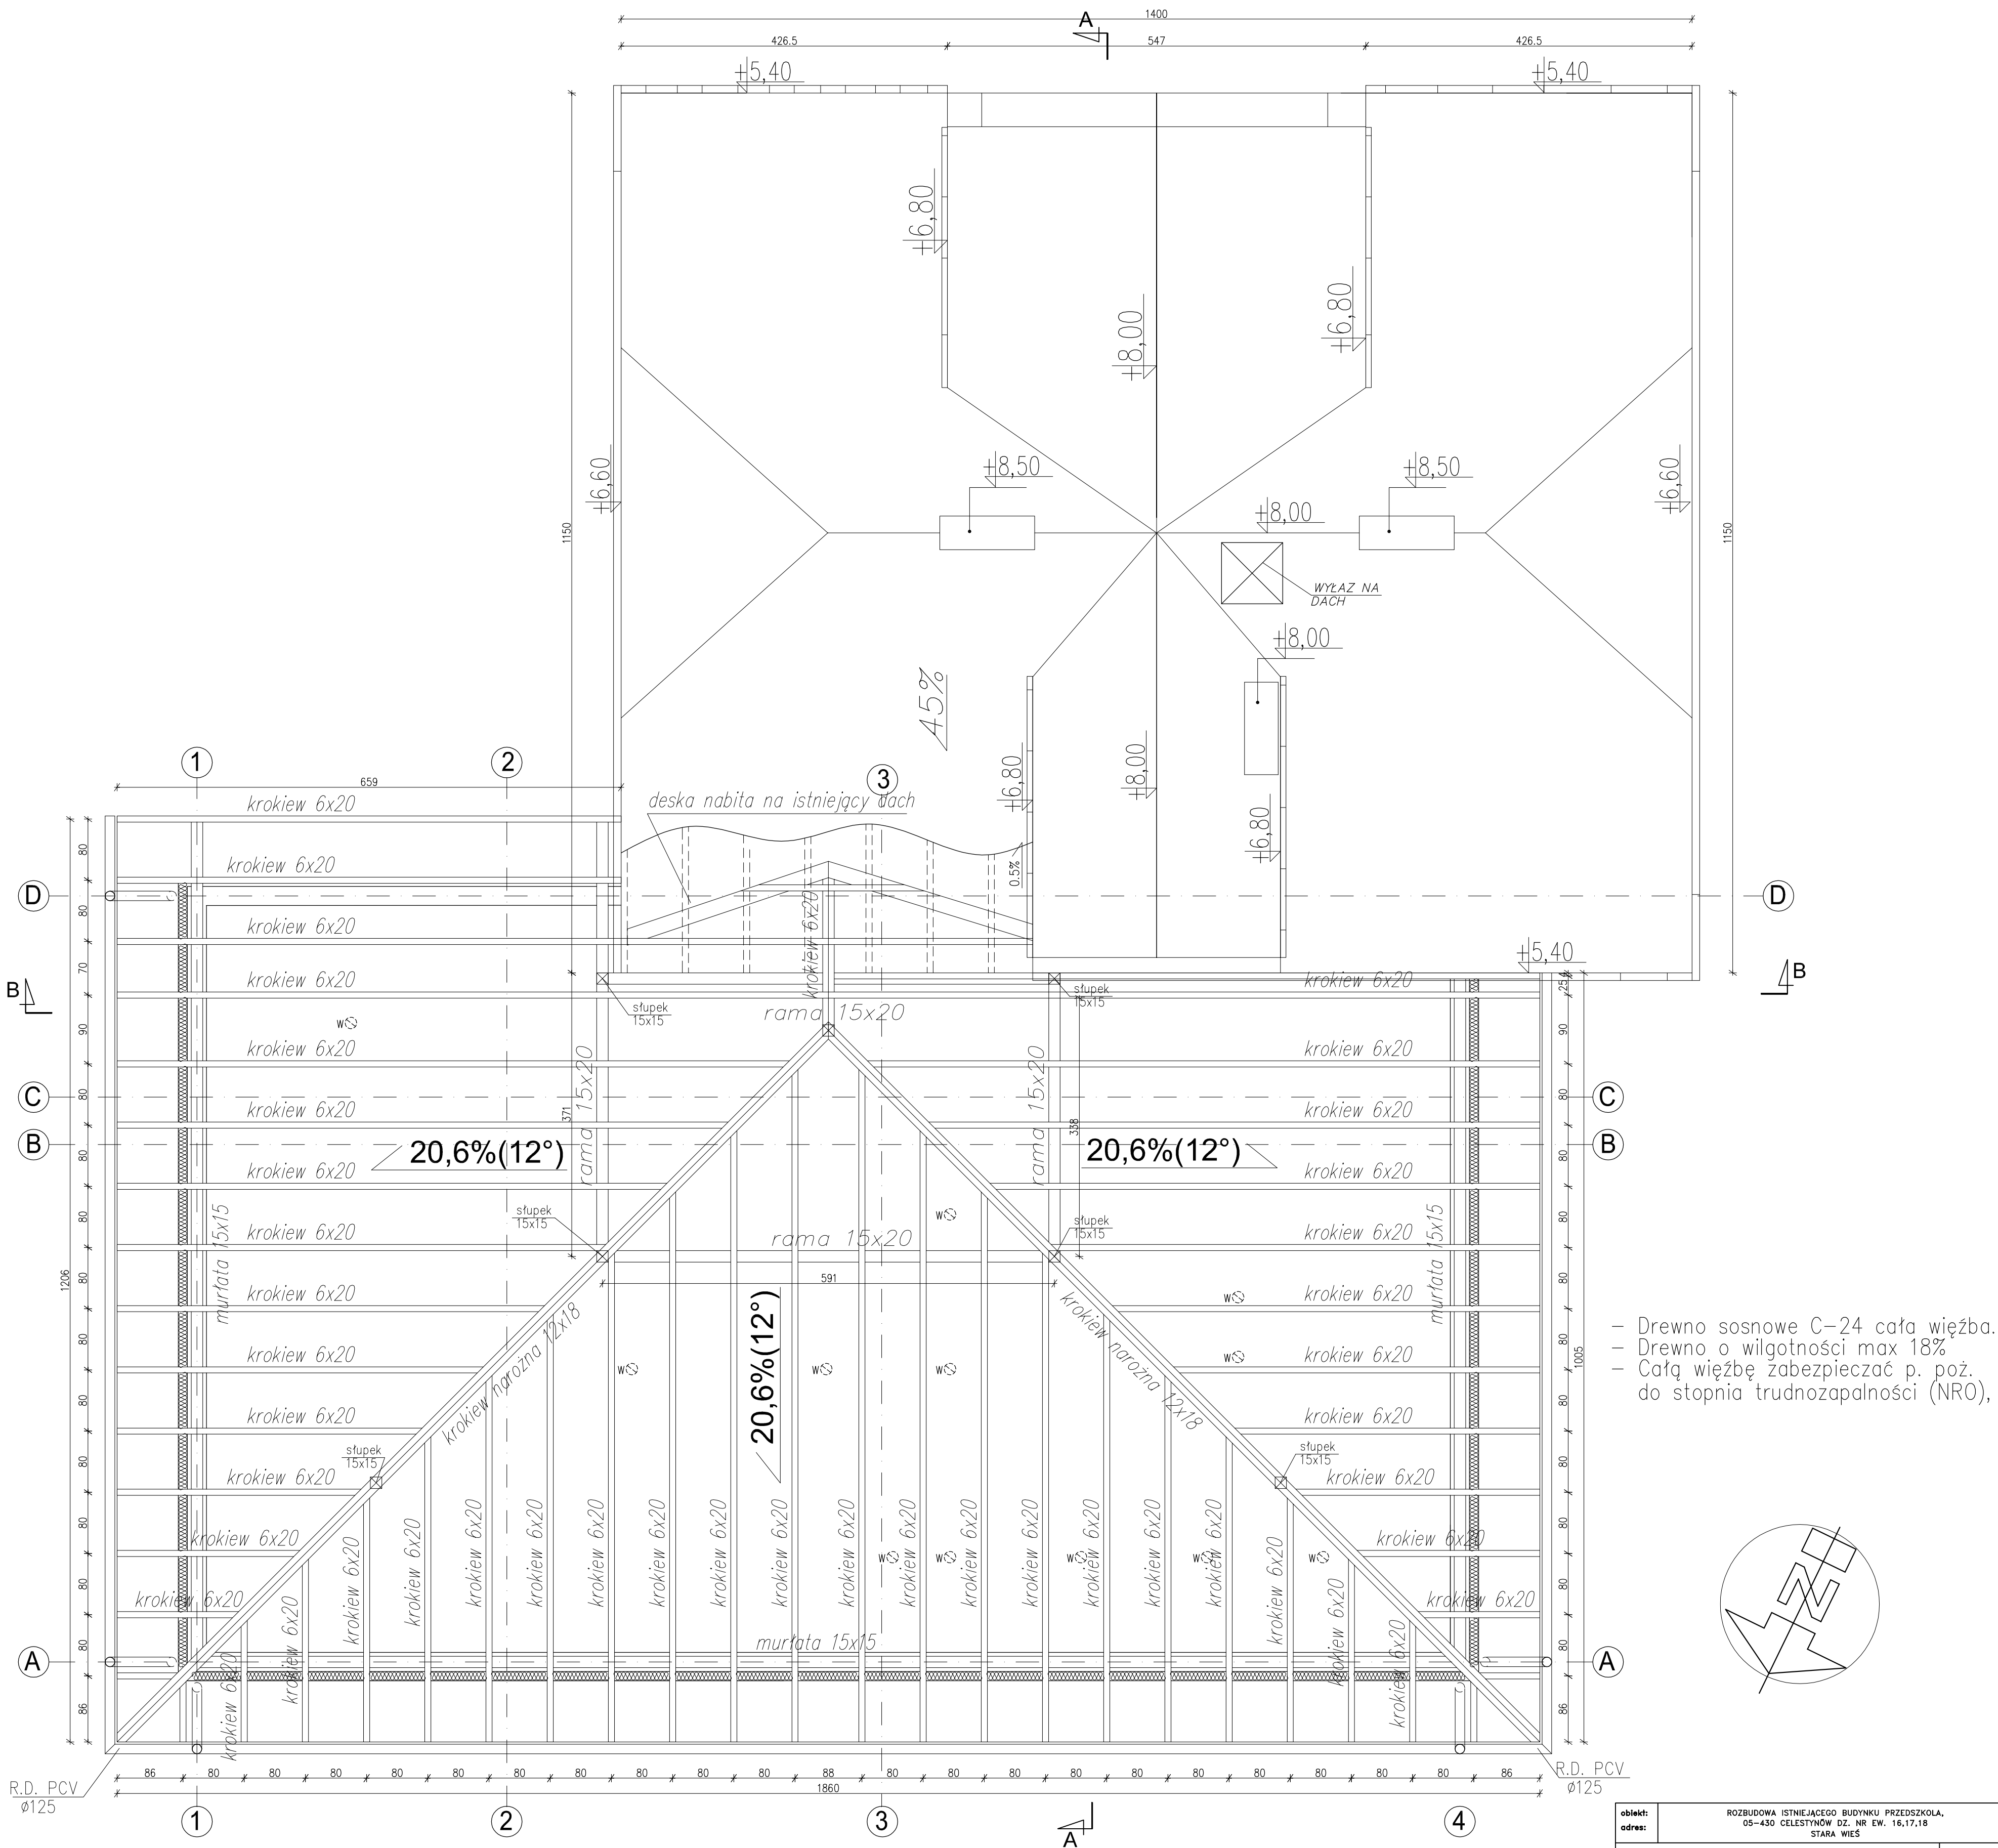

- Drewno sosnowe C-24 cała więźba.
- Drewno o wilgotności max 18%
- Całą więźbę zabezpieczać p. poż. do stopnia trudności (NR0),

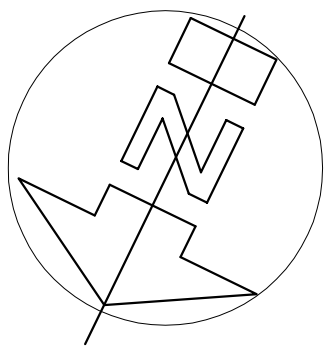

obiekt:	ROZBUDOWA ISTNIEJĄCEGO BUDYNKU PRZEDSZKOLA, 05-430 CELESTYNÓW DZ. NR EW. 16,17,18 STARA WIEŚ			
adres:				
nazwa rys.	RZUT WIĘŻBY DACHOWEJ			skala 1:50
projektował:	nr uprawnień	podpis	data	nr rys.
KONSTRUKCJA	inż. Waldemar Zarzycki	142/0007/0007/00	11.2011	K5
KONSTRUKCJA	inż. Bogdan Amanowicz	3342/00 z et. 342		