


MAPA DO CELÓW PROJEKTOWYCH
SKALA 1:500

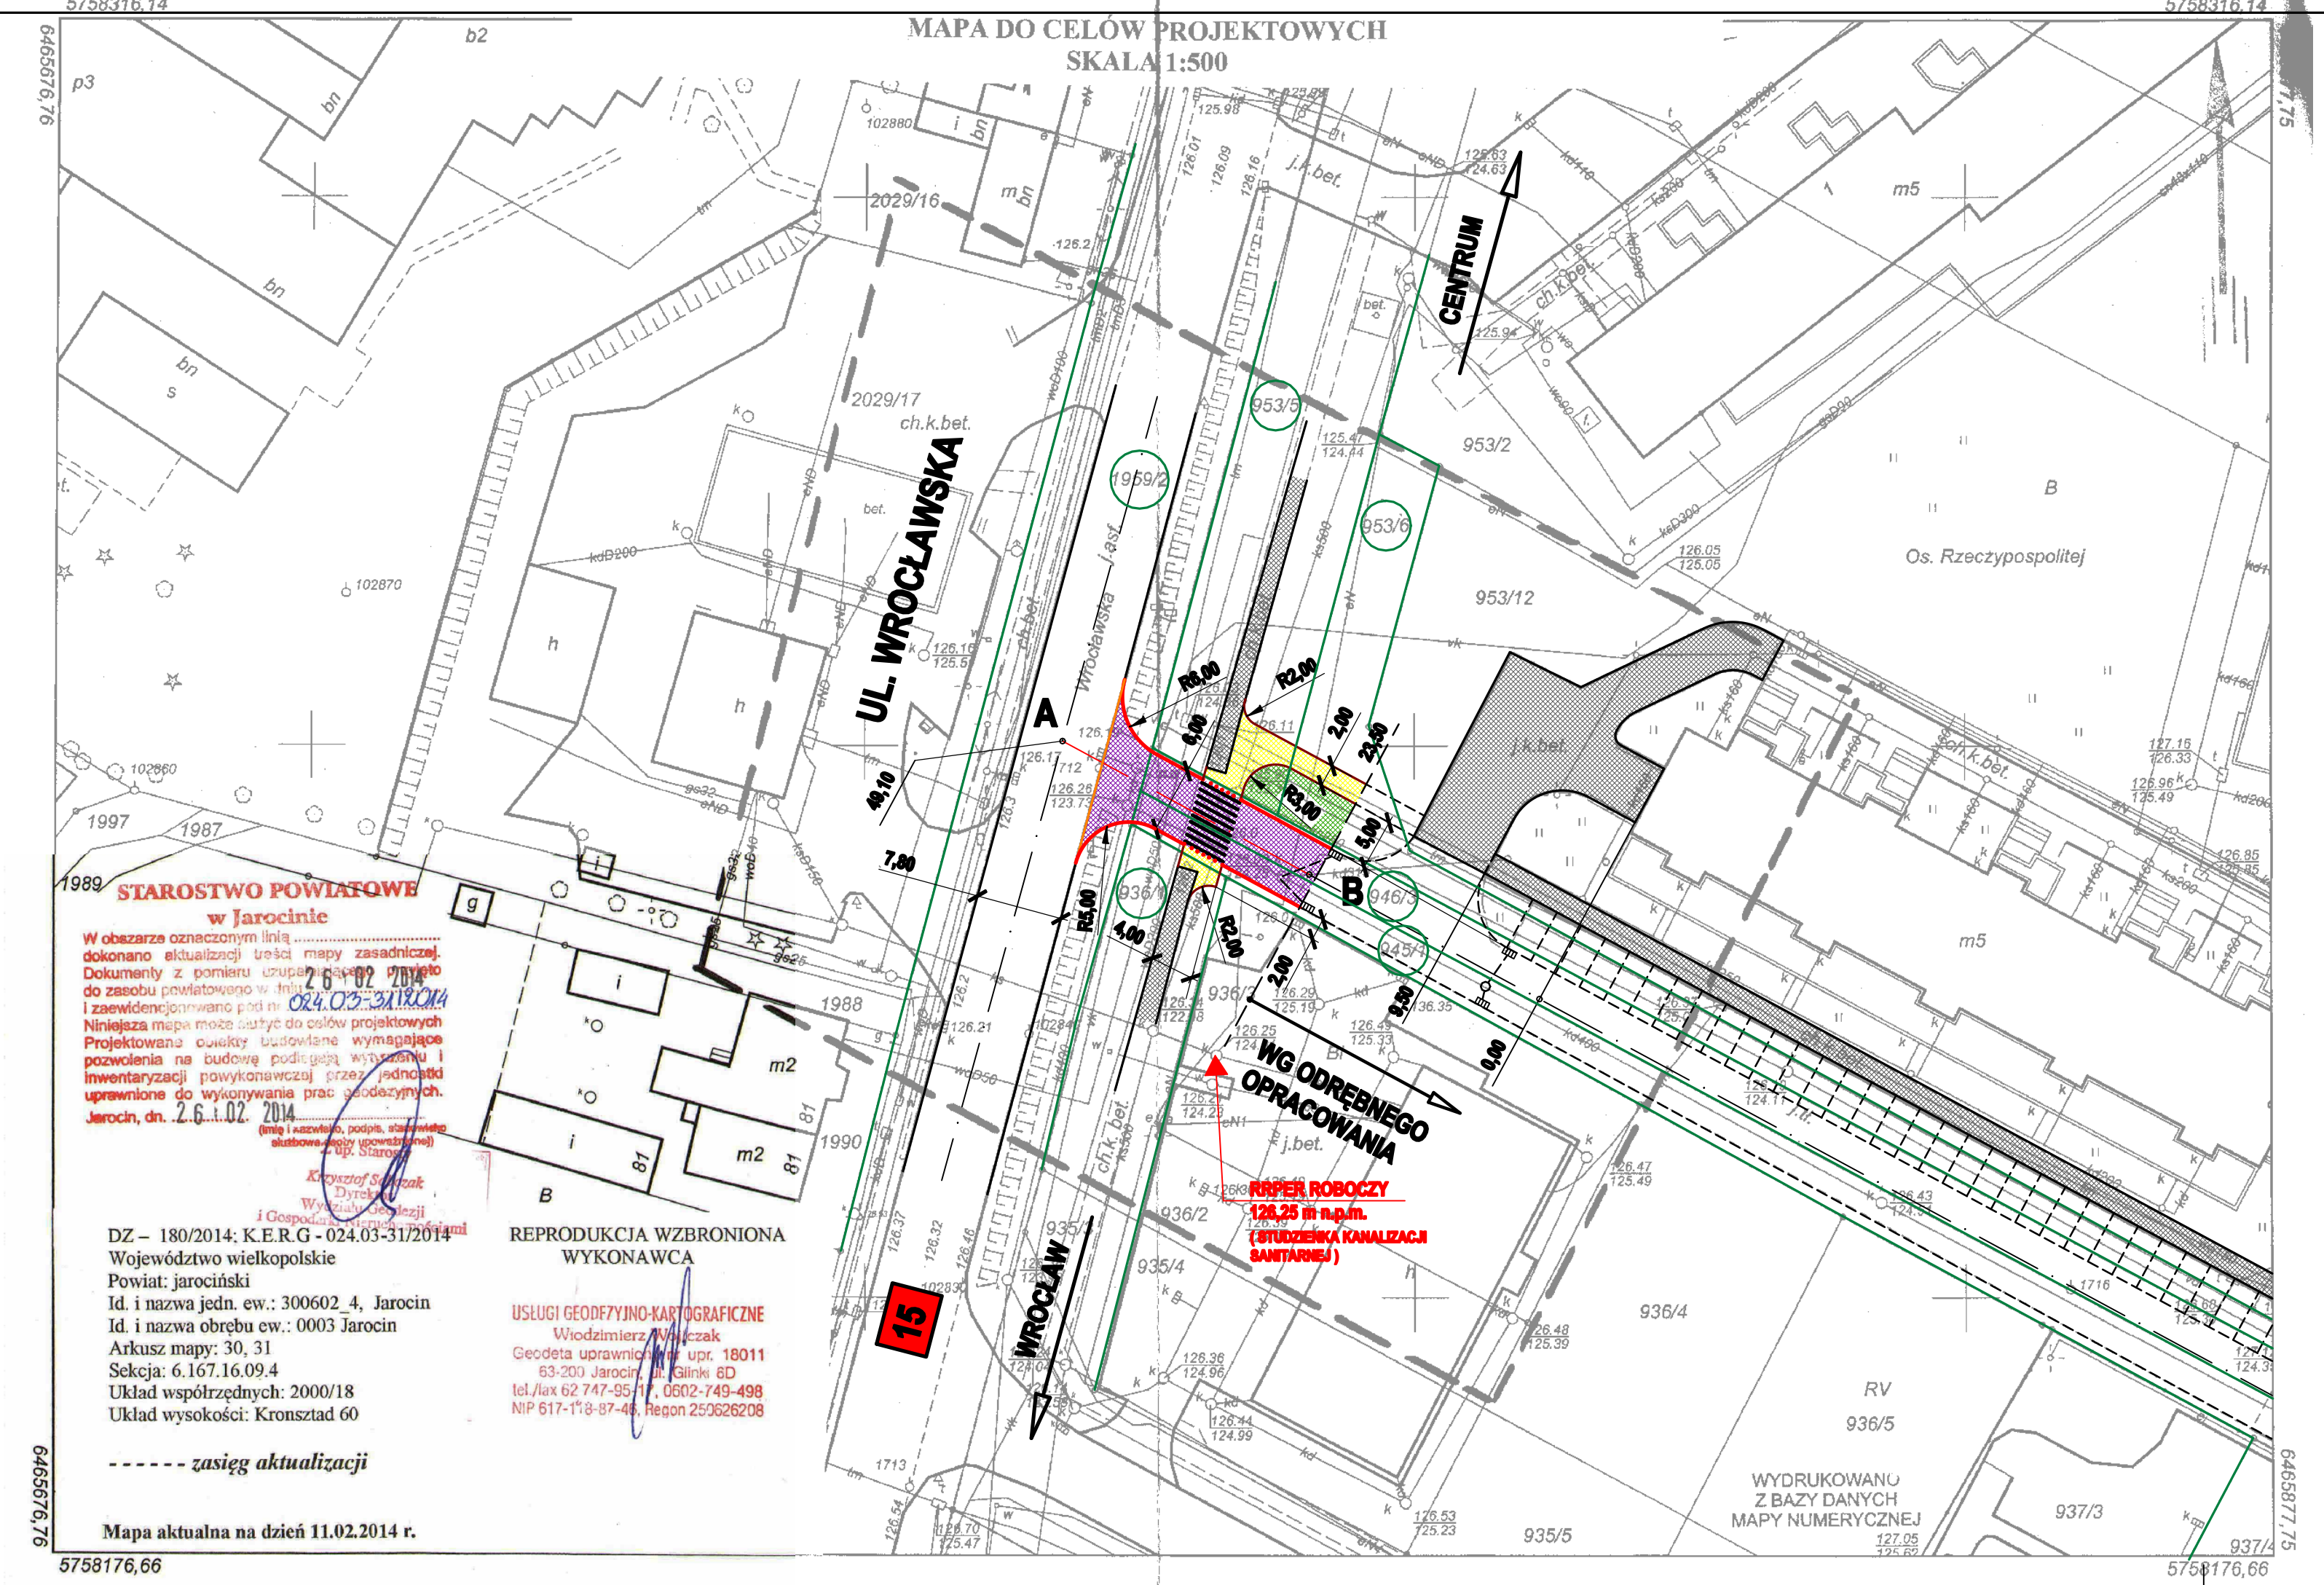

STAROSTWO POWIATOWE w Jarocinie
W obszarze oznaczonym linią dokonano aktualizacji treści mapy zasadniczej. Dokumenty z pomiaru uzupełniającego projektu do zasobu powiatowego w dniu 26.10.2014 r. i zaewidencjonowano pod nr 024.025-3118/014.
Niniejsza mapa może służyć do celów projektowych. Projektowane obiekty budowlane wymagające pozwolenia na budowę podlegają wytyczeniu i inwentaryzacji powykonawczej przez jednostki uprawnione do wykonywania prac geodezyjnych. Jarocin, dn. 26.10.2014 r.

DZ - 180/2014; K.E.R.G - 024.03-31/2014
Województwo wielkopolskie
Powiat: jarociński
Id. i nazwa jedn. ew.: 300602_4, Jarocin
Id. i nazwa obrębu ew.: 0003 Jarocin
Arkusze mapy: 30, 31
Seksja: 6.167.16.09.4
Układ współrzędnych: 2000/18
Układ wysokości: Kronstadt 60

REPRODUKCJA WZBRONIONA WYKONAWCA
USŁUGI GEODEZYJNO-KARTOGRAFICZNE
Włodzimierz Wójcicki
Geodeta uprawniony upr. 18011
63-200 Jarocin, ul. Glinki 6D
tel./fax 62 747-95-11, 0602-749-498
NIP 617-118-87-46, Regon 250626208

----- zasięg aktualizacji
Mapa aktualna na dzień 11.02.2014 r.
5758176,66

LEGENDA

- JEZDNI - KOSTKA BRUKOWA BET. 8 cm - KOLOR SZARY =145,80 m²
- CHODNIK - KOSTKA BRUKOWA BET. 8 cm - KOLOR SZARY =49,80 m²
- NAWIERZCHNIE ISTNIEJĄCE
- ZIELEŃ - WARSTWA HUMUSU GR. 5 cm OBSIANA MIESZANKĄ TRAW 43,10 m²
- KRAWĘŻNIK BETONOWY 15x30 = 50,00 m
- KRAWĘŻNIK BETONOWY 15x30 - OBNIŻONY
- KRAWĘŻNIK BETONOWY 15x22 - NAJAZDOWY WYSTAJĄCY 3 cm NAD POWIERZCHNIĘ JEZDNI =17,30 m
- OBRZEŻE BETONOWE 8x30 35,70 m
- ULICA WG ODRĘBNEGO PROJEKTU
- GRANICA DZIAŁEK

CAŁOŚĆ OPRACOWANIA

JEDNOSTKA PROJEKTOWA	IRENEUSZ IGNASZAK BUDOWNICTWO KOMUNIKACYJNE PROJEKTUJĄCY I NADZORY OS. KONSTYTUCJI 3 MAJA 14a 63 - 200 JAROCIN Tel. 603 333 671 fax. 62 505 43 15			
NAZWA OBIEKTU BUDOWLANEGO	PRZEBUDOWA ZJAZDU Z DROGI KRAJOWEJ NR 15 ULICA WROCLAWSKA NA OSIEDLE RZECZYPOSPOLITEJ W JAROCINIE			
INWESTOR	GMINA JAROCIN Al. Niepodległości 10 63-200 JAROCIN			
RYSUNEK	PLAN SYTUACYJNY			
PROJEKTANT	mgr inż. Ireneusz Ignaszak UAN - 8368/7/8	PODPIS		
OPRACOWAŁ	inż. Paweł Ignaszak	PODPIS		
SPRAWDZIŁ	mgr inż. Andrzej Tomaszewski 27/85/Pw 370/88/Pw	PODPIS		
etap	branża	skala	data	numer rysunku
Projekt budowlany	Drogowa	1:500	03.2014	23

WYDRUKOWANO Z BAZY DANYCH MAPY NUMERYCZNEJ