


ODCINEK A - B

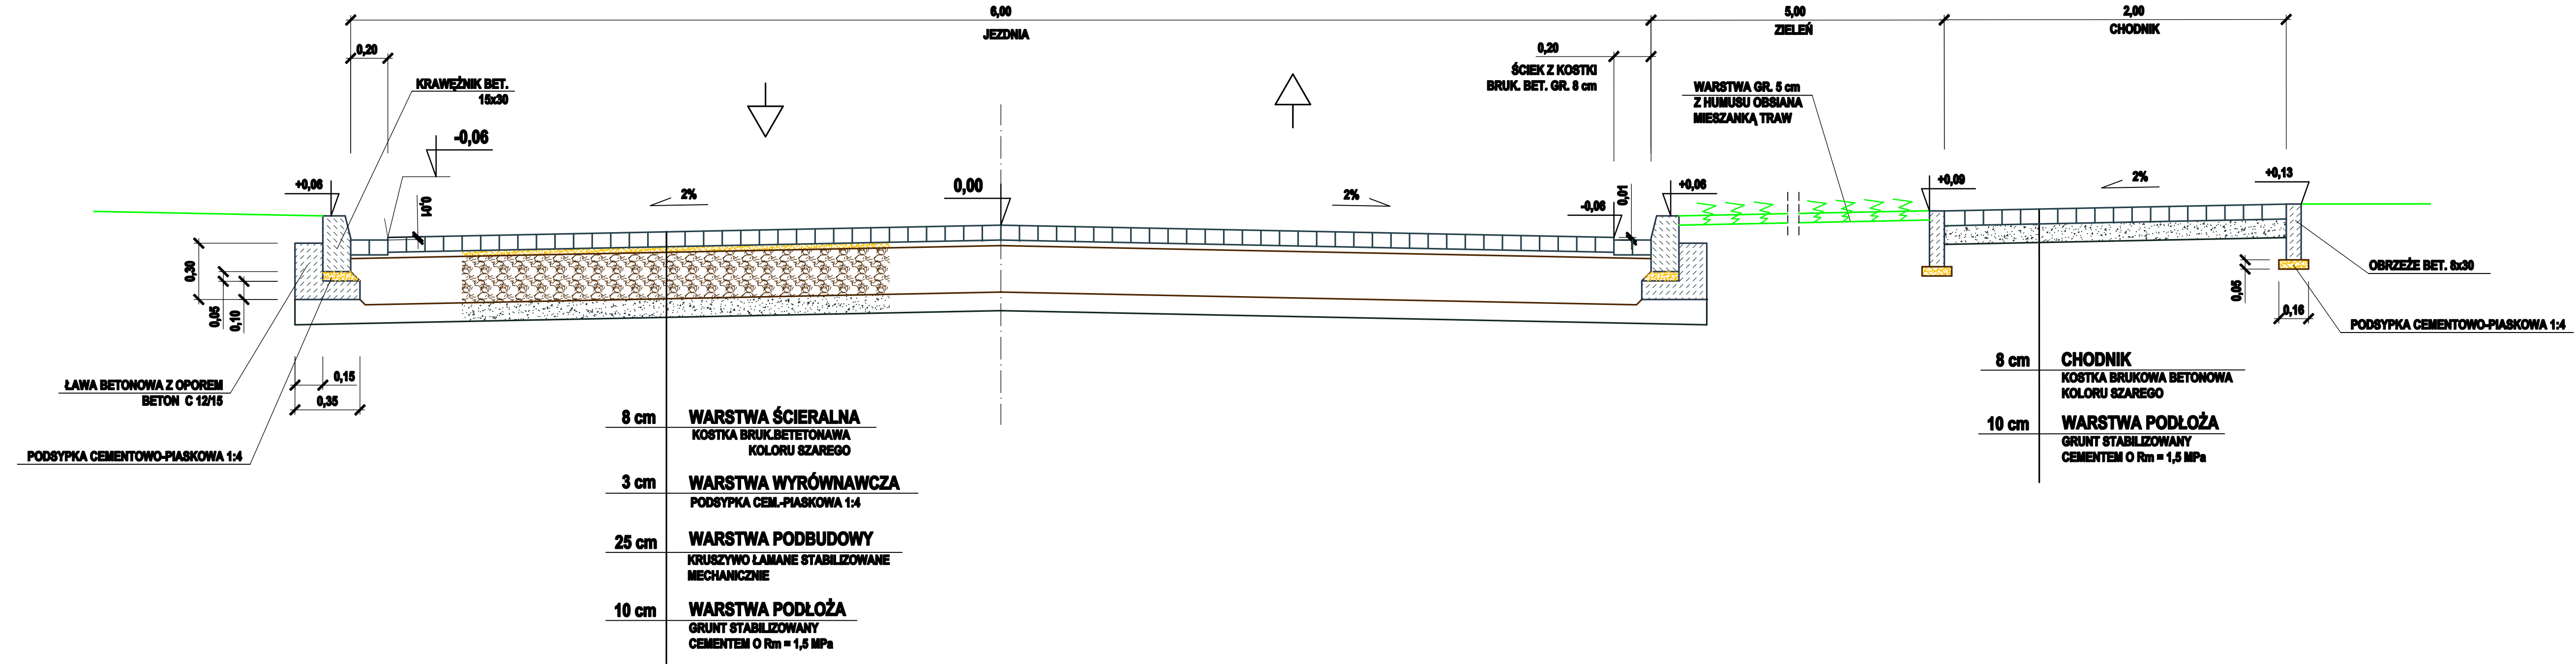

JEDNOSTKA PROJEKTOWA				
	OS. KONSTYTUCJI 3 MAJA 14a		Tel. 603 333 671	
NAZWA OBIEKTU BUDOWLANEGO	PRZEBUDOWA ZJAZDU Z DROGI KRAJOWEJ NR 15 ULICA WROCLAWSKA NA OSIEDLE RZECZYPOSPOLITEJ W JAROCINIE			
INWESTOR	GMINA JAROCIN Al. Niepodległości 10 63-200 JAROCIN			
RYSUNEK	PRZEKRÓJ NORMALNY			
PROJEKTANT	mgr inż. Ireneusz Ignaszak UAN - 6388/7/8	PODPIS		
OPRACOWAŁ	inż. Paweł Ignaszak	PODPIS		
SPRAWDZIŁ	mgr inż. Andrzej Tomaszewski 27/85/Pw 370/88/Pw	PODPIS		
stadum	branża	skala	data	numer rysunku
Projekt budowlany	Drogowa	1:20	03.2014	4