


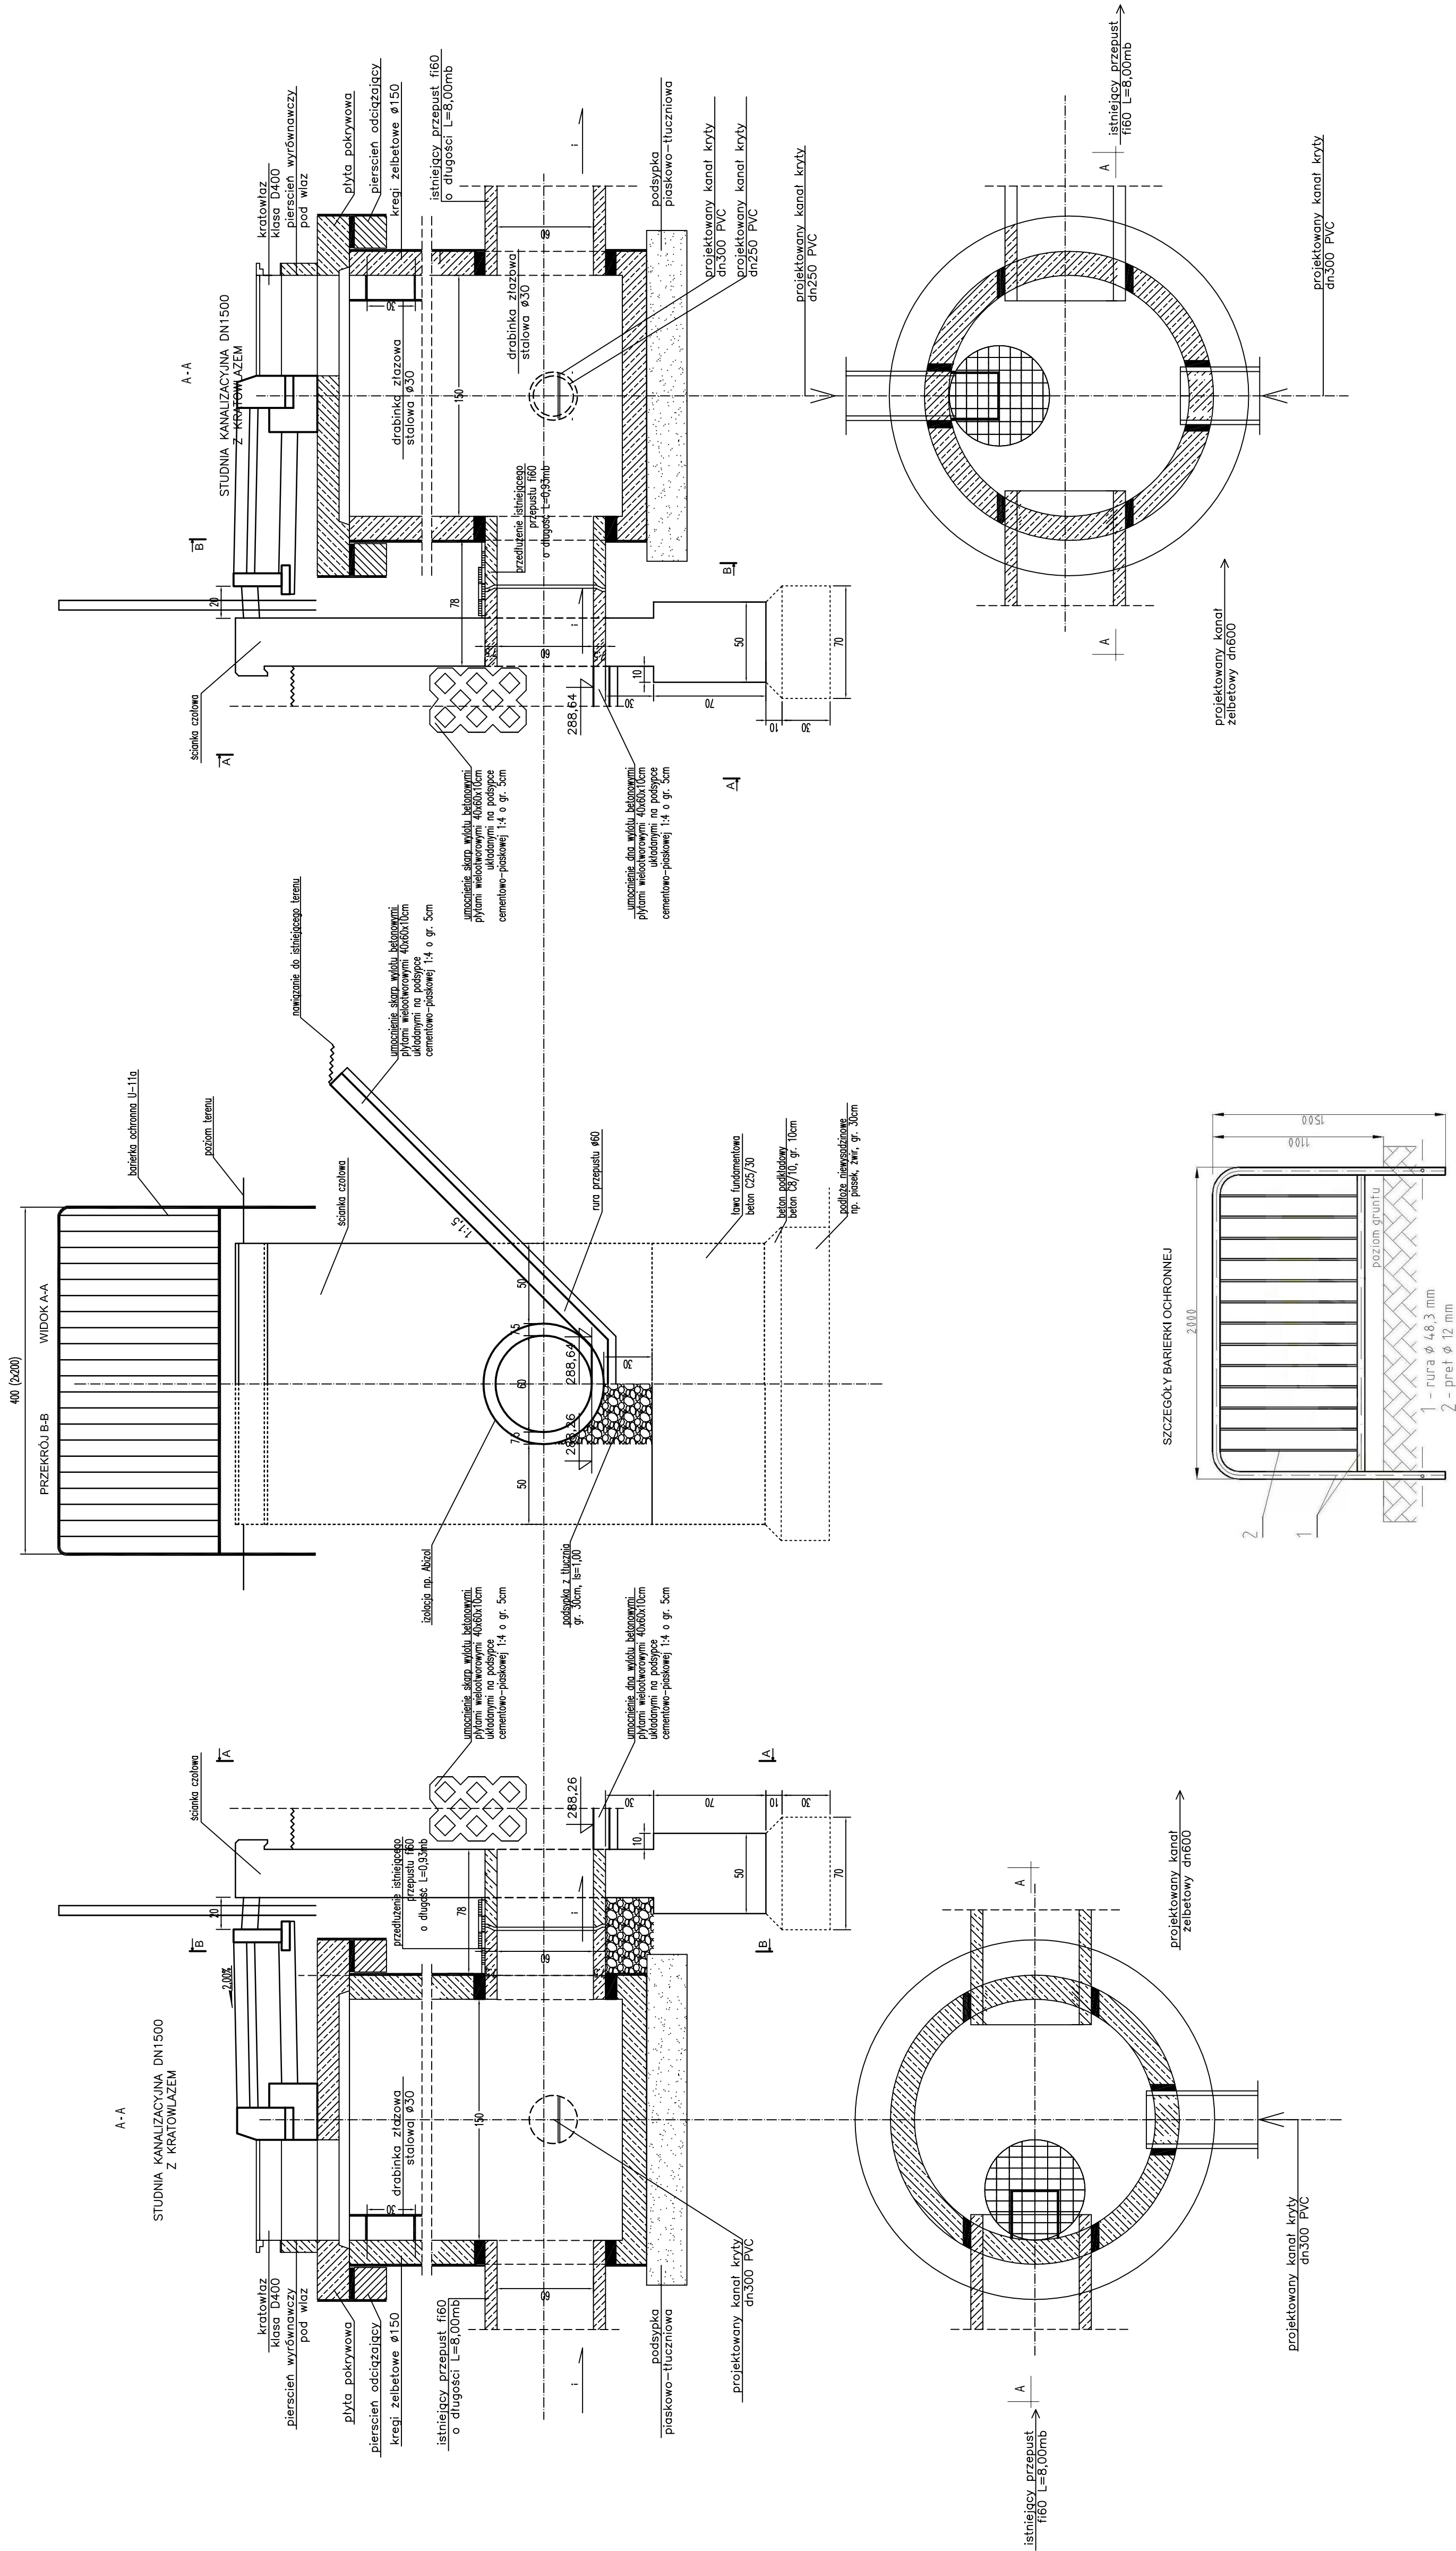

UWAGA

PROJEKTOWANE ŚCIANKI CZŁOWIE STANOWIĄ WLOT/WYLOT KANALIZACYJNY
NA PRZEBUDOWYNYM PRZEPUSZCIE.
NA WYLOCIE W7 I WLOCIE W8 PODANO RZĘDĄ DNĄ.
PRZEBUDOWYwane PRZEPUSZCZ ZACHOWUJĄ SWOJE DOTYCHCZASOWE
PARAMETRY:

GRUBOŚĆ ŚCIANKI 75mm.
- SPĄDEK,
- ŚREDNICE,
KANALIZACYJNE DN1500 Z KRATKOWŁAZEM, CELEM PRZEDŁUŻENIA
ISTNIEJĄCYCH PRZEPYŹNIW DROGOWYCH.

NA WŁOCIE KANALIZACYJNYM W8 ZAMONTOWANO KRATĘ STALOWĄ
ZABEZPIECZAJĄCĄ PRZED NAPŁYWEM CZEŚCI STAŁYCH:
WYLOT/WIOT NALEŻY UMOCNIC BETONOWYMI PŁYTAMI WIELOOTWOROWYMI.

tematyka:	PRZEBUDOWA DROGI POWIATOWEJ NR 0327TT W MIEJSKOWOŚCI SKORZYSZYCE OD KM 4+314 DO KM 5+246					
inwestor:	POWIATOWY ZARZĄD DRÓG W KIELCACH ul. Wirszowska 44 25-211 Kielce					
projektant:	ADM Projekt Sp. z o.o. ul. Królowej Jadwigi 5 26-060 Ciepłyna					
adres inwestycji:	m. Skorzyszyce, gmina Góra		tytuł projektu: PROJEKT WYKONAWCZY			
plan wykonania:			data: 2016-06	skala:	schemat	
opracowanie:			reżysjer: -	autor: PW-U-03.1		
opracowanie:			nr uprawnień / specjalizacji:		podpis:	
projektant:	mgr inż. Mariusz Pabochta		SW/012/P/000/09 / drogowo			
opracowanie:						
wykonanie:	dr inż. Anna Chomicz-Kowalska		SW/014/P/000/09 / drogowo			
WSZELKIE PRAWA ZASTRZEŻONE Reprodukcja projektu w całości lub fragmentach bez uprzedniego zezwolenia autora jest zabroniona						