



SZCZEGÓŁ KONSTRUKCYJNY PRZEPUSTU f80 W km 2+913,20 ZAKOŃCZONY WYLOTEM KANALIZACYJNYM W3

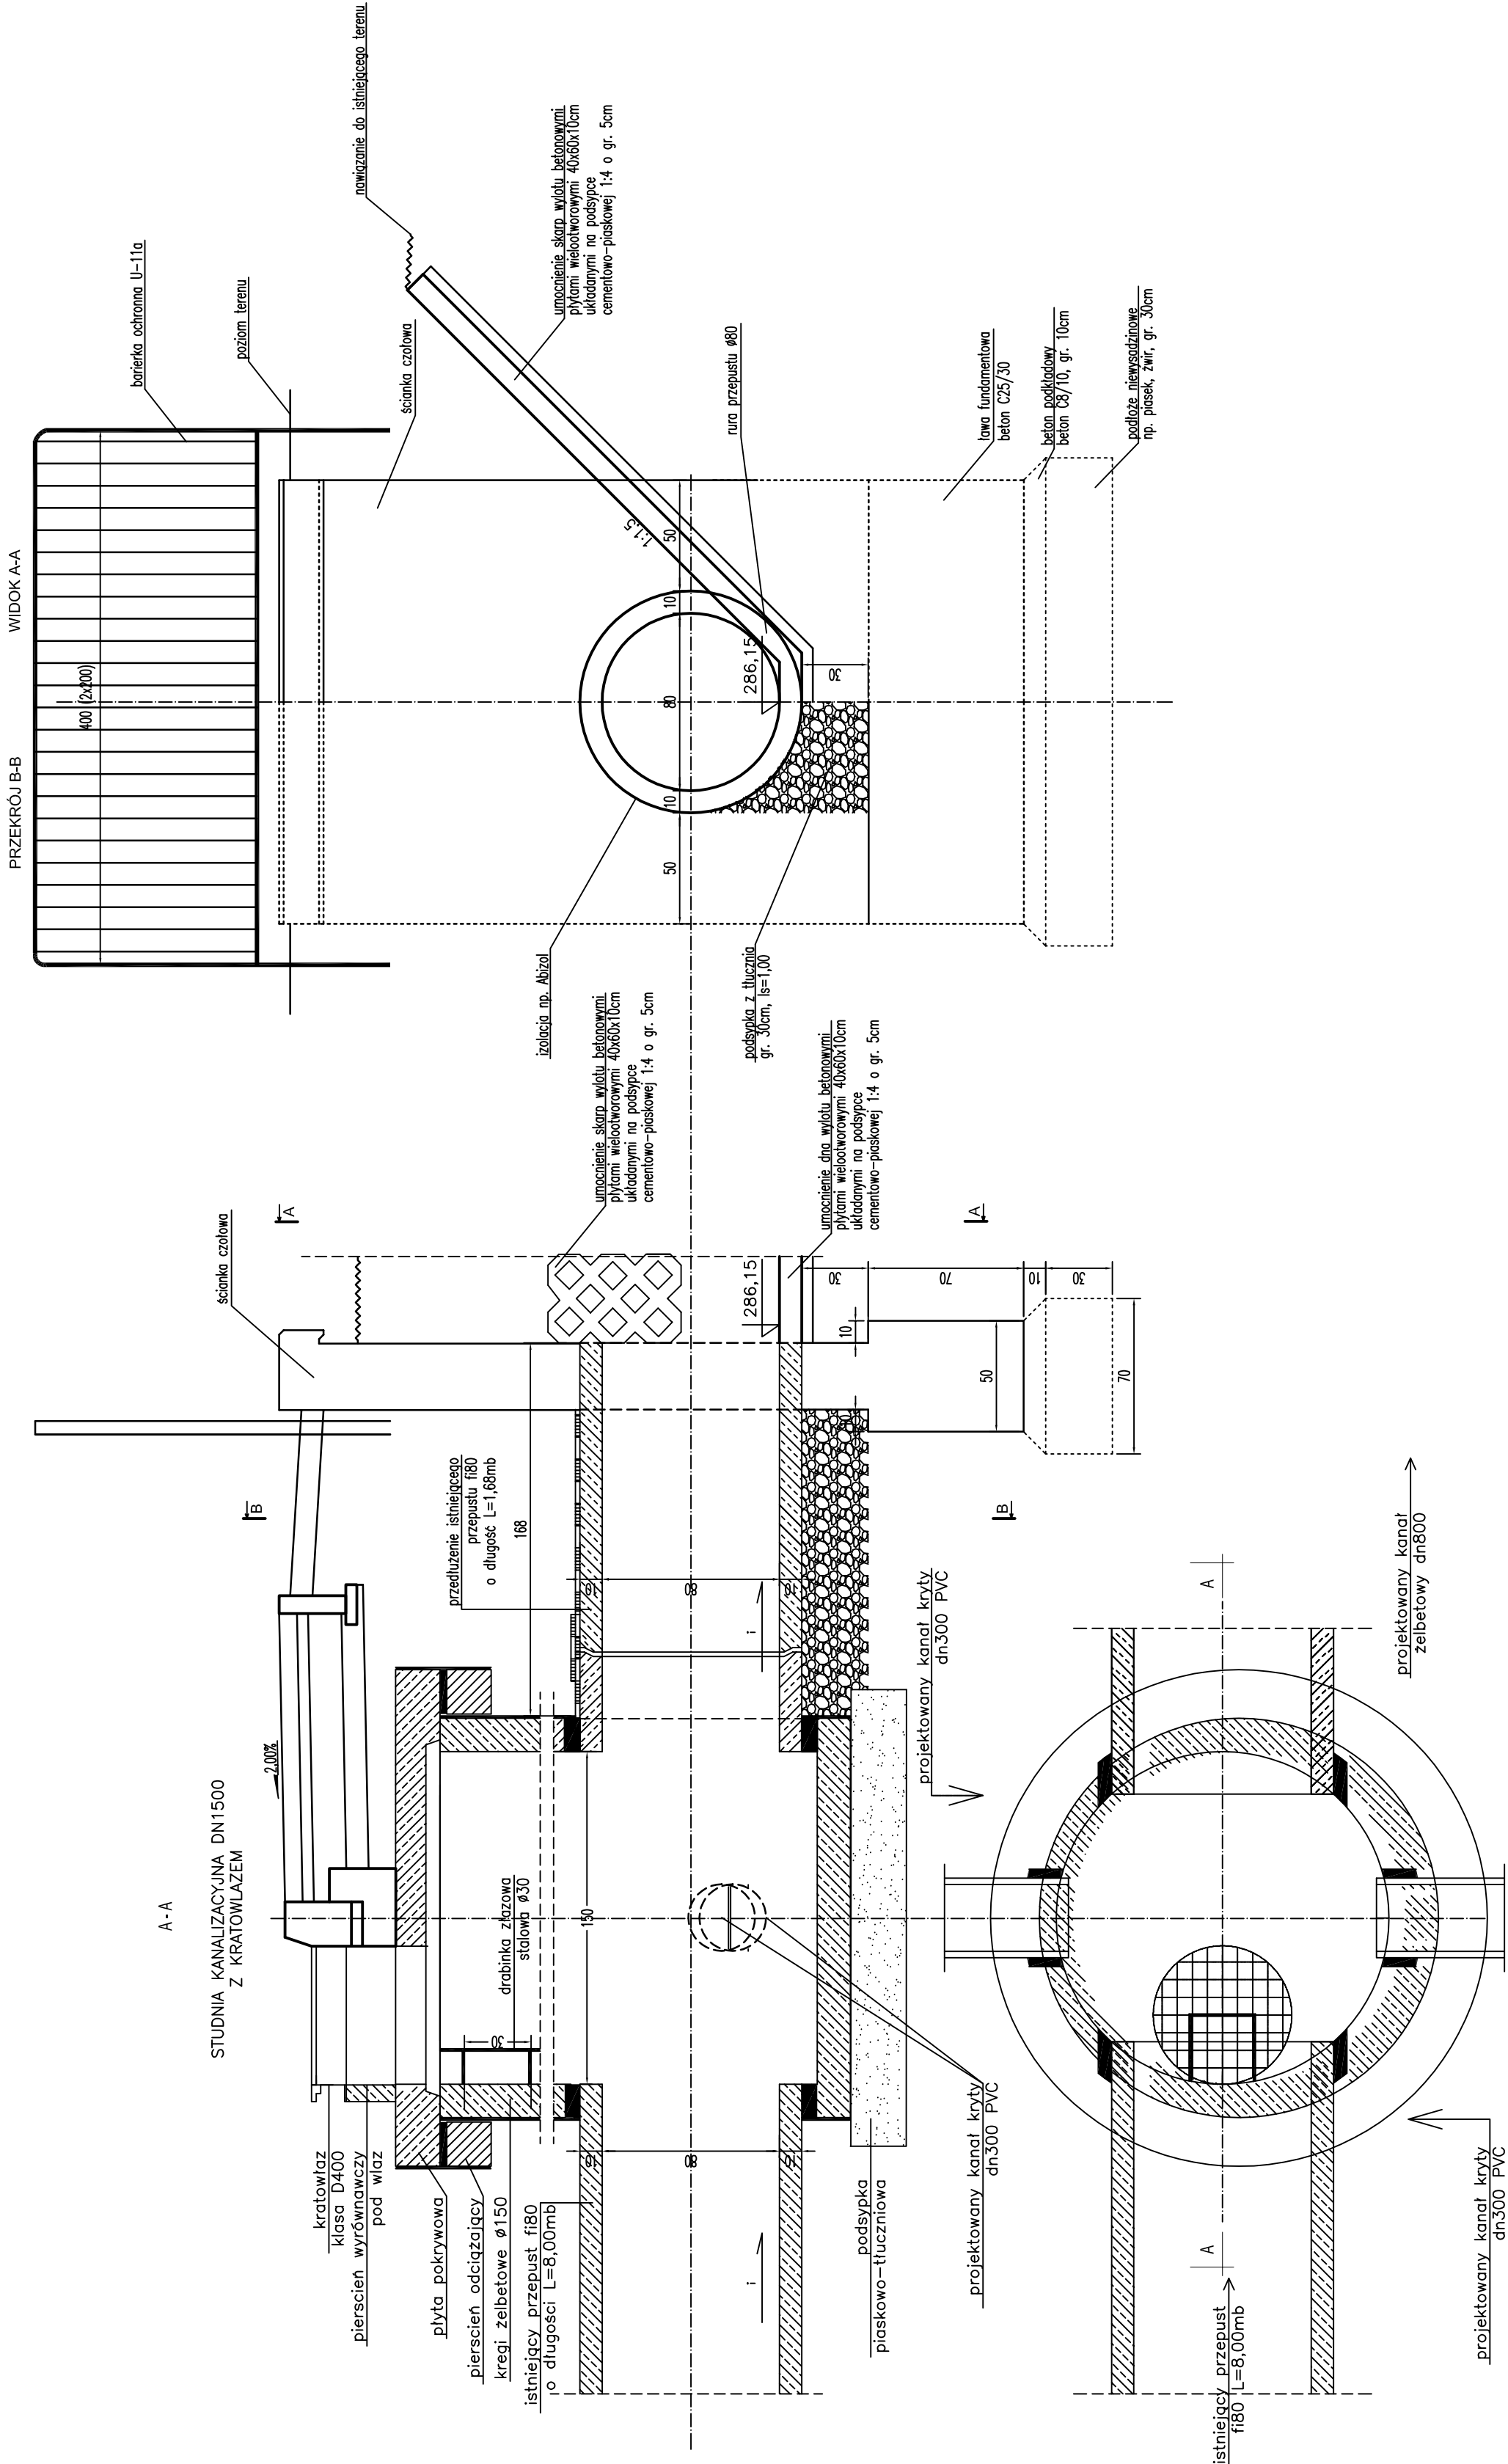

SZCZEGÓŁY BARIERKI OCHRONNEJ

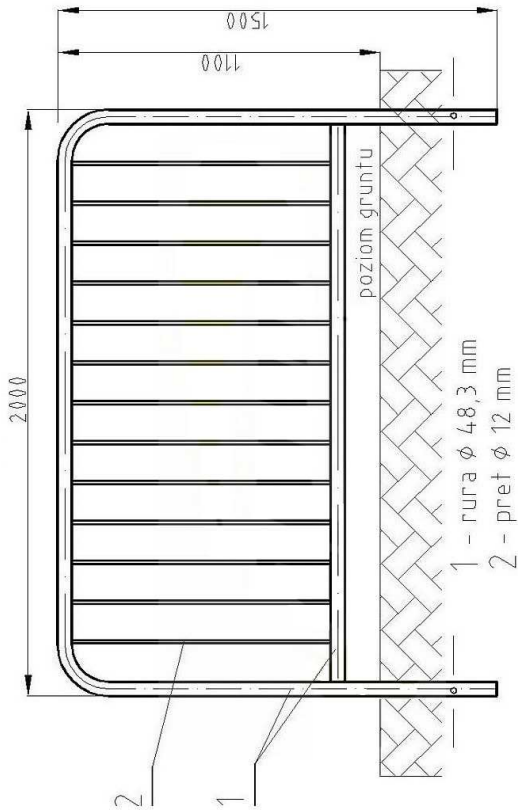

UWAGA:

NA WYLOCIE W3 PODANO RZĘDNĄ DNA. PRZEBUDOWYWANY PRZEPUST ZACHOWUJE SVOJE DOTYCHCZASOWE PARAMETRY:
- SPADEK,
- ŚREDNICE,
GRUBOŚĆ ŚCIANKI 100mm.
NA PRZEBUDOWYNYM PRZEPUSCIE ZABUDOWANO STUDNIĘ KANALIZACYJNĄ DN1500 Z KRATOWLAZEM, CELEM PRZEDŁUŻENIA ISTNIEJĄCEGO PRZEPUSTU DROGOWEGO f80.
WYLOT NALEŻY UMOCNIC BETONOWYMI PŁYTAMI WIELOOTWOROWYMI.

inwestycja:	PRZEBUDOWA DROGI POWIATOWEJ NR 0327T W MIEJSCOWOŚCI SKORZESZYCE OD KM 2+382 DO KM 3+331		
inwestor:	POWIATOWY ZARZĄD DRÓG W KIELCACH ul. Wrzosowa 44 25-211 Kielce		
projektant:	ADM Projekt Sp. z o.o. ul. Królowej Jadwigi 5 26-060 Chęciny		
adres inwestycji:	m. Skorzeszyce, gmina Górnio	razem:	PROJEKT WYKONAWCZY
tytuł rysunku:	SZCZEGÓŁY KONSTRUKCYJNE WYLOTU W3	data:	2016-06
		schemat	schemat
		nr rysunku:	PZ-D-03.3
		rezygnacja:	-
autorzy projektu:	nr uprawnień / specjalność: podpis:		
projektował:	mgr inż. Mariusz Pobocha	SWK/0142/P000/09 / drogowa	
opracował:			
sprawił:	dr inż. Anna Chomicz-Kowalska	SWK/0144/PW00/09 / drogowa	
Reprodukcja projektu w całości lub fragmentach bez uprzedniego zezwolenia autorów zabroniona			