

SZCZEGÓŁ KONSTRUKCYJNY PRZEDŁUŻENIA PRZEPUSTU fi100 W km km 3+041,70 ZAKOŃCZONEGO WYLOTEM KANALIZACYJNYM W4

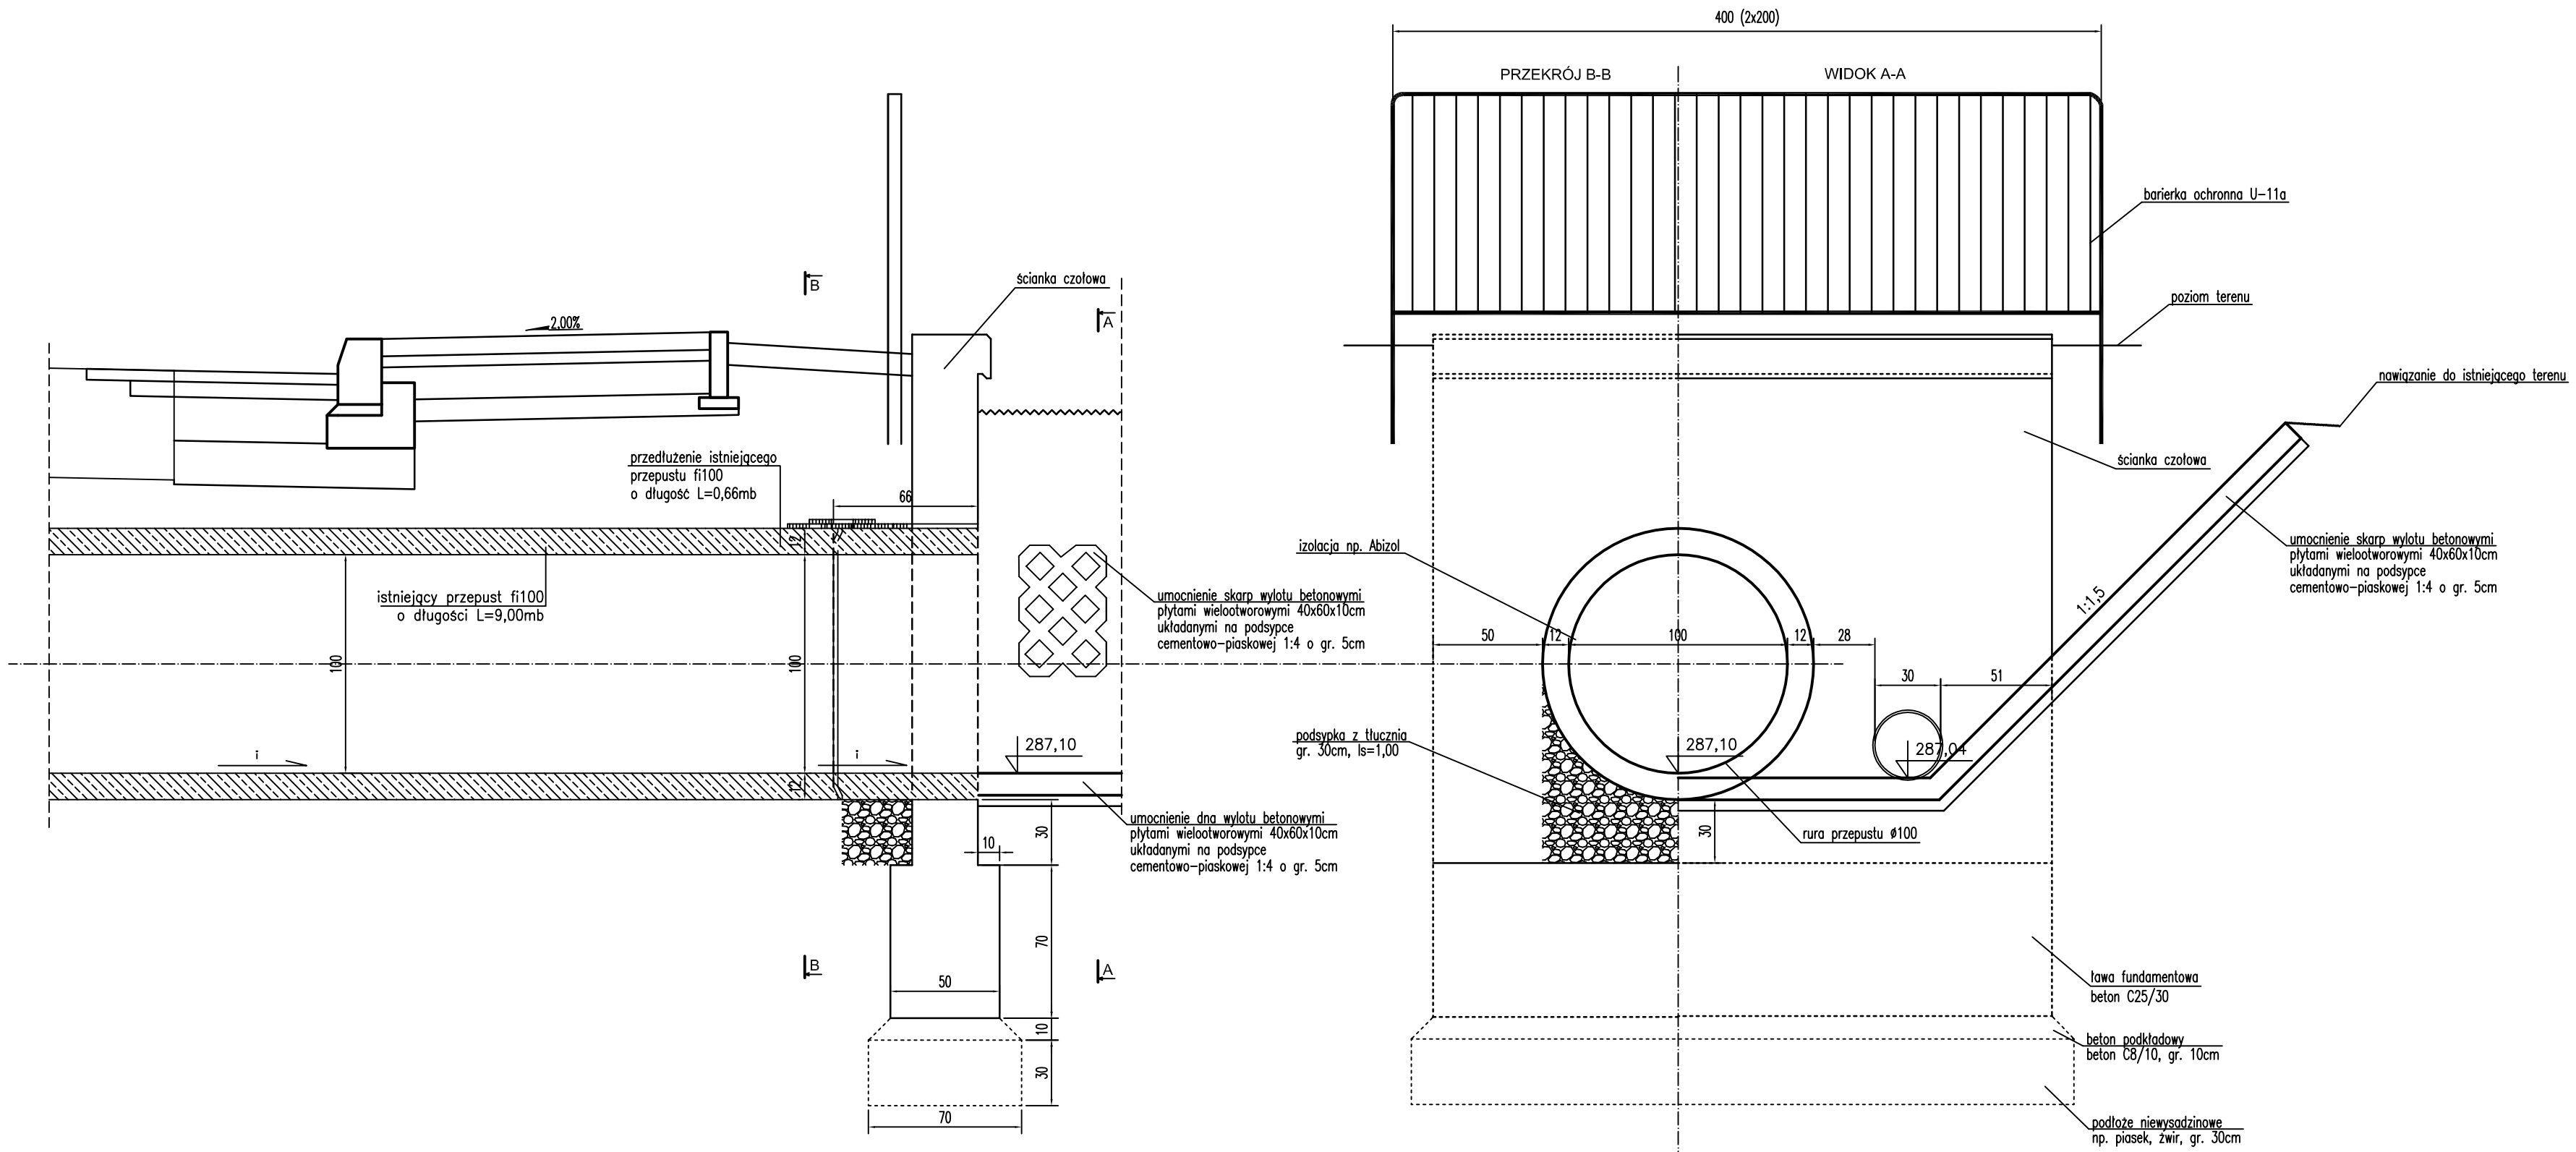

SZCZEGÓŁY BARIERKI OCHRONNEJ

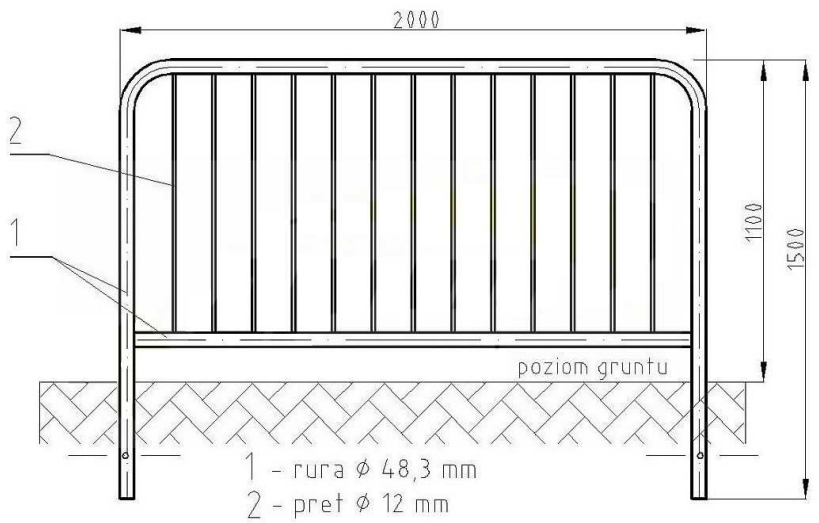

UWAGA

PROJEKTOWANA ŚCIANKA CZOŁOWA STANOWI WYLOT KANALIZACYJNY NA PRZEBUDOWYWANYM PRZEPUŚCIE.
NA WYLOCIE W4 PODANO RZĘDNĄ DNA.
PRZEBUDOWYWANY PRZEPUSTY ZACHOWUJE SWOJE DOTYCHCZASOWE PARAMETRY:
– SPADEK,
– ŚREDNICĘ.
GRUBOŚĆ ŚCIANKI 75mm.
WYLOT NALEŻY UMOCNIĆ BETONOWYMI PŁYTAMI WIELOOTWOROWYMI.

inwestycja:	PRZEBUDOWA DROGI POWIATOWEJ NR 0327T W MIEJSCOWOŚCI SKORZESZYCE OD KM 2+382 DO KM 3+331
inwestor:	POWIATOWY ZARZĄD DRÓG W KIELCACH ul. Wrzosowa 44 25-211 Kielce
projektant:	ADM Projekt Sp. z o.o. ul. Królowej Jadwigi 5 26-060 Chęciny
adres inwestycji:	m. Skorzeszyce, gmina Górno
faza:	PROJEKT WYKONAWCZY
tytuł rysunku:	SZCZEGÓŁY KONSTRUKCYJNE WYLOTU W4
data:	2016-06
skala:	schemat
rewizja:	–
nr rysunku:	PZ-D-03.4

autorzy projektu:	nr uprawnień / specjalność:	podpis:
projektował: mgr inż. Mariusz Pobocha	SWK/0142/POOD/09 / drogowa	
opracował:		
sprawdził: dr inż. Anna Chomicz-Kowalska	SWK/0144/PWOD/09 / drogowa	

WSZELKIE PRAWA ZASTRZEŻONE
Reprodukcja projektu w całości lub fragmentach bez uprzedniego zezwolenia autorów zabroniona