


PROFIL PODŁUŻNY - CZ. 2

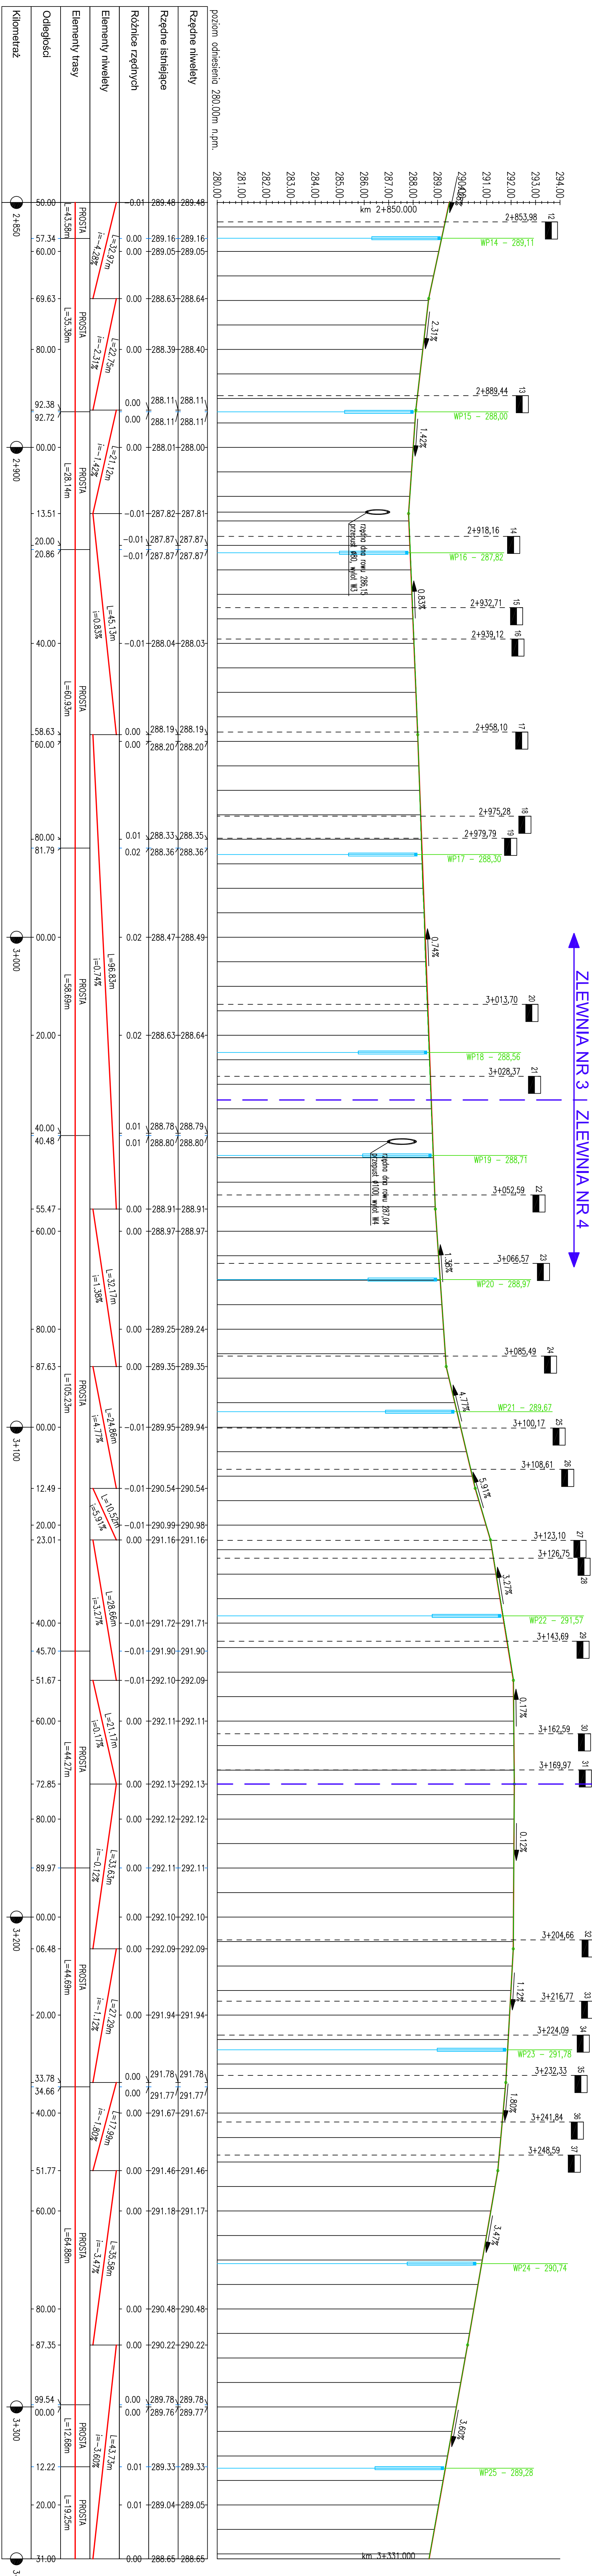

PROJEKTOWANY ZAŁĄDZ
TEREN PROJEKTOWANEJ NIEWIELETY
TOZSAMY Z TERENEM ISTNIEJĄCEJ NIEWIELETY DROGI POW
PROJEKTOWANY WPŁUST
SKRZĄŻOWANIE DROG

[illegible]