
PROFIL PODŁUŻNY KANALIZACJI DESZCZOWEJ - WYLOT KANALIZACYJNY W1

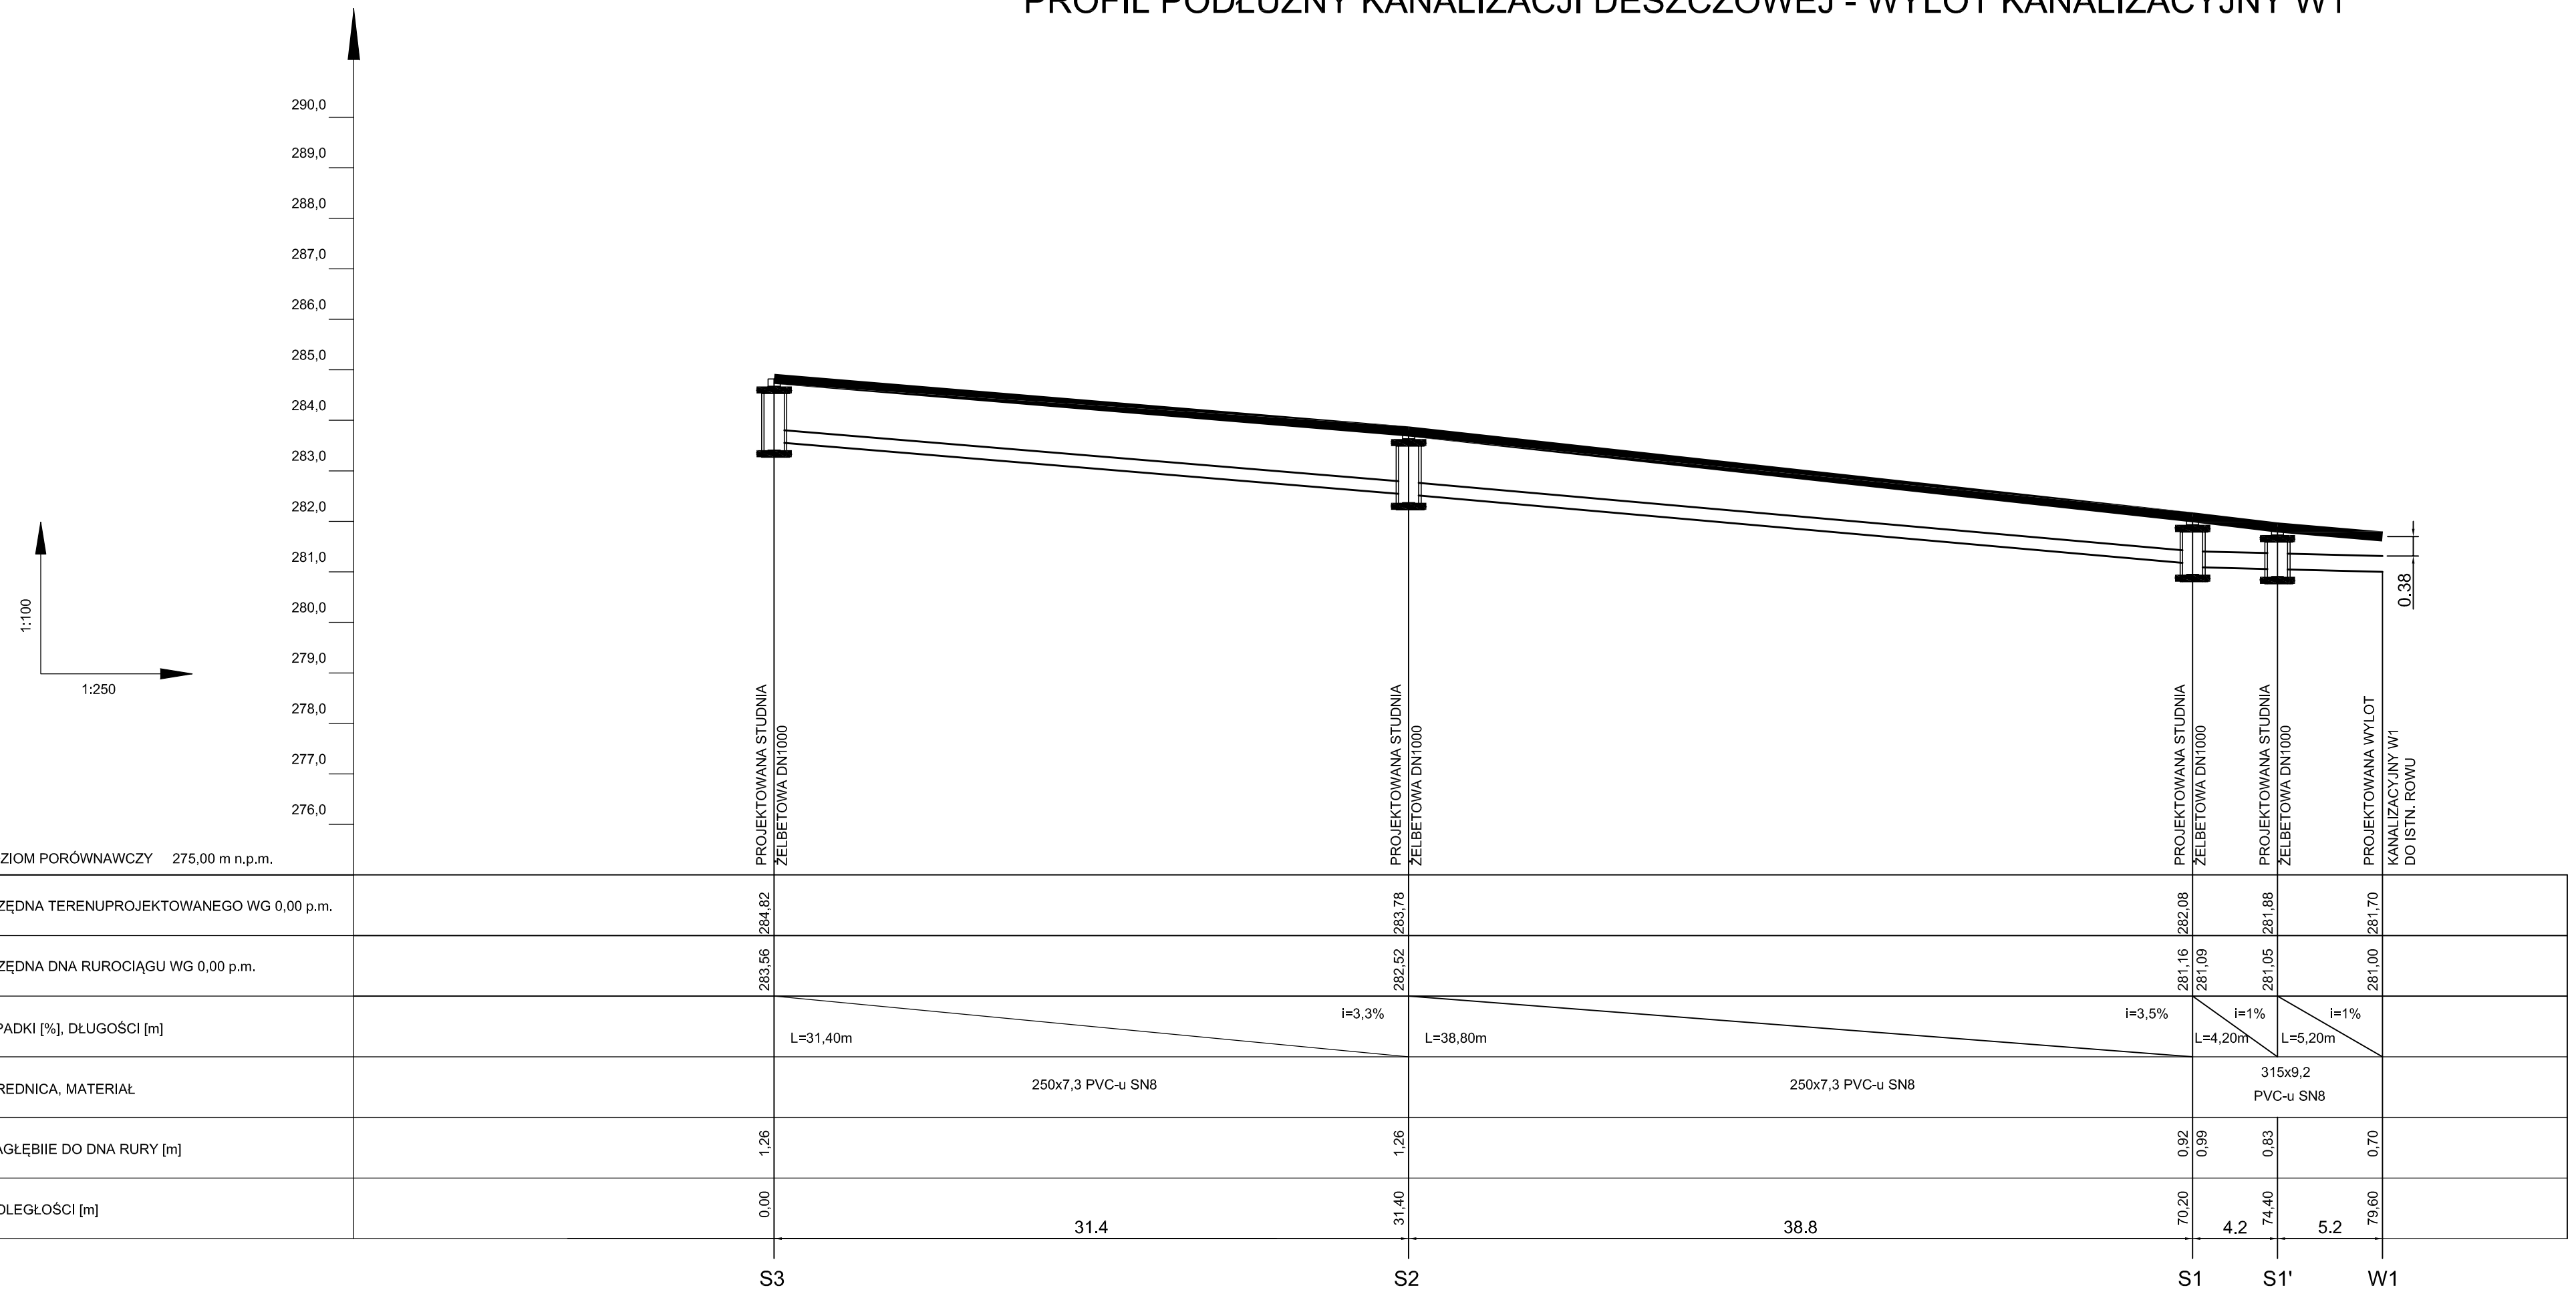

POZIOM PORÓWNAWCZY 275,00 m n.p.m.

	S3	S2	S1	S1'	W1
RZĘDNA TERENUPROJEKTOWANEGO WG 0,00 p.m.	284,82	283,78	282,08	281,88	281,70
RZĘDNA DNA RUROCIĄGU WG 0,00 p.m.	283,56	282,52	281,16 / 281,09	281,05	281,00
SPADKI [%], DŁUGOŚCI [m]	L=31,40m	i=3,3% L=38,80m	i=3,5% L=4,20m	i=1% L=5,20m	i=1%
ŚREDNICA, MATERIAŁ	250x7,3 PVC-u SN8	250x7,3 PVC-u SN8	315x9,2 PVC-u SN8		
ZAGŁĘBIE DO DNA RURY [m]	1,26	1,26	0,92 / 0,99	0,83	0,70
ODLEGŁOŚCI [m]	0,00	31,40	70,20	74,40	79,60
	31.4	38.8	4.2	5.2	

UWAGA:

WSZYSTKIE WYMIARY, RZĘDNE I ODLEGŁOŚCI NALEŻY SPRAWDZIĆ NA BUDOWIE.
W PRZYPADKU NIEZGODNOŚCI POMIĘDZY PROJEKTEM, A STANEM ISTNIEJĄCYM
ZMIANY NALEŻY UZGODNIĆ Z PROJEKTANTEM.
WSZYSTKIE ROBOTY ZIEMNE PRZY BUDOWIE KANAŁU DESZCZOWEGO
WYKONYWAĆ SZCZEGÓLNIE OSTROŻNIE.

WPUSTY - PRZYŁĄCZA KANALIZACJI DESZCZOWEJ
PRZYKANALIKI ZAPROJEKTOWANO Z RUR PVC-U SN8 ZE SPADKIEM min. 1,5%.
WSZYSTKIE WPUSTY ZAPROJEKTOWANO Z OSADNIKIEM (min.h=0,5m).
KRATY ŚCIEKOWE ŻELIWNE, kl.D400.

Hzmienne WPUSTU od 0,75m do 1,40m.
W PRZYPADKU ZAPROJEKTOWANIA KANAŁU DESZCZOWEGO
Z PRZEKRYCIEM <1,20 i <1,00 ZAPROJEKTOWANO WPUSTY ULICZNE
O GŁĘBOKOŚCI H=0,75m i H=1,00m Z OSADNIKIEM H=0,5m O SPADKU i=0,8 - 1,5%

inwestycja:
PRZEBUDOWA DROGI POWIATOWEJ NR 0327T
W MIEJSCOWOŚCI SKORZESZYCE OD KM 2+382 DO KM 3+331

inwestor:
POWIATOWY ZARZĄD DRÓG W KIELCACH
ul. Wrzosowa 44
25–211 Kielce

projektant:
ADM Projekt Sp. z o.o.
ul. Królowej Jadwigi 5
26–060 Chęciny

adres inwestycji: m. Skorzeszyce, gmina Górno	faza: PROJEKT WYKONAWCZY	
tytuł rysunku: PROFIL PODŁUŻNY KANALIZACJI DESZCZOWEJ – WYLOT KANALIZACYJNY W1	data: 2016–06	skala: 1:100/250
	rewizja: –	nr rysunku: PW–KD–02.1

autorzy projektu:	nr uprawnień / specjalność:	podpis:
projektował: inż. Edyta Orlińska–Pułka	SWK/0128/POOS/04 / sanitarna	
opracował:		
sprawdził: mgr inż. Piotr Ćwiek	SWK/0088/PWOS/08 / sanitarna	

WSZELKIE PRAWA ZASTRZEŻONE
Reprodukcja projektu w całości lub fragmentach bez uprzedniego zezwolenia autorów zabroniona